


VÝMĚRA SKUTEČNÉ PODLAHOVÉ PLOCHY


č.p. 929

	[m ²]
BYT č.4	52,72
chodba	4,92
wc	0,80
koupelna	3,42
kuchyň	5,75
obývací pokoj	20,44
pokoj	12,37
balkón	2,54
sklep	2,48
BYT č.5	50,59
chodba	5,77
wc	0,79
koupelna	2,00
kuchyň	5,77
obývací pokoj	17,87
pokoj	15,96
balkón	-
sklep	2,43
BYT č.6	53,76
chodba	5,18
wc	0,82
koupelna	2,40
chodba	1,19
kuchyň	5,84
obývací pokoj	20,25
pokoj	12,39
balkón	2,56
sklep	3,13

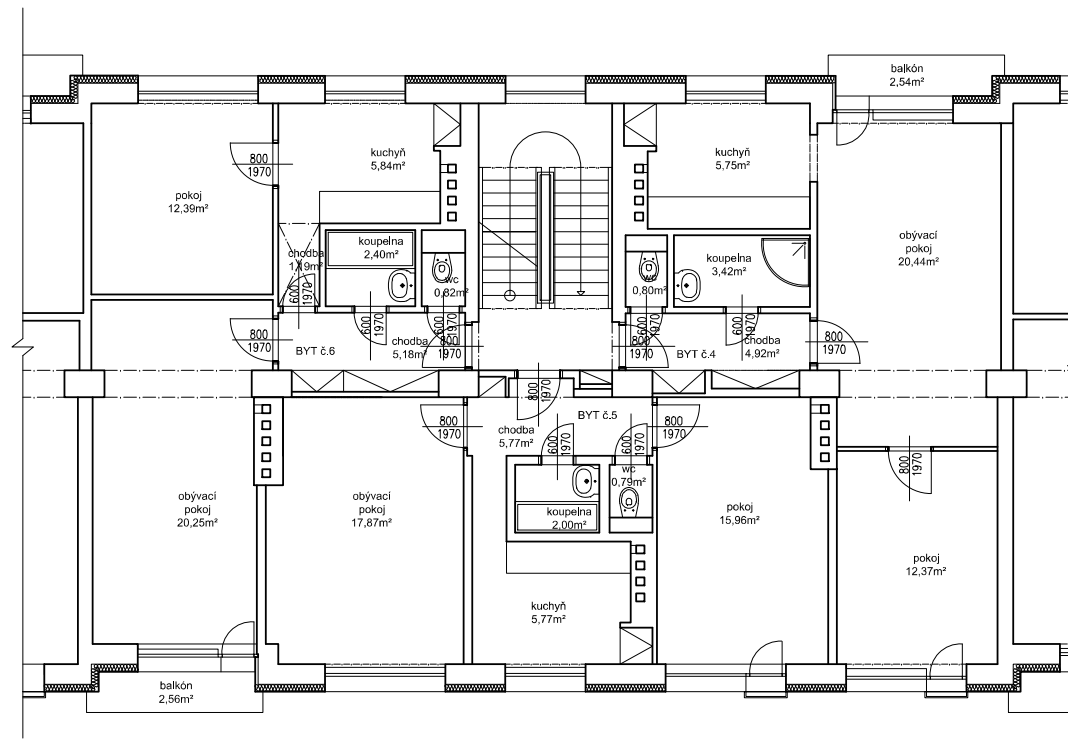

LEGENDA

	stávající konstrukce
	tepelná izolace

ZPRACOVATEL ČÁSTI: PRO EKO-POINT s.r.o.  Nám. 14. října 1307/2, 150 00 Praha 5 IČ: 24828220		Vypracoval: Tereza Lorencová		
PROJEKT: Výměra podlahové plochy BD Stehlíkova č.p. 929 na pozemku parc. č. 1200/2 v k.ú. Suchdol 729981				
STAVEBNÍK: Městská část Praha - Suchdol Internacionální 734, Praha, Suchdol, 165 00		Datum: 13.1.2012	Paré: 	
ČÁST PROFESE: VÝKRESOVÁ ČÁST		Část: A	Stupeň: DZU	Změna: 00
VÝKRES: Půdorys 2.NP		Č.výkr.: 08	Formát: 2x A4	Měřítko: 1:100

razítko a podpis