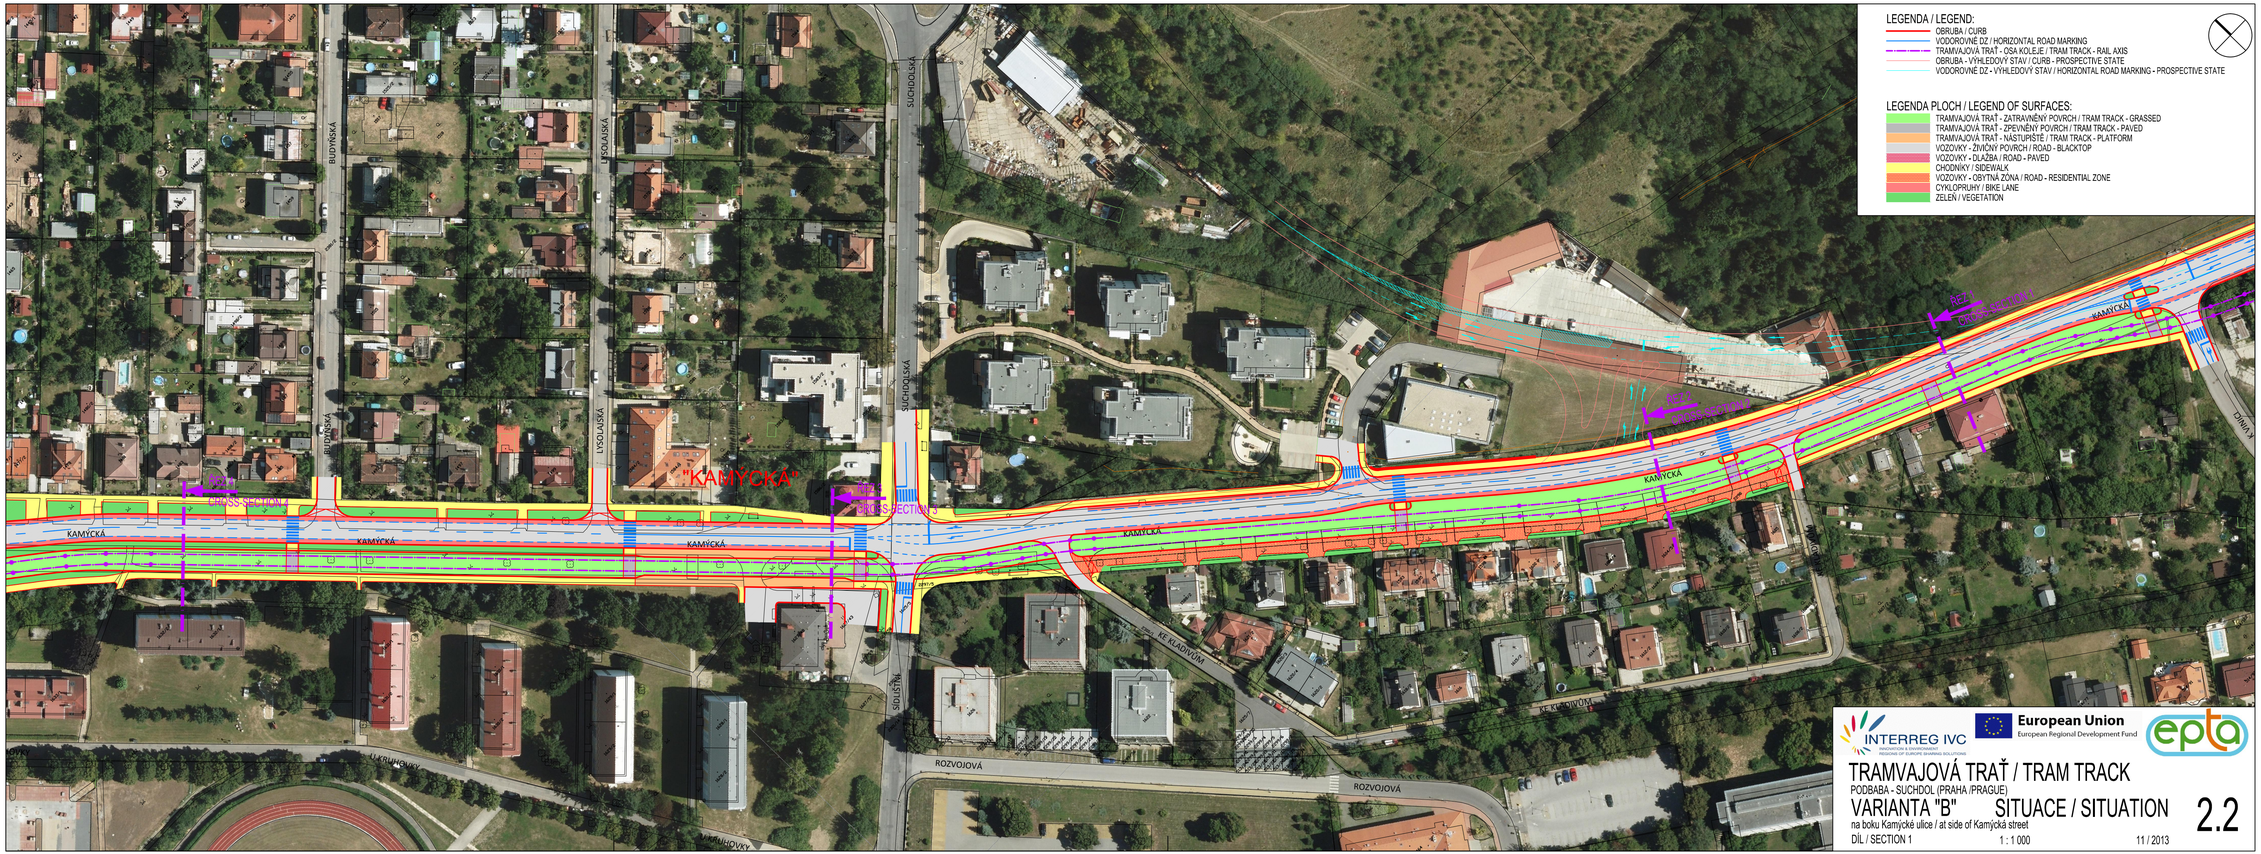
LEGENDA / LEGEND:
OBRUBA / CURB
VODOROVNÉ DZ / HORIZONTAL ROAD MARKING
TRAMVAJOVÁ TRAŤ - OSA KOLEJE / TRAM TRACK - RAIL AXIS
OBRUBA - VÝHLEDOVÝ STAV / CURB - PROSPECTIVE STATE
VODOROVNÉ DZ - VÝHLEDOVÝ STAV / HORIZONTAL ROAD MARKING - PROSPECTIVE STATE
LEGENDA PLOCH / LEGEND OF SURFACES:
TRAMVAJOVÁ TRAŤ - ZATRAVNĚNÝ POVRCH / TRAM TRACK - GRASSED
TRAMVAJOVÁ TRAŤ - ZPEVNĚNÝ POVRCH / TRAM TRACK - PAVED
TRAMVAJOVÁ TRAŤ - NÁSTUPIŠTĚ / TRAM TRACK - PLATFORM
VOZOVKY - ŽIVIČNÝ POVRCH / ROAD - BLACKTOP
VOZOVKY - DLAŽBA / ROAD - PAVED
CHODNÍKY / SIDEWALK
VOZOVKY - OBYTNÁ ZÓNA / ROAD - RESIDENTIAL ZONE
CYKLOPRUHY / BIKE LANE
ZELEŇ / VEGETATION
"KAMÝCKÁ"
KAMÝCKÁ
ROZVOJOVÁ
BUDYŇSKÁ
LYSOLAJSKÁ
SUCHDOLSKÁ
SIDLIŠTŘÍ
KE KLADIVŮM
U KRUHOVKY
INTERREG IVC
European Union
European Regional Development Fund
epta
TRAMVAJOVÁ TRAŤ / TRAM TRACK
PODBABA - SUCHDOL (PRAHA /PRAGUE)
VARIANTA "B"
SITUACE / SITUATION
na boku Kamýcké ulice / at side of Kamýcká street
DÍL / SECTION 1
1 : 1 000
11 / 2013
2.2