




# STÁVAJÍCÍ STAV *CURRENT STATE*

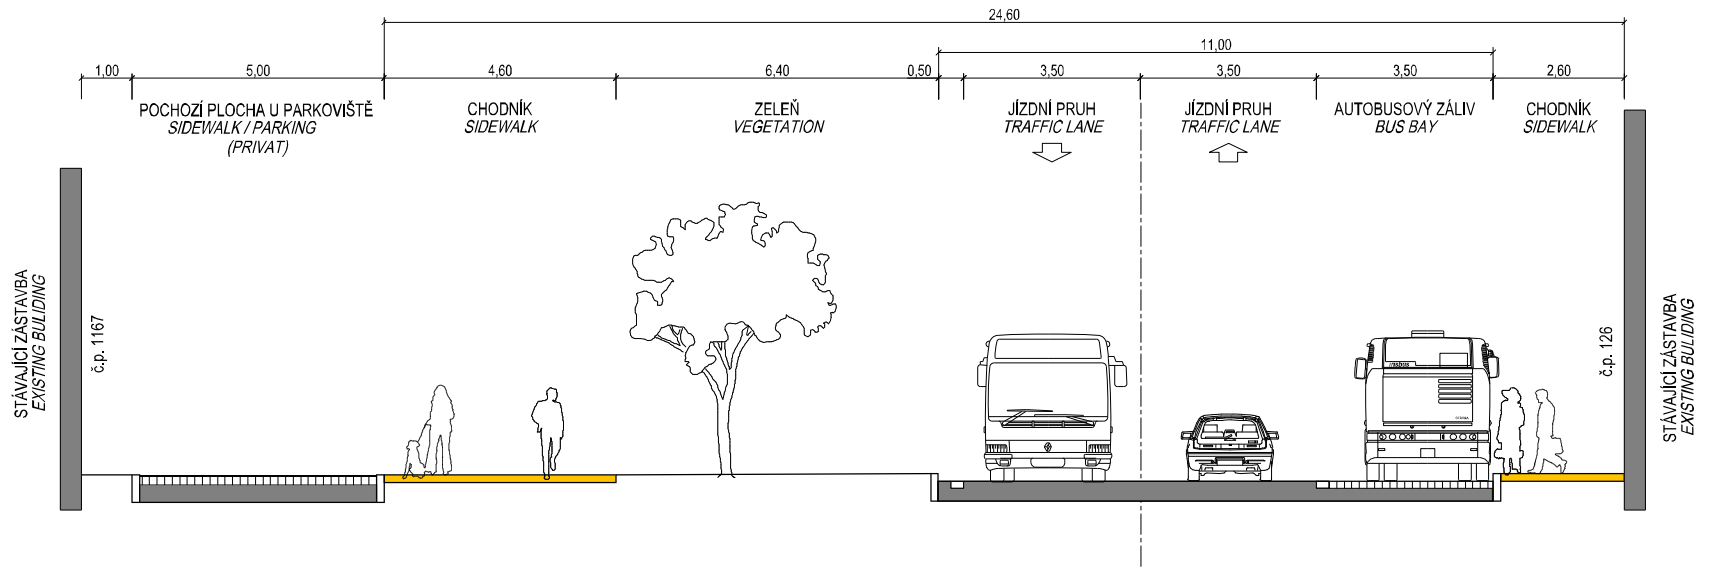

# TRAMVAJOVÁ TRÁŤ VAR. "B" *TRAM TRACK - "B" VARIANT*

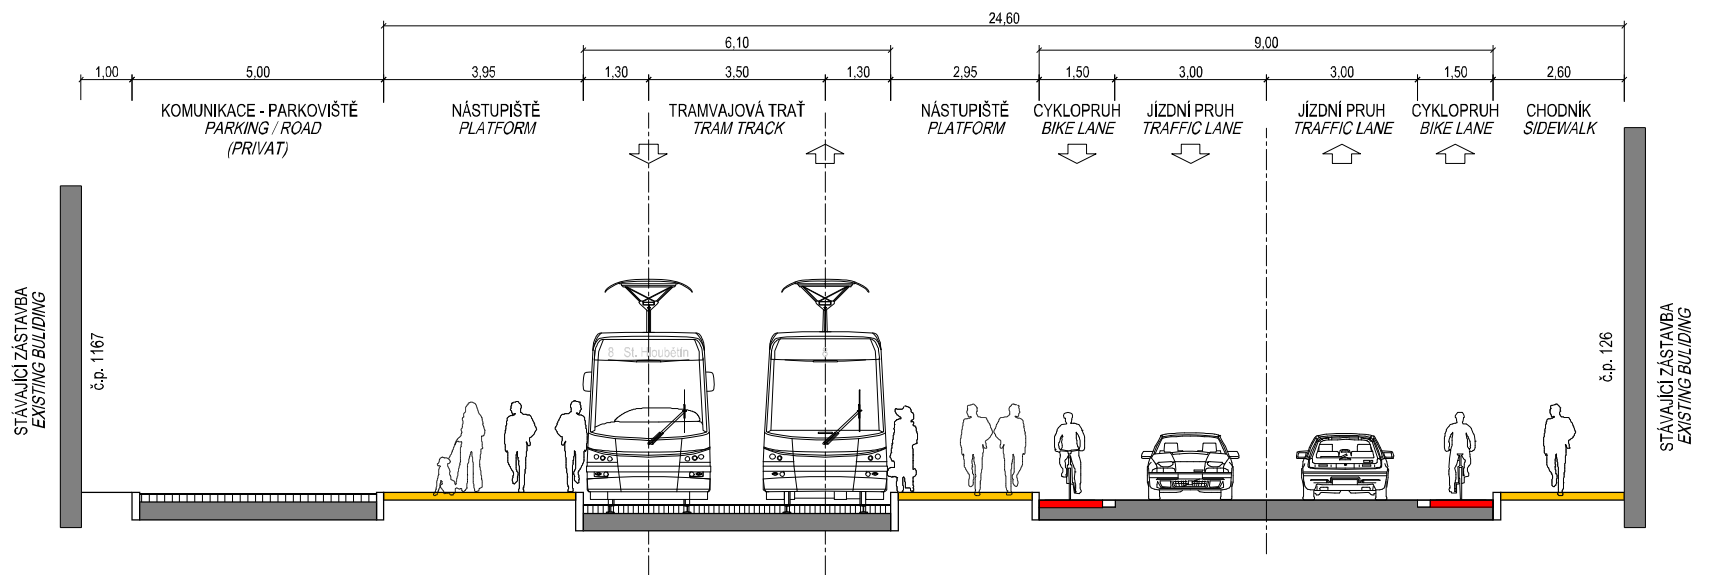

# TRAMVAJOVÁ TRÁŤ VAR. "O" *TRAM TRACK - "O" VARIANT*

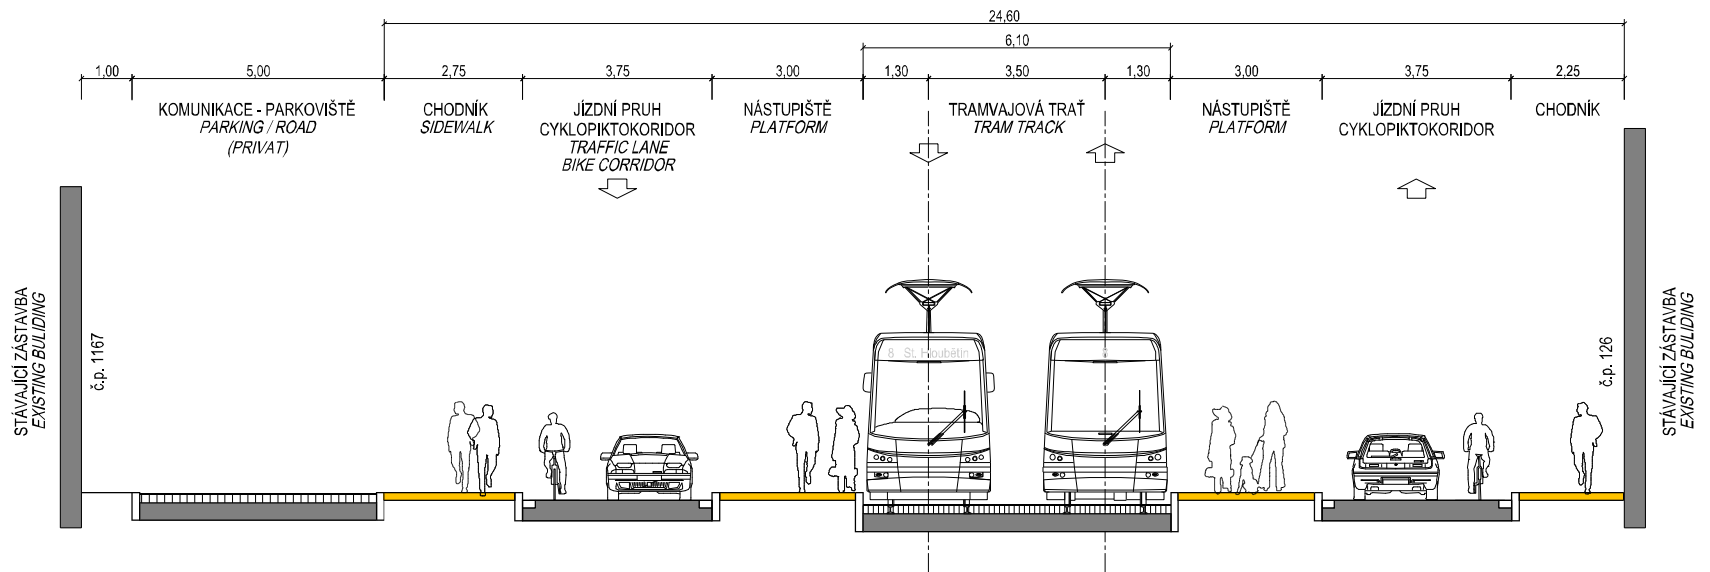

## TRAMVAJOVÁ TRÁŤ / TRAM TRACK

PODBABA - SUCHDOL (PRAHA / PRAGUE)

**PŘÍČNÝ REZ 3**

**CROSS SECTION 3**

v Kamýčce ulici / in Kamýčká street

1:150

11 / 2013

**5.3**