


SPORTOVNÍ HALA_SUCHDOL

TUREK-ARCHITEKT


02/2018

VARIANTA

1

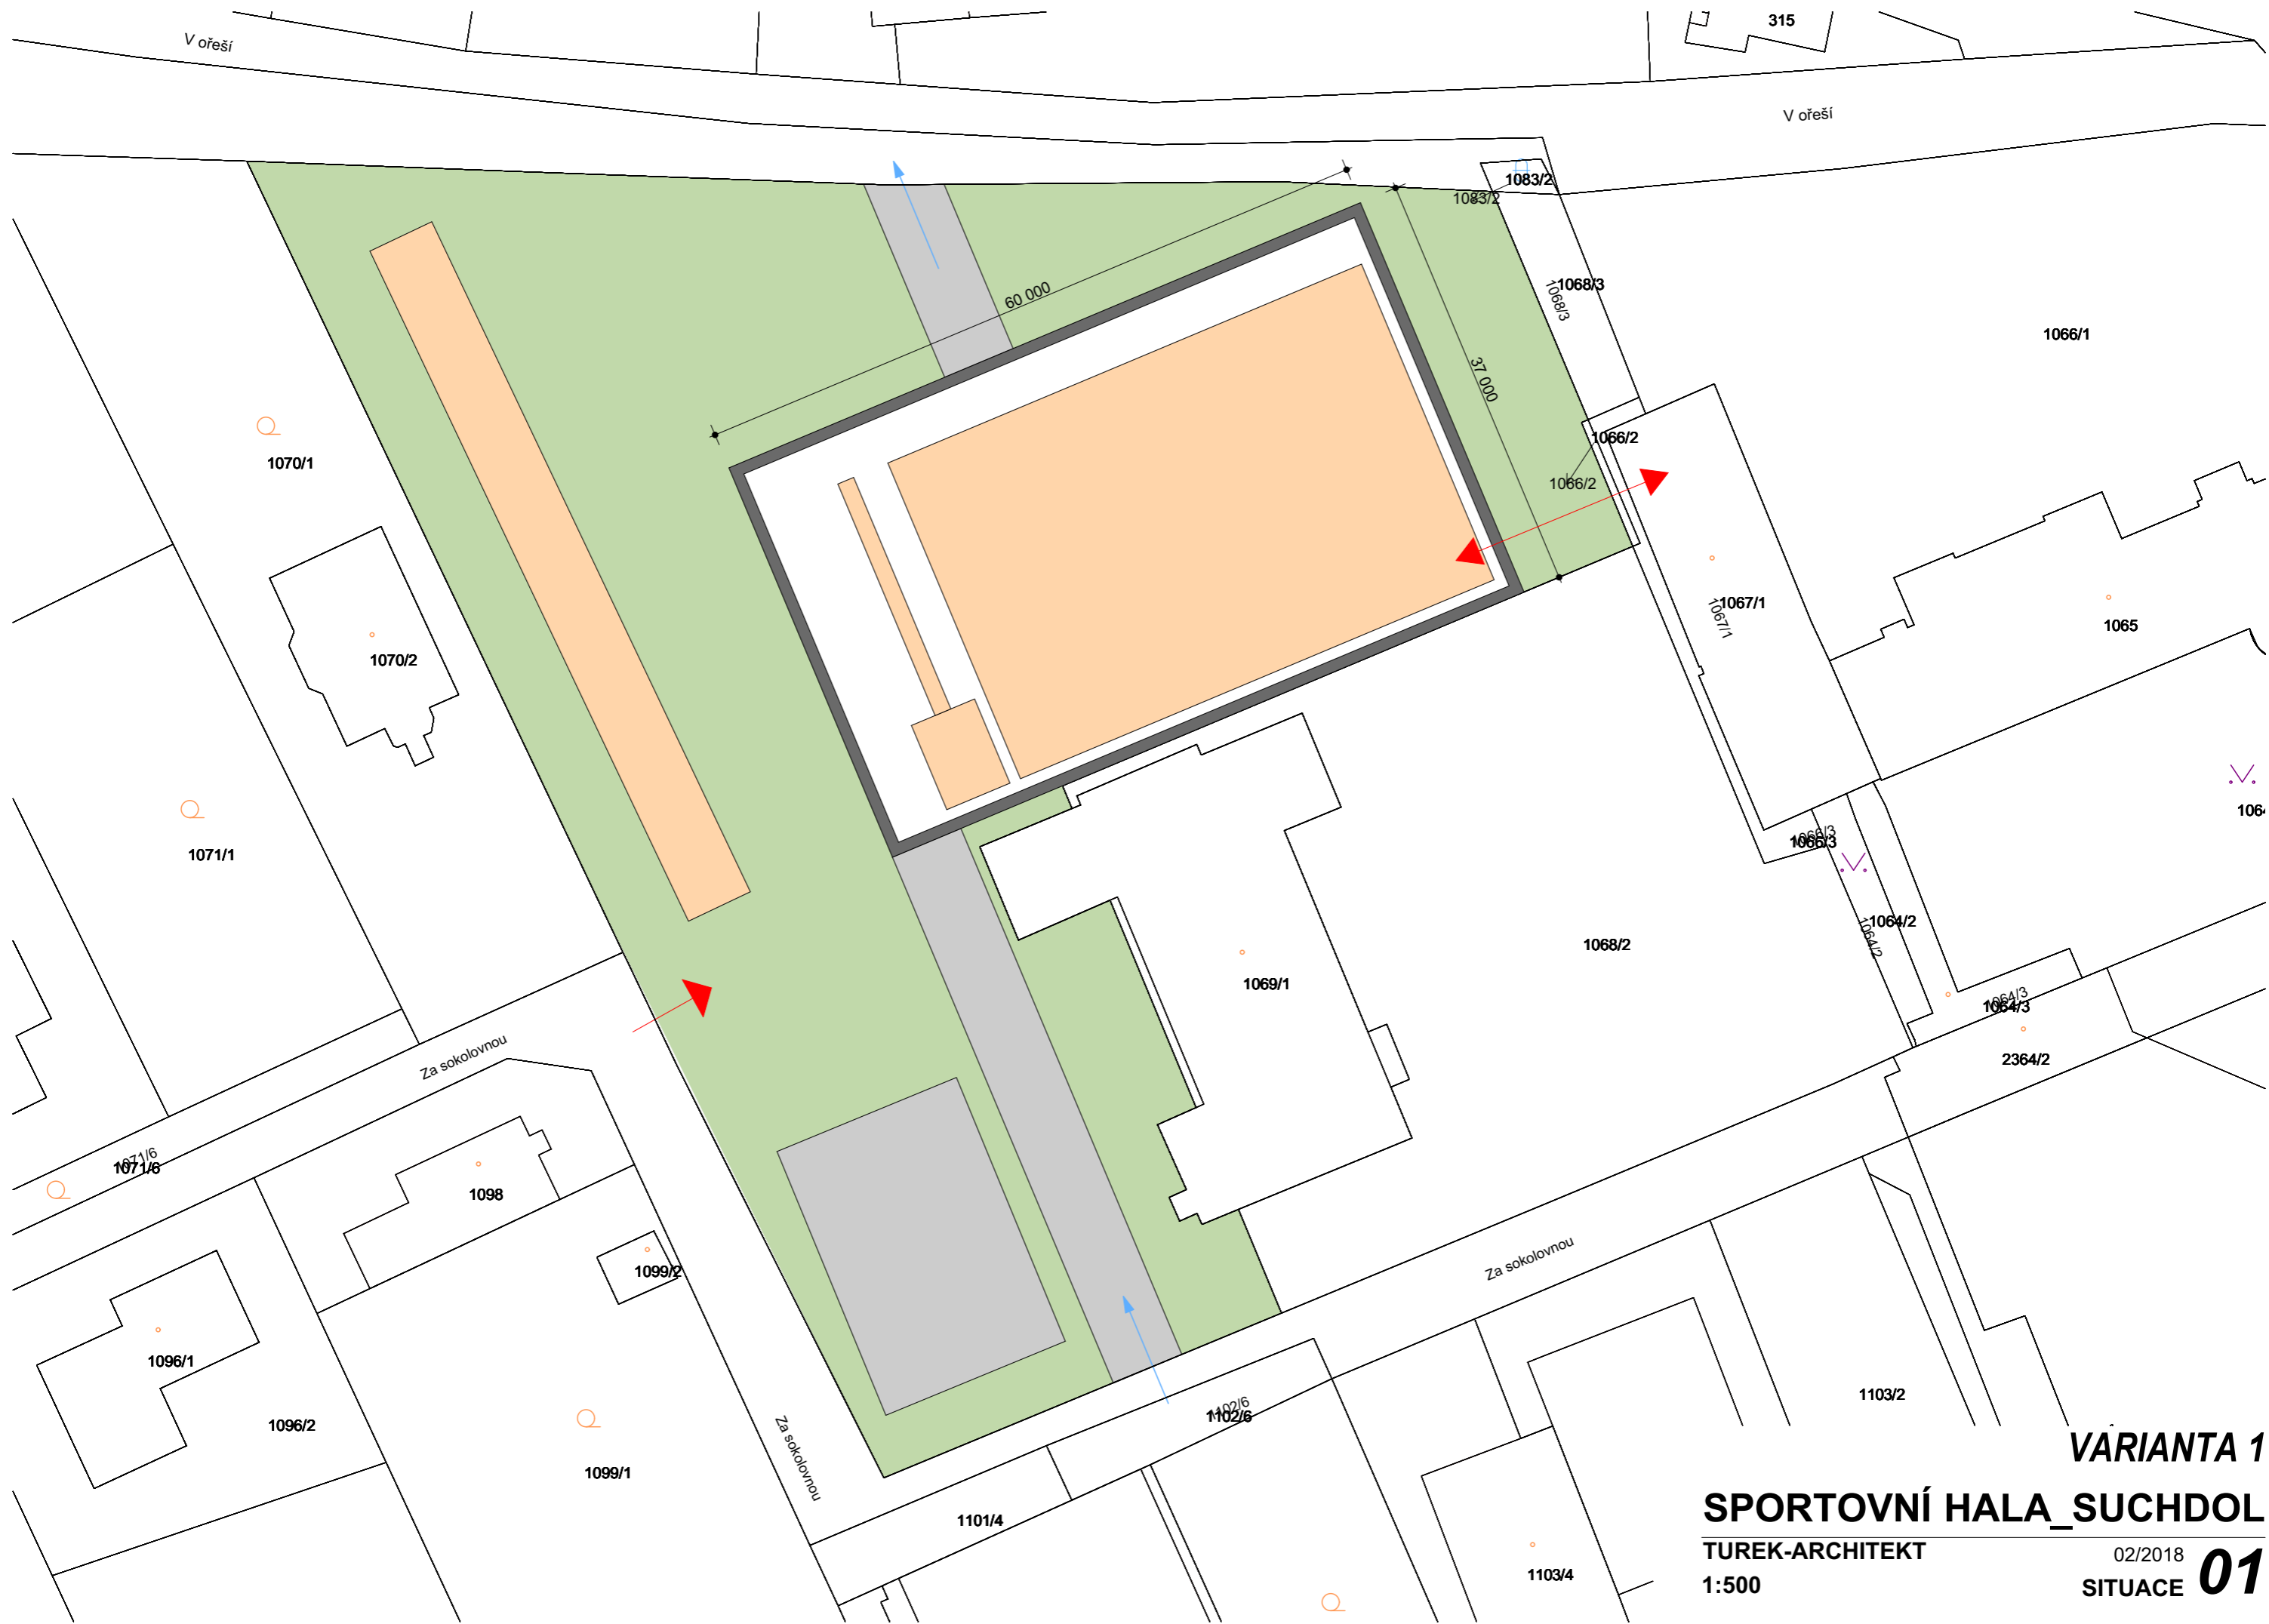

VARIANTA 1
SPORTOVNÍ HALA_SUCHDOL
TUREK-ARCHITEKT
02/2018
1:500
SITUACE **01**

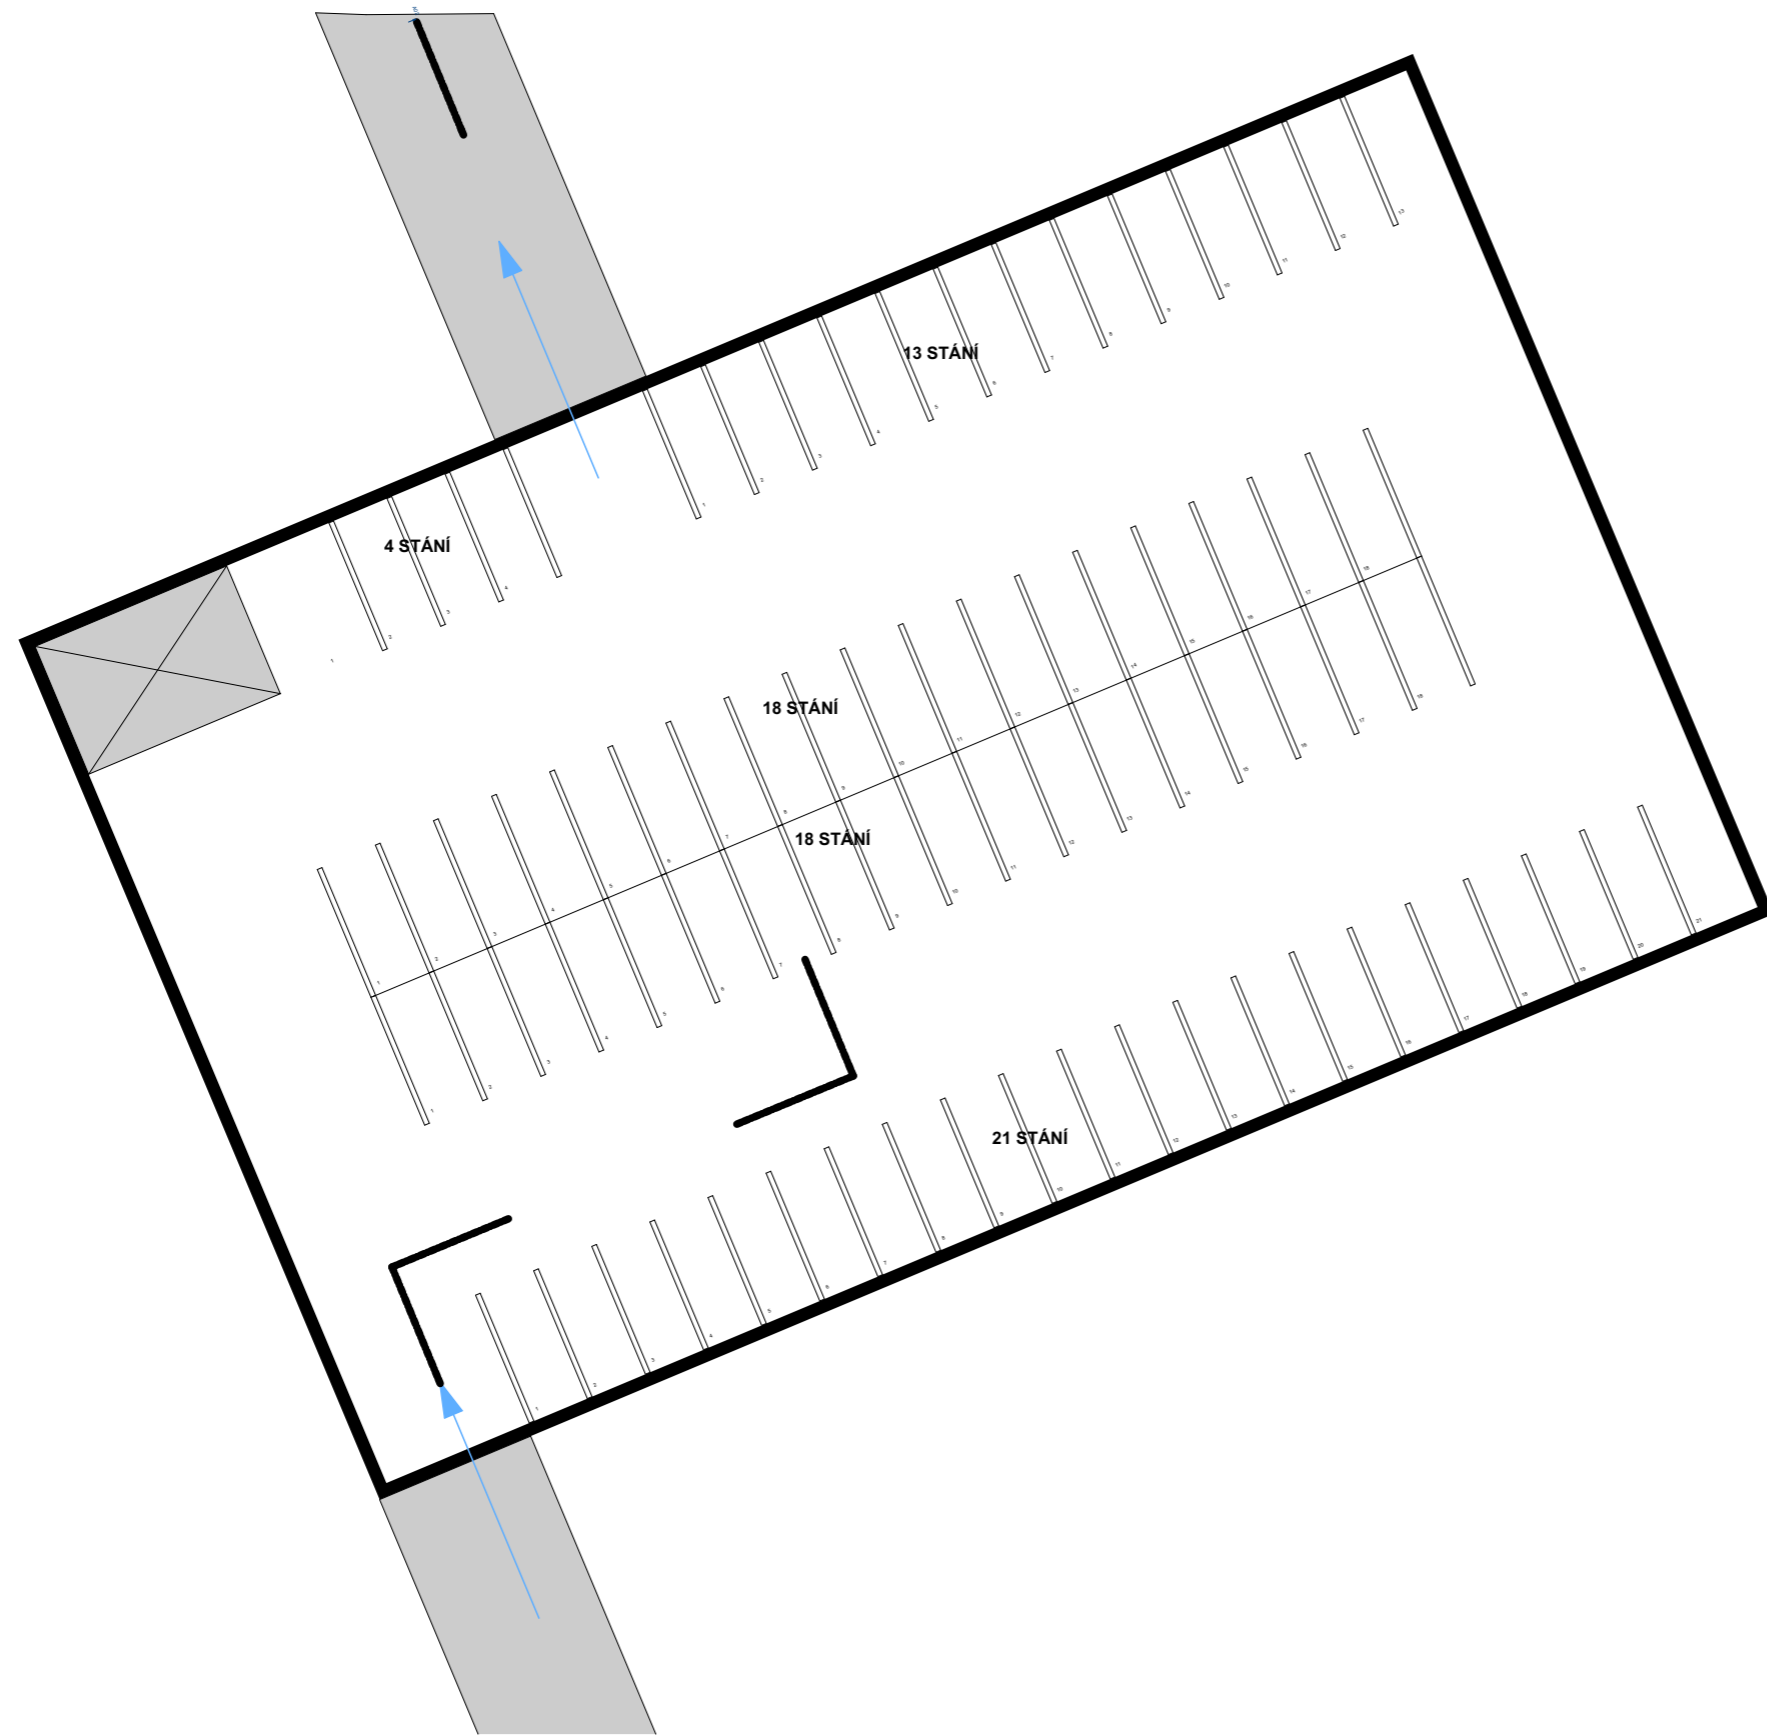

VARIANTA 1

SPORTOVNÍ HALA_SUCHDOL


TUREK-ARCHITEKT

02/2018

1:300

PŮDORYS 1.PP

02

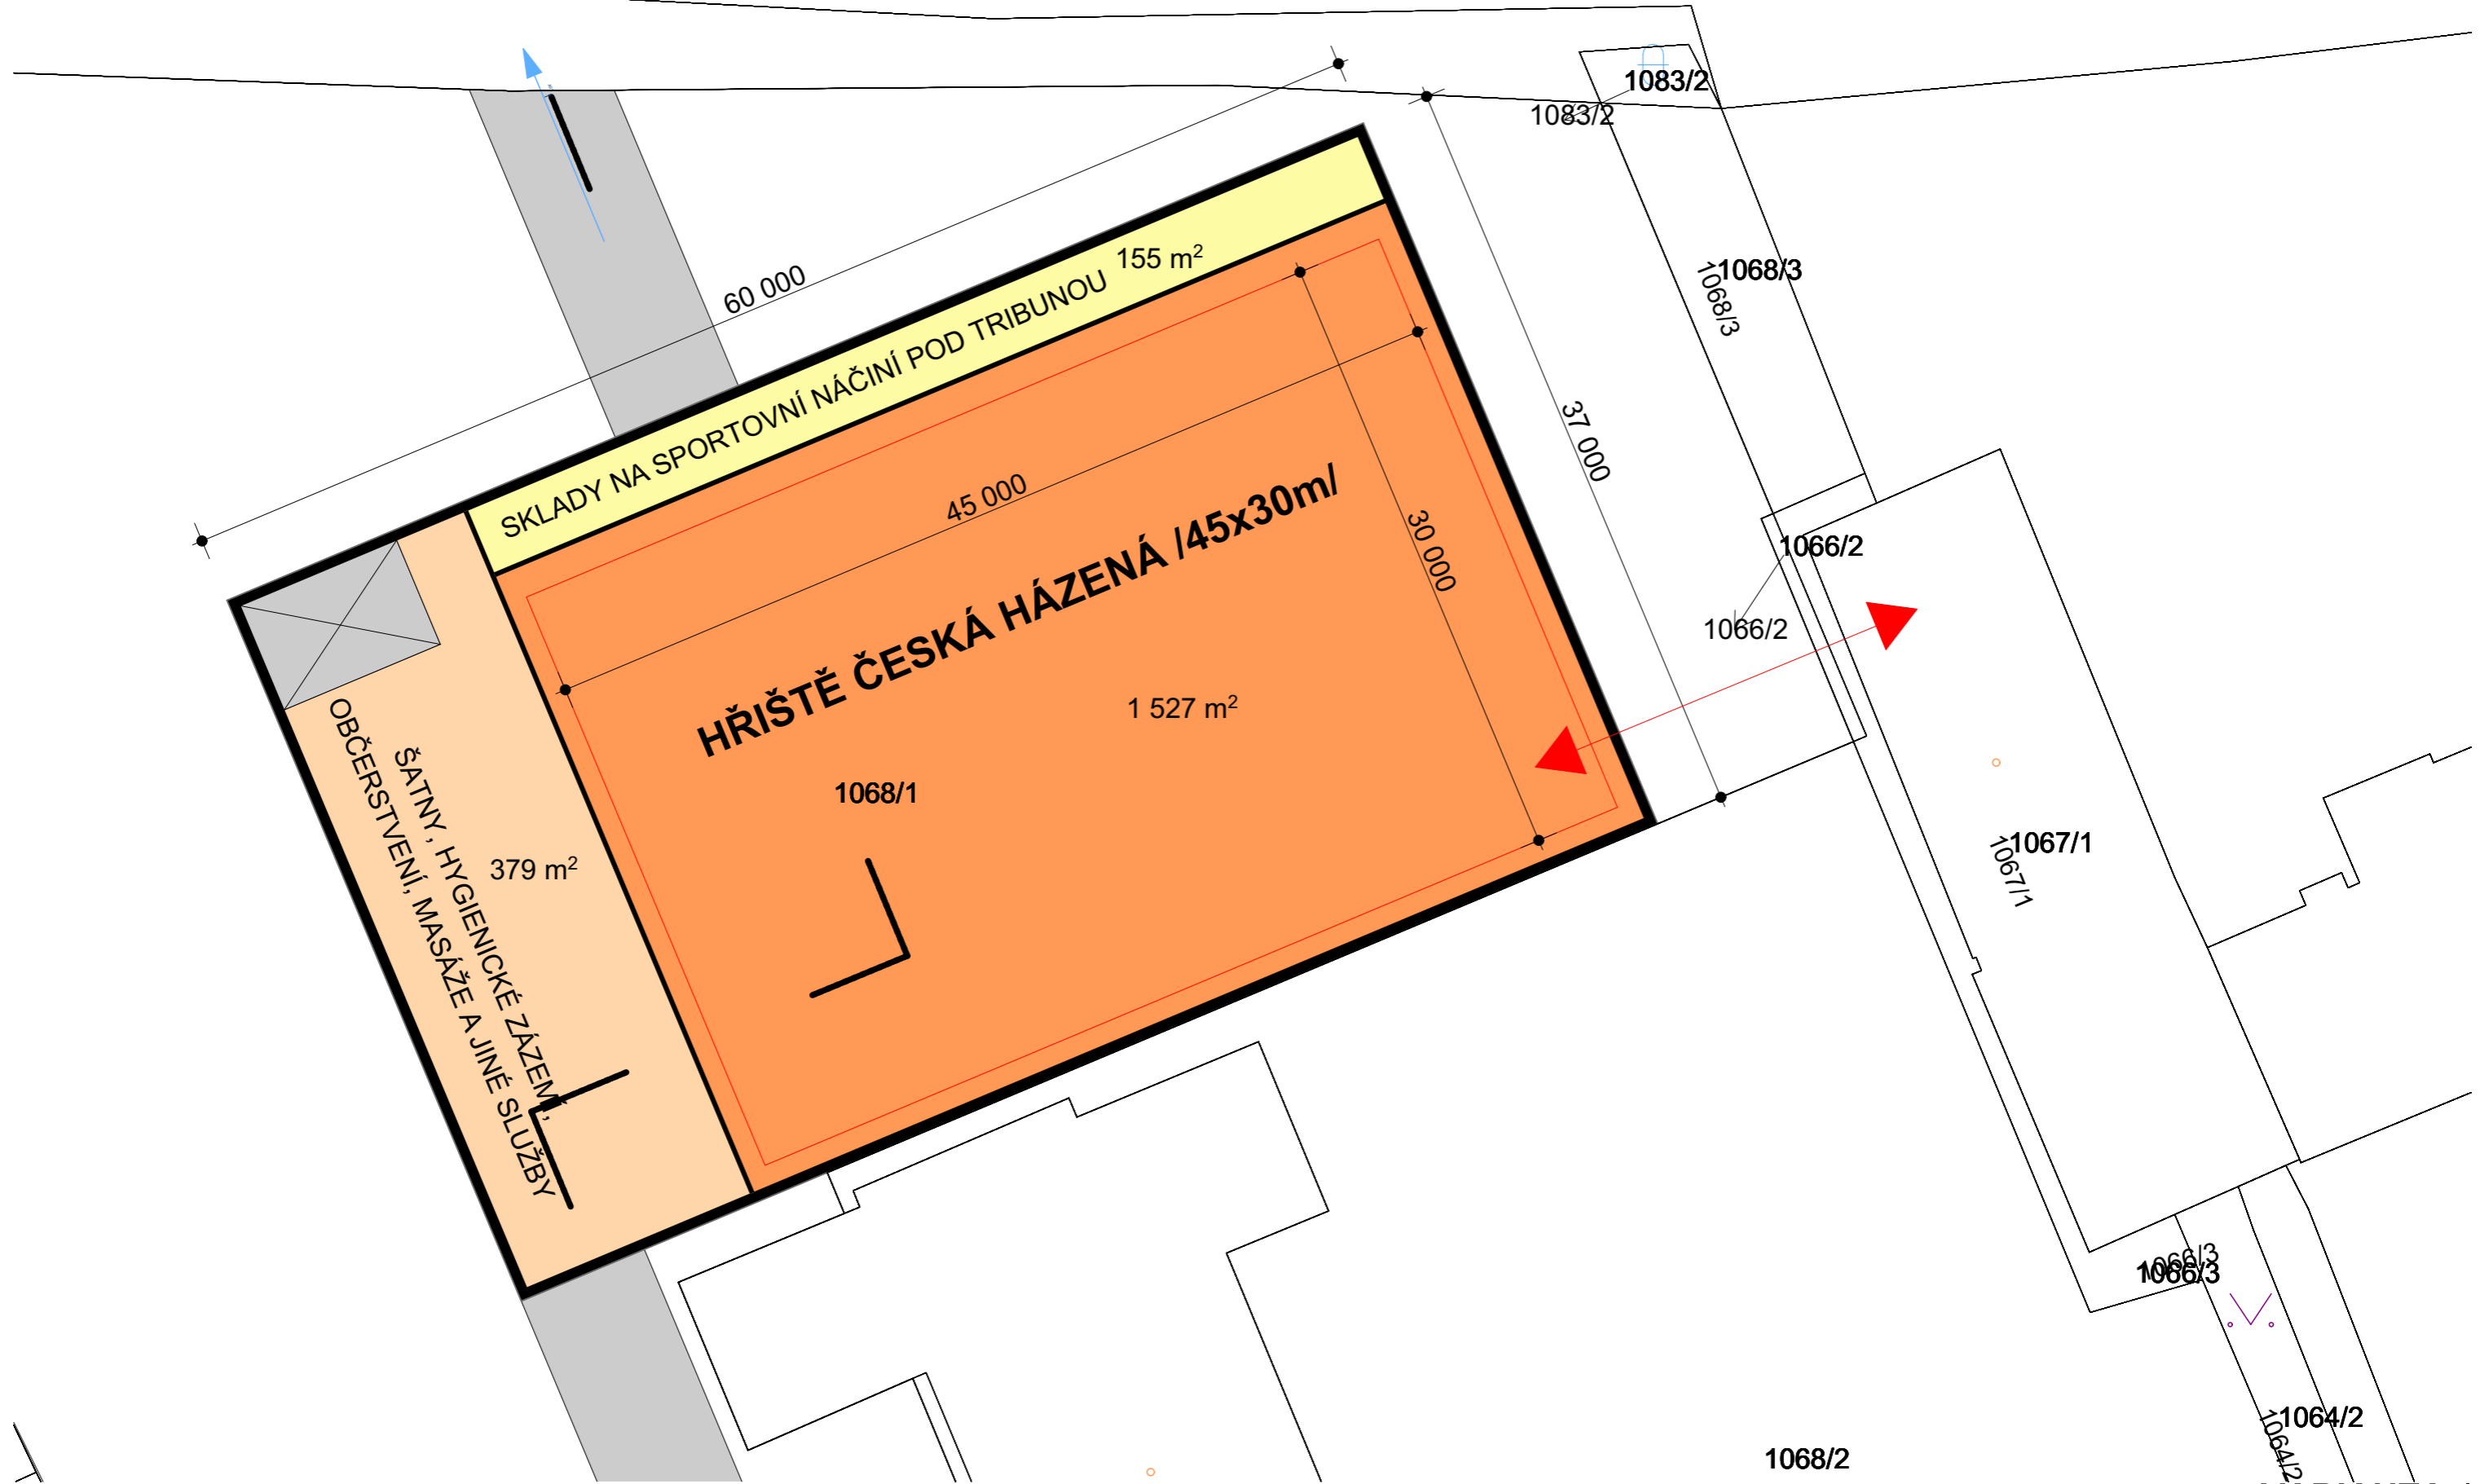

VARIANTA 1

SPORTOVNÍ HALA_SUCHDOL


TUREK-ARCHITEKT


02/2018

1:300

PŮDORYS 1.NP

03

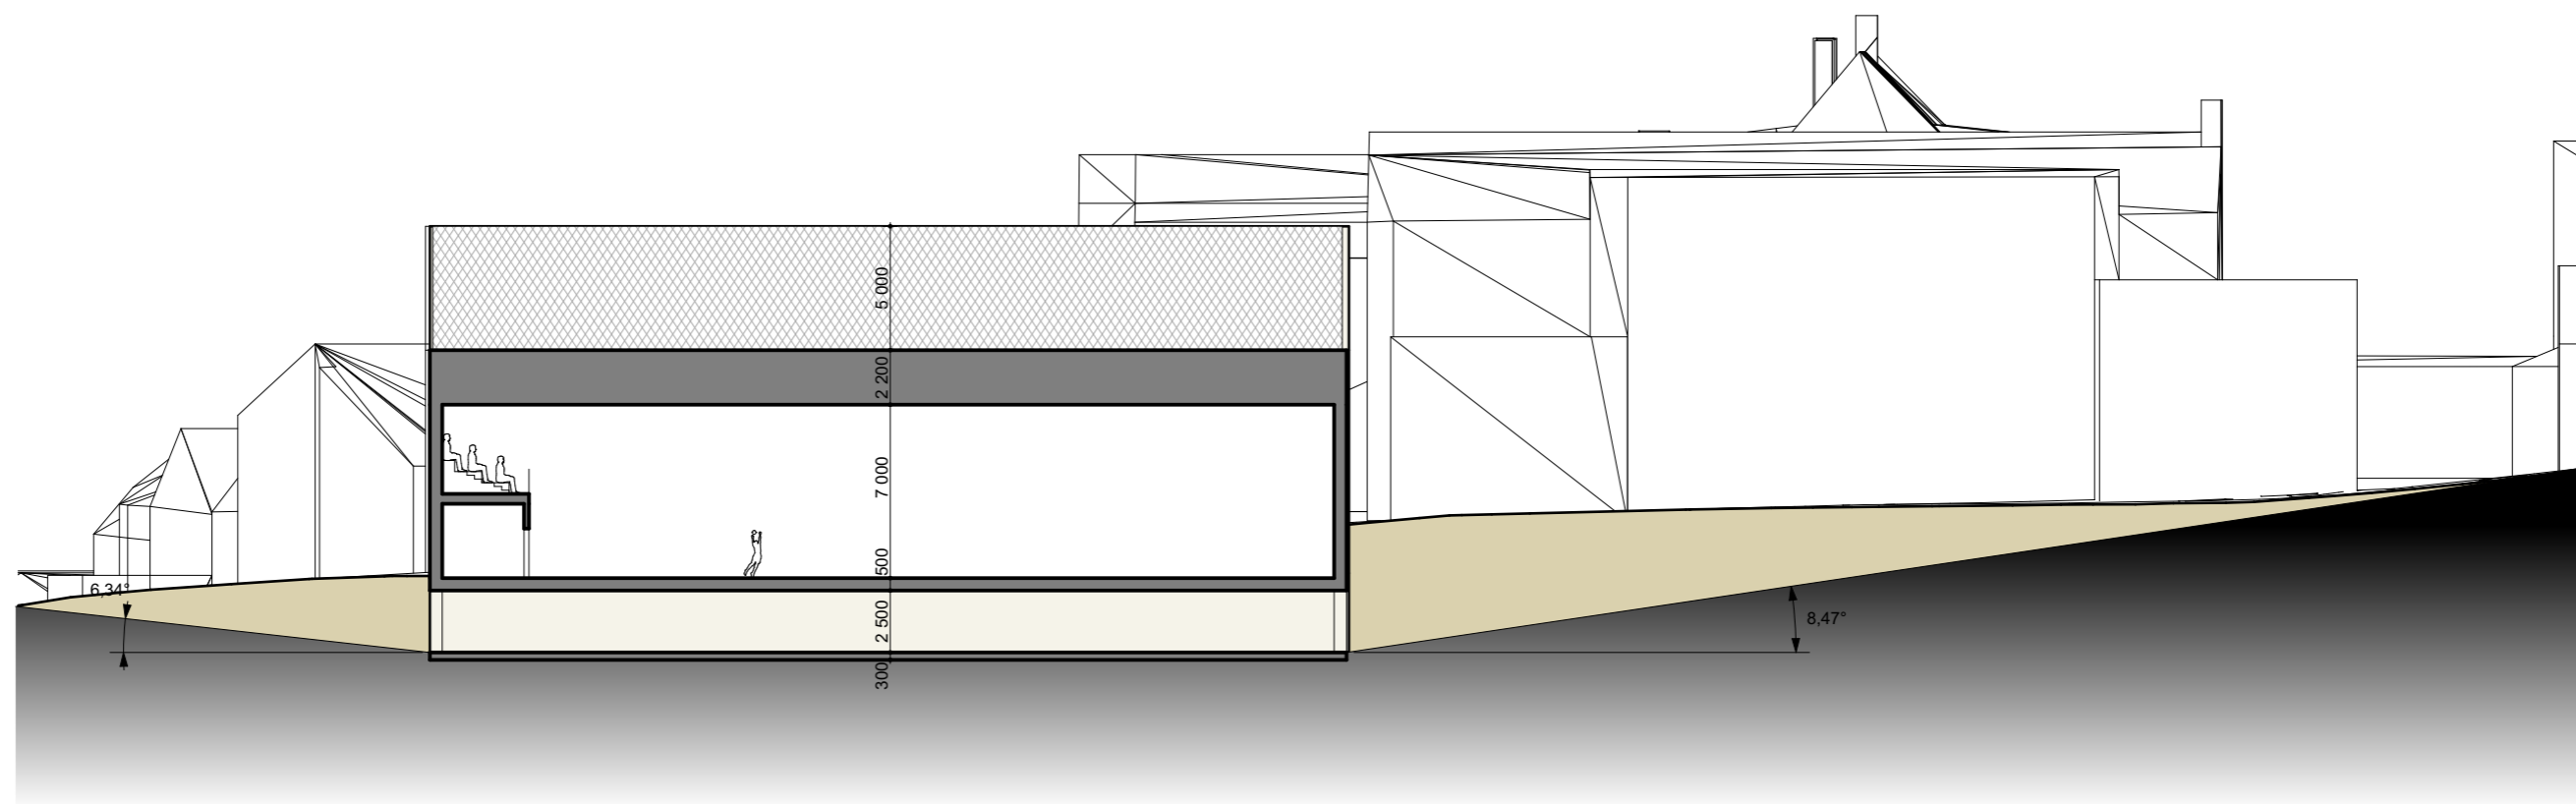

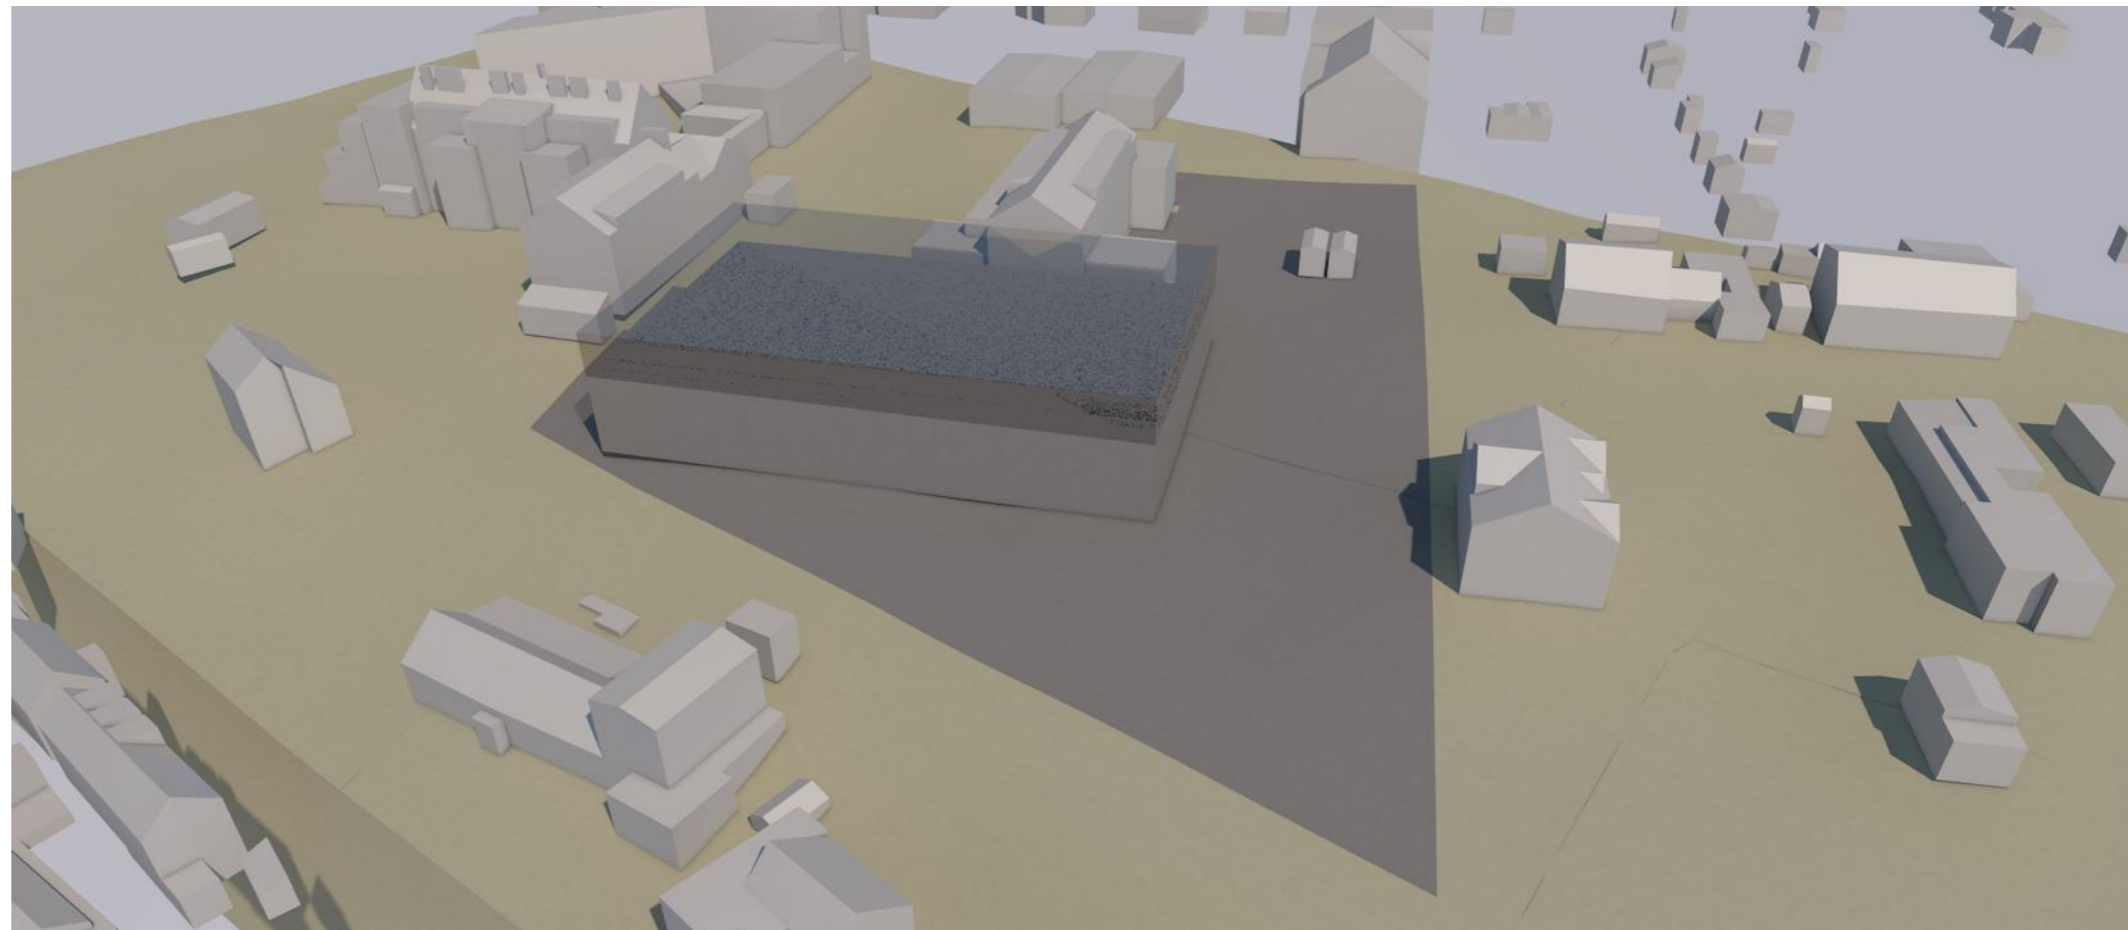

VARIANTA 1

SPORTOVNÍ HALA_SUCHDOL

TUREK-ARCHITEKT

02/2018

VIZUALIZACE **05**

