


SPORTOVNÍ HALA_SUCHDOL

TUREK-ARCHITEKT

02/2018

VARIANTA

2

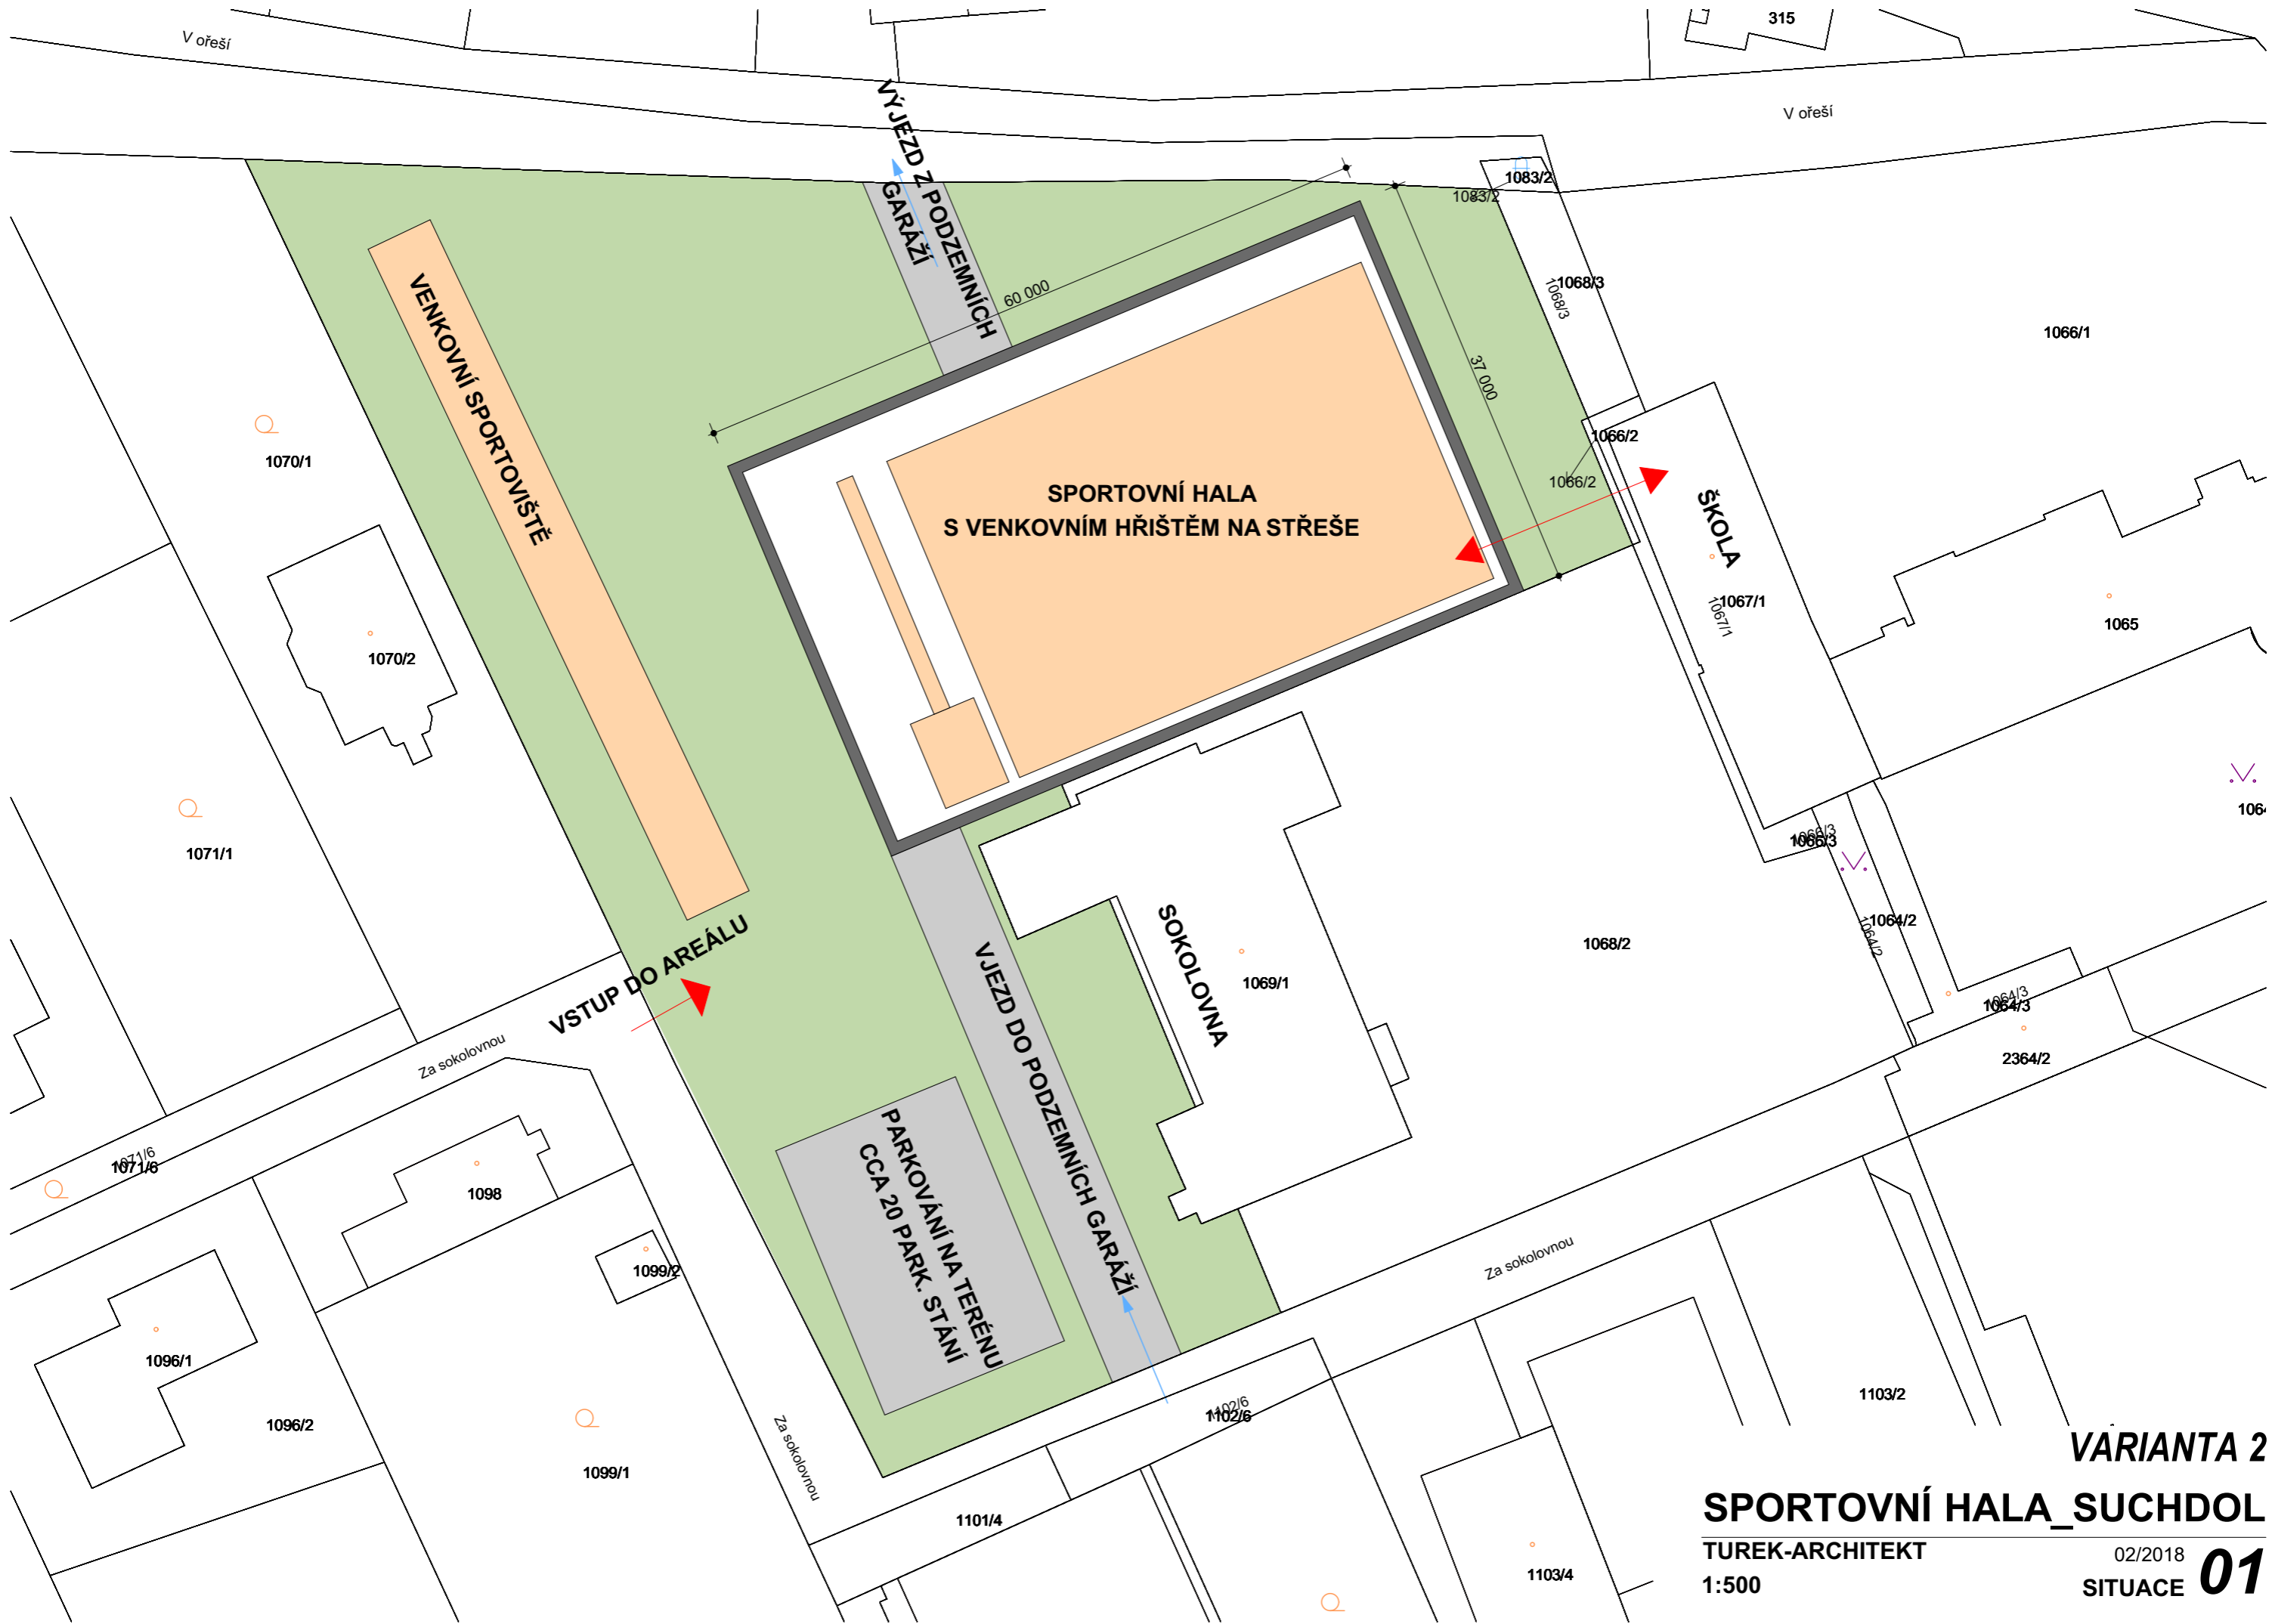

VARIANTA 2


SPORTOVNÍ HALA_SUCHDOL

TUREK-ARCHITEKT

1:500

02/2018

SITUACE **01**

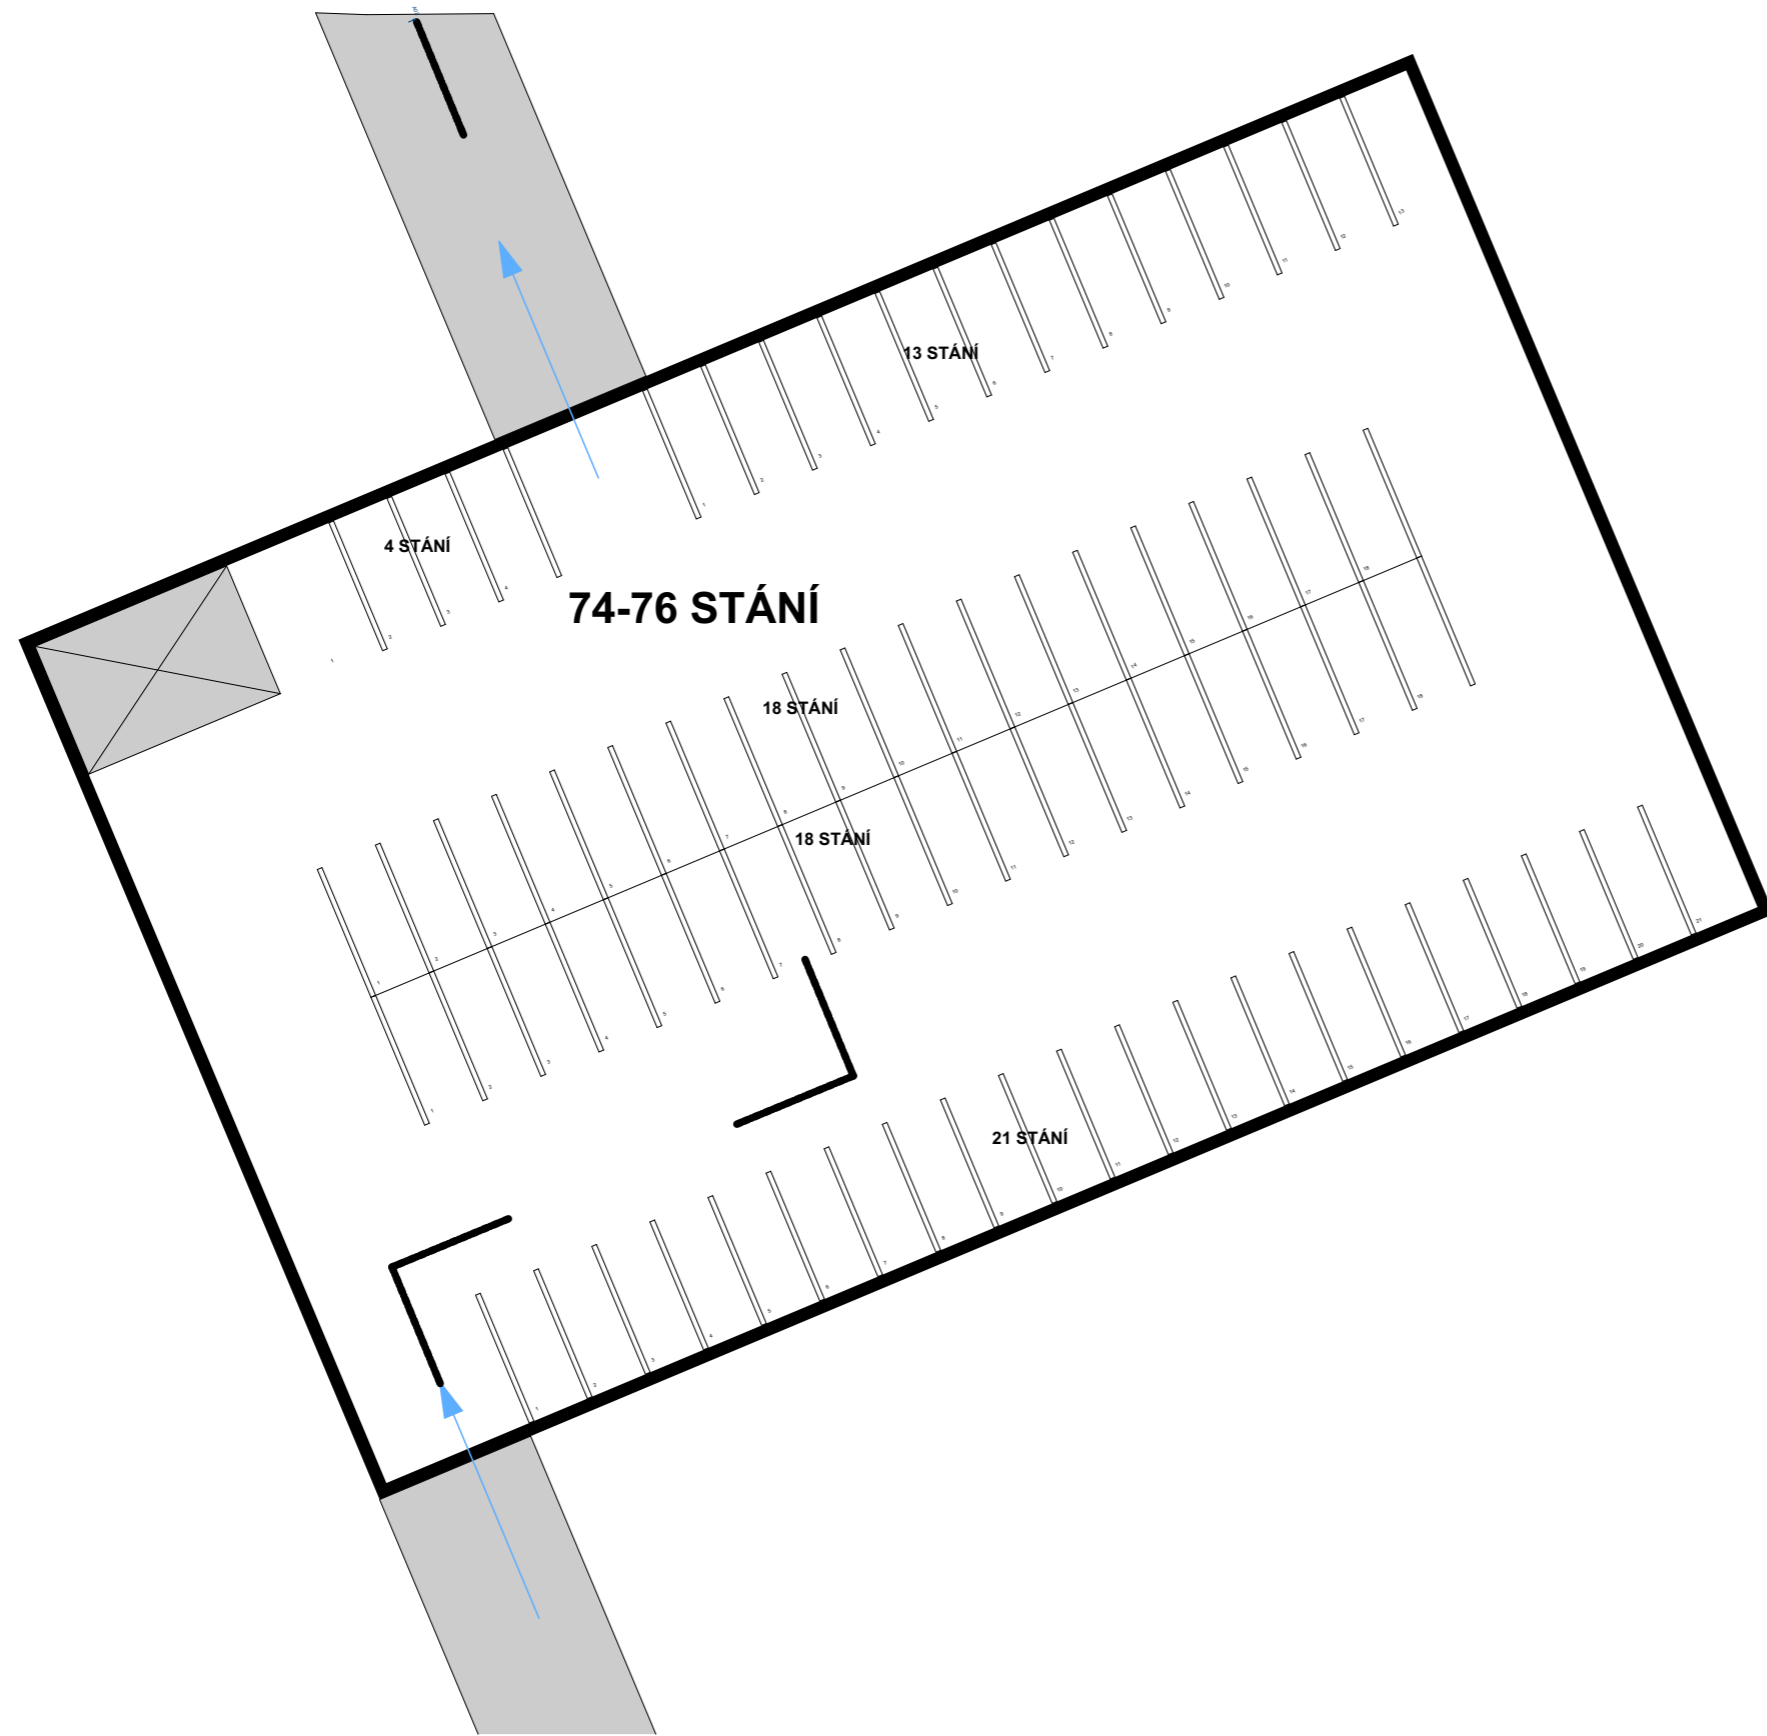

VARIANTA 2

SPORTOVNÍ HALA_SUCHDOL


TUREK-ARCHITEKT

02/2018

1:300

PŮDORYS 1.PP

02

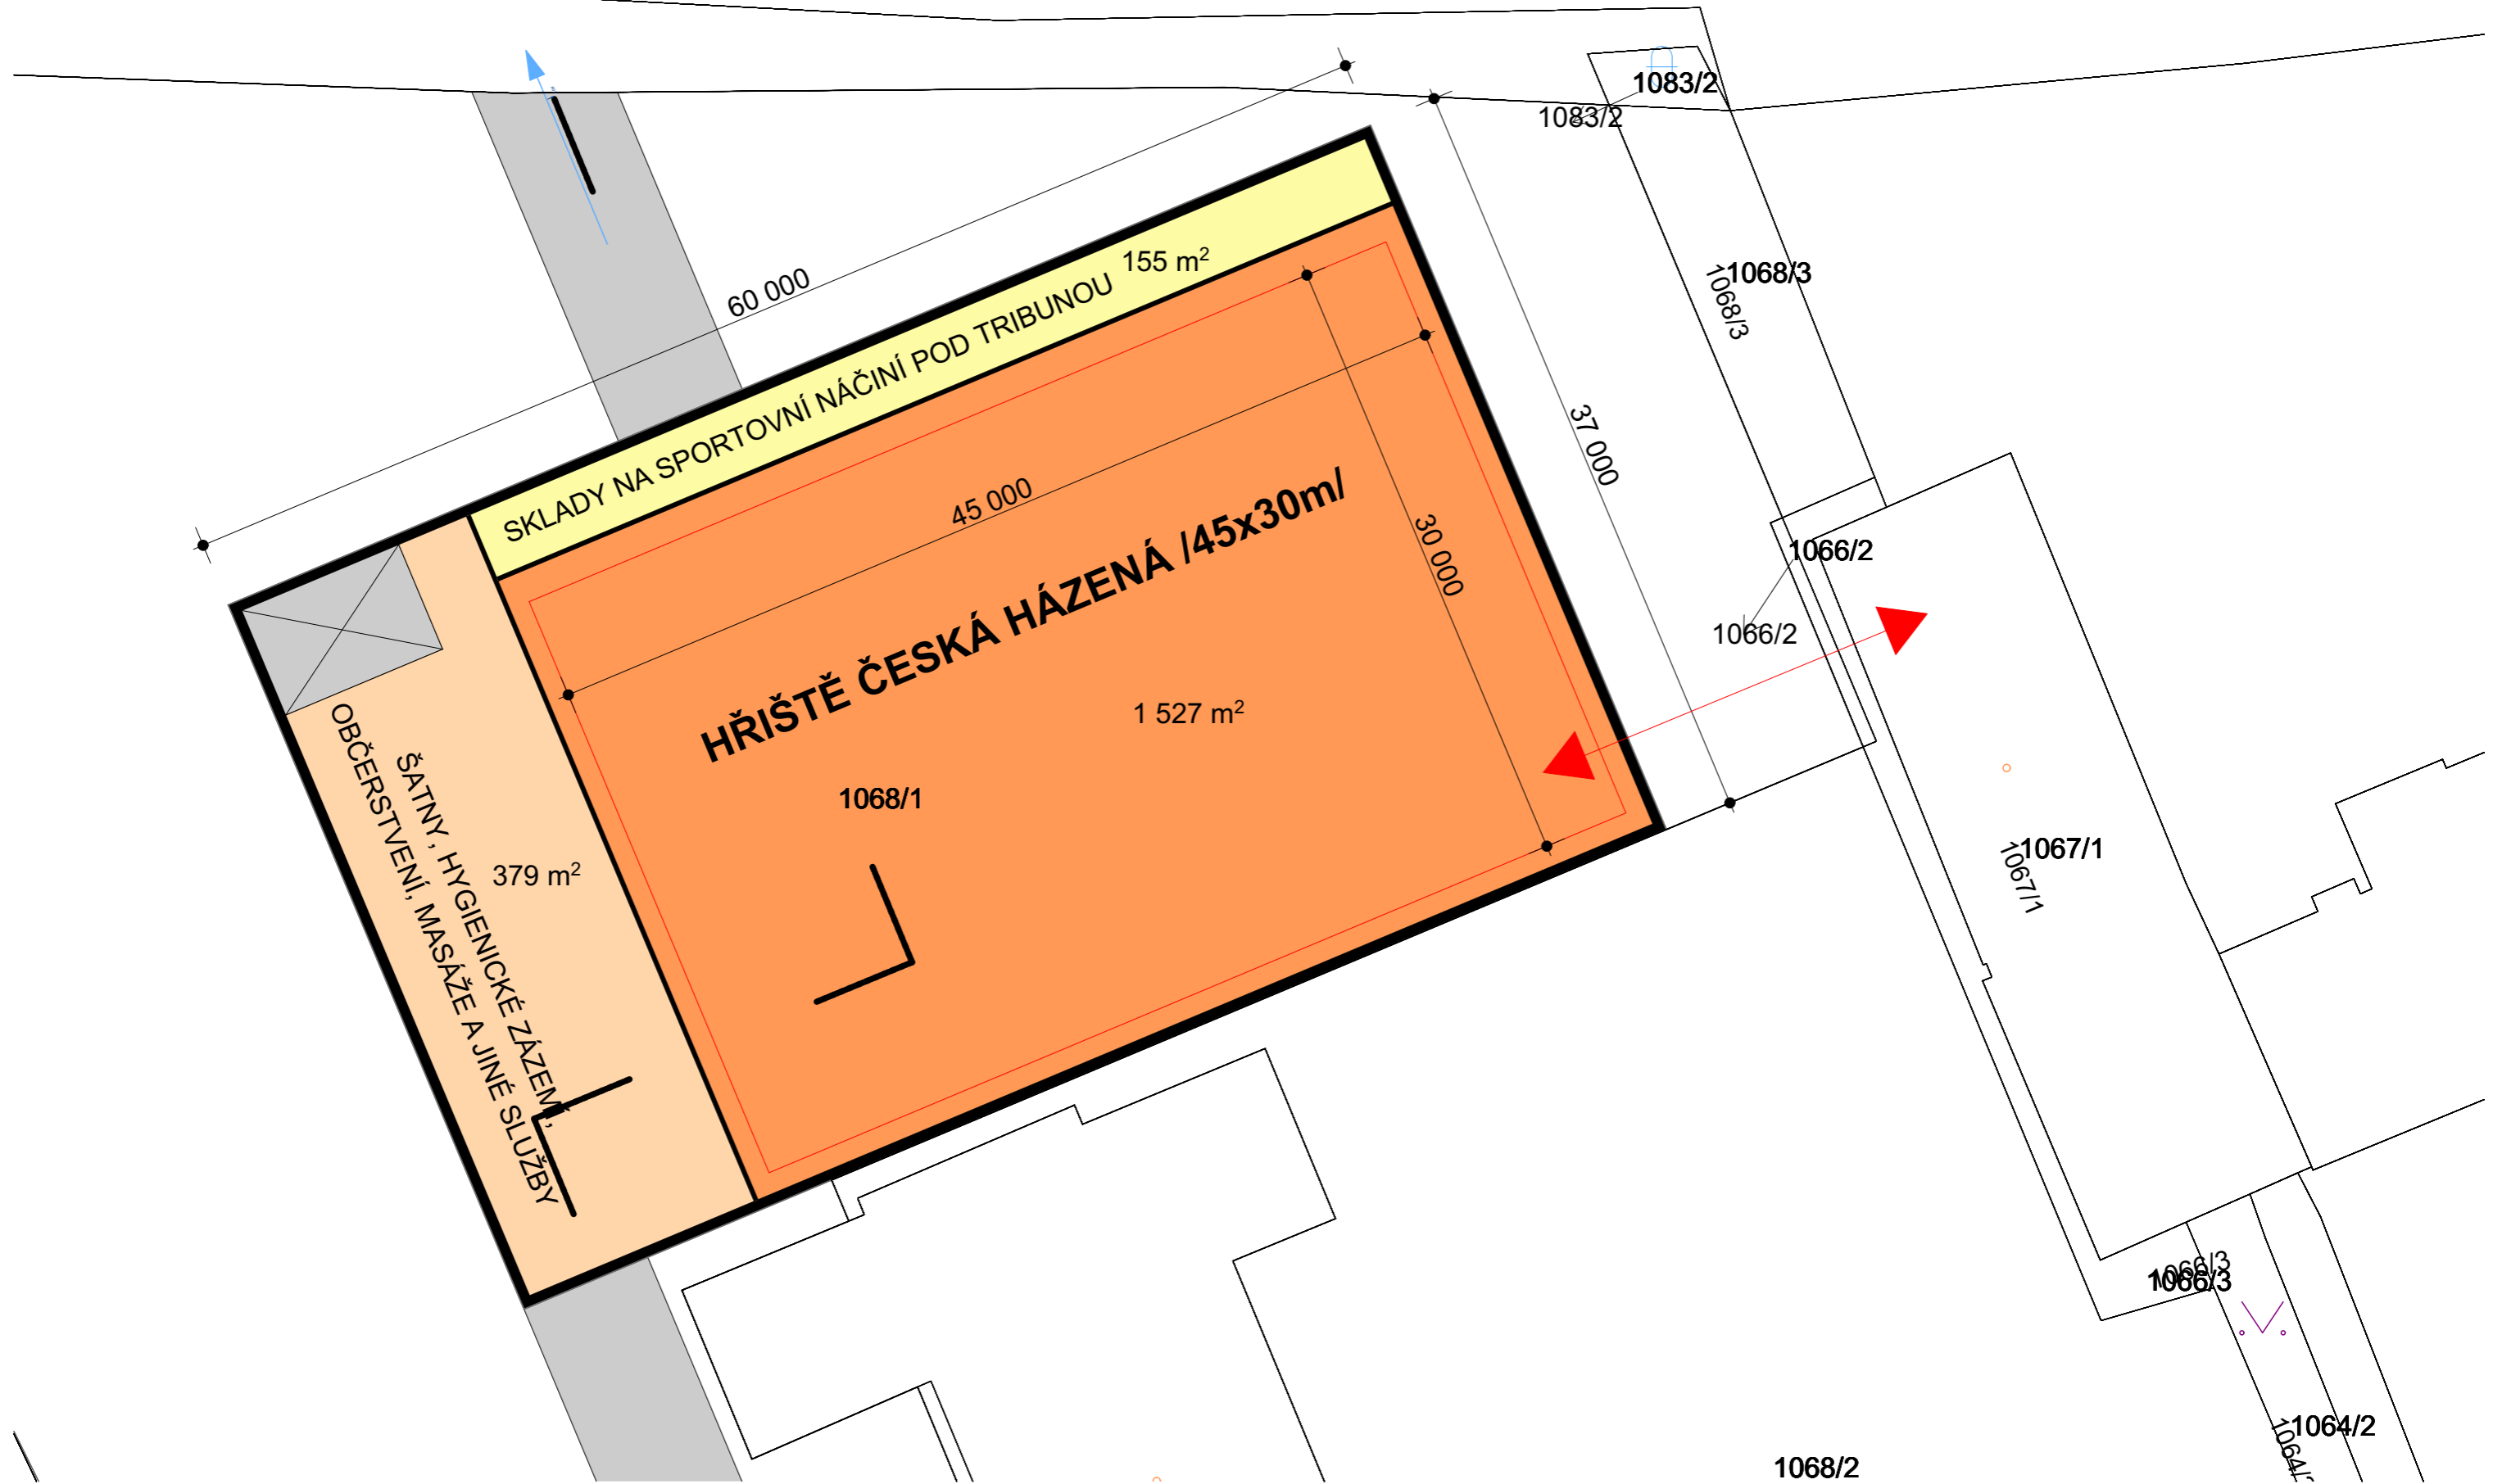

1068/2

VARIANTA 2

SPORTOVNÍ HALA_SUCHDOL


TUREK-ARCHITEKT



02/2018

1:300

PŮDORYS 1.NP

03

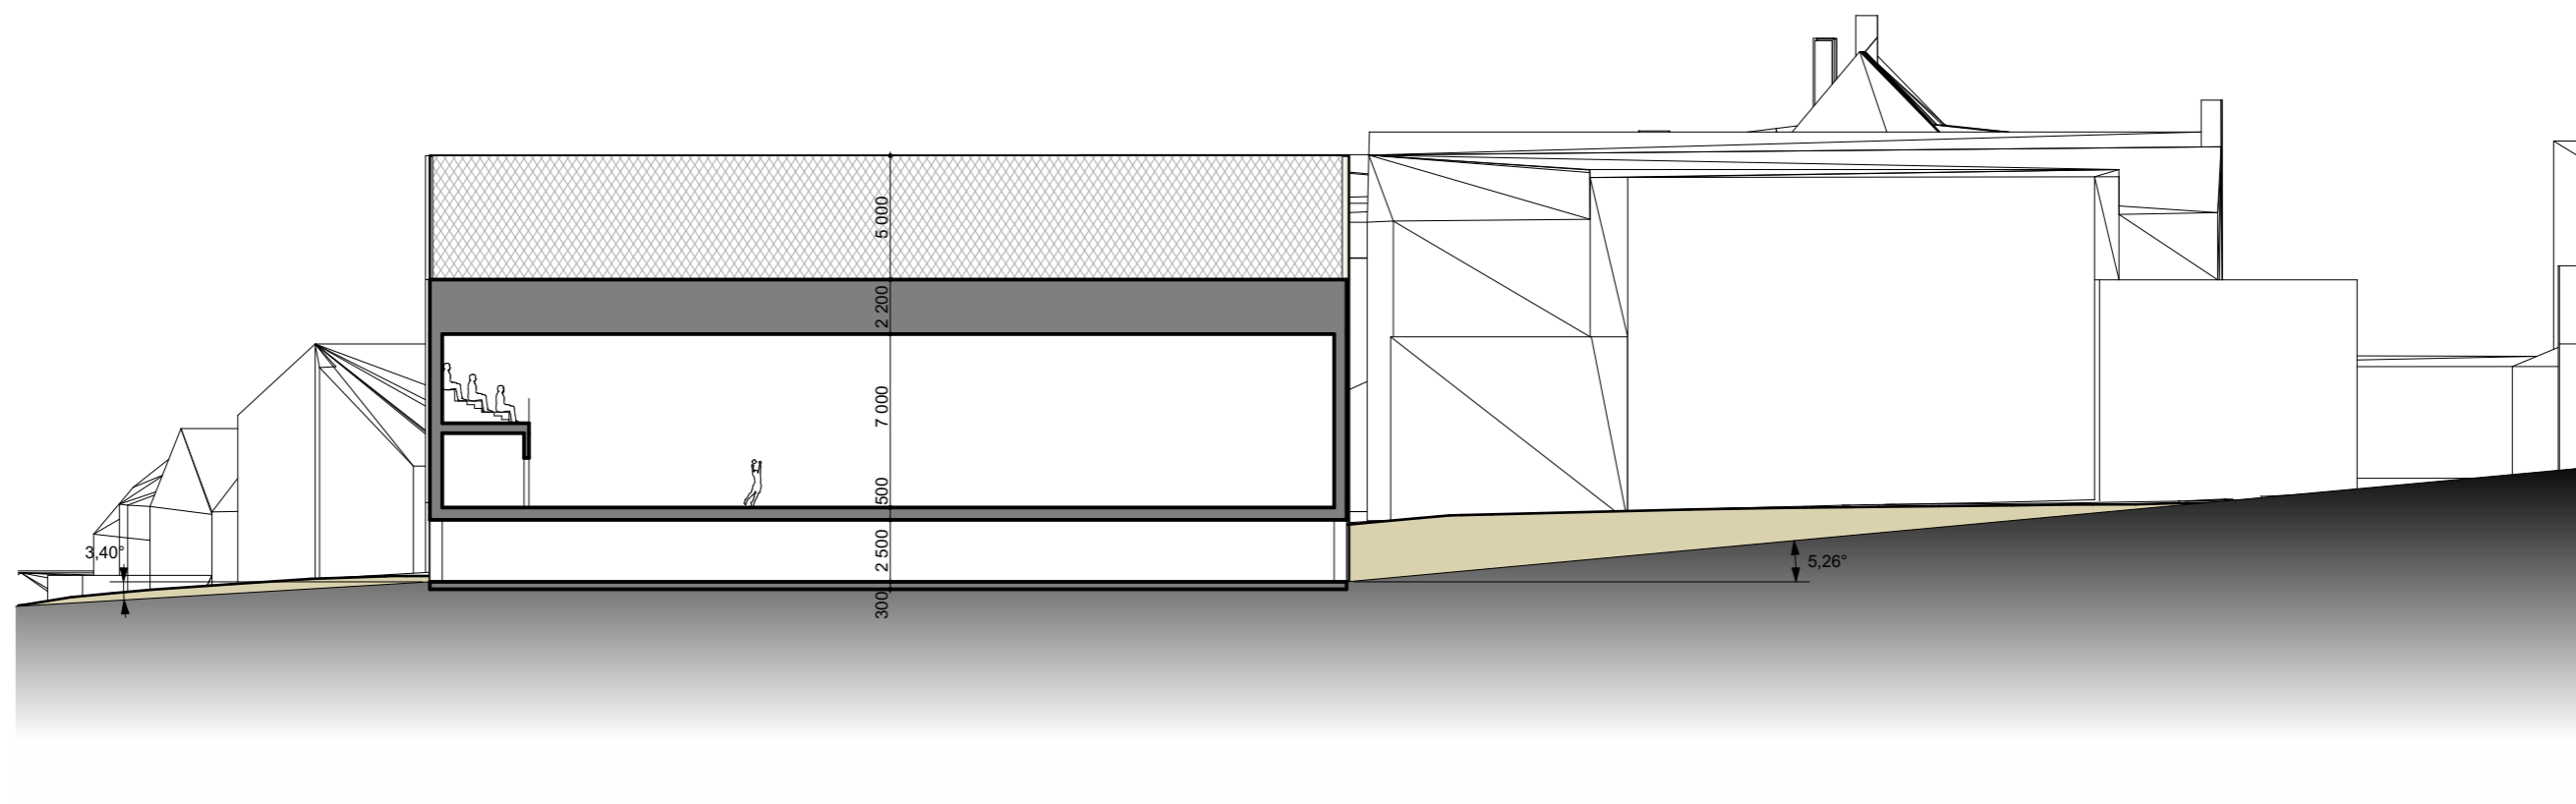

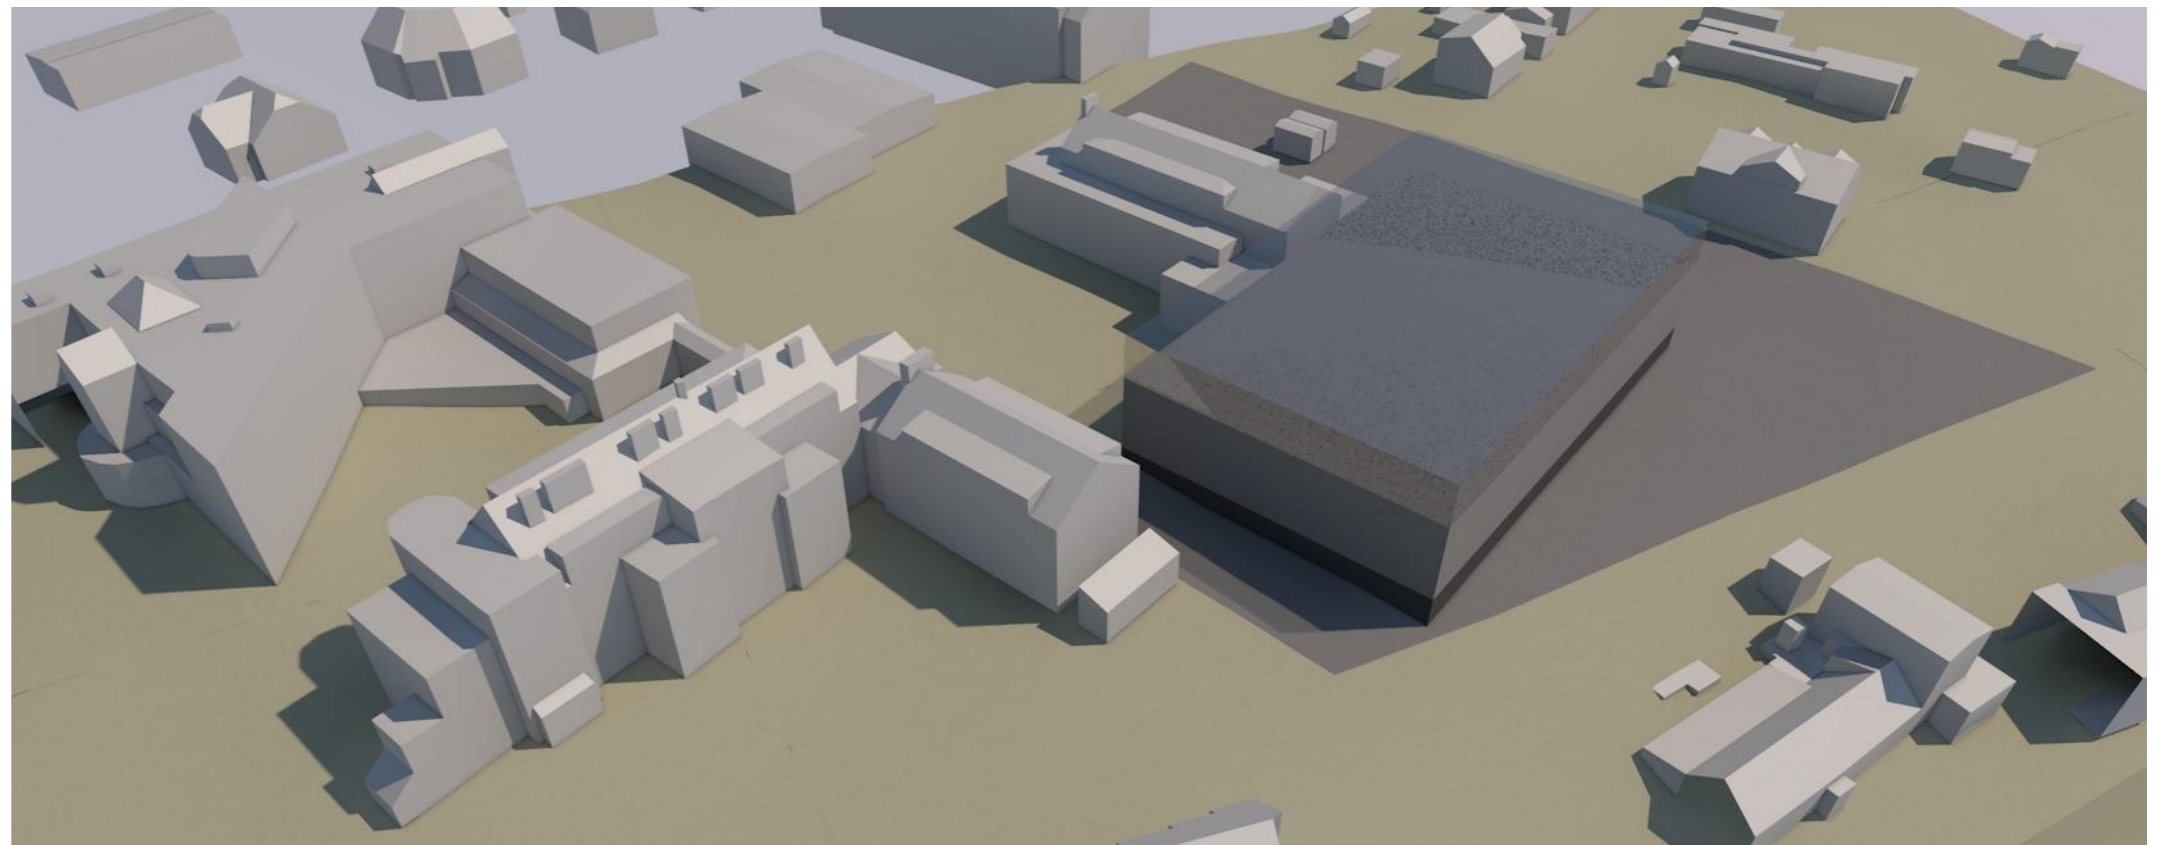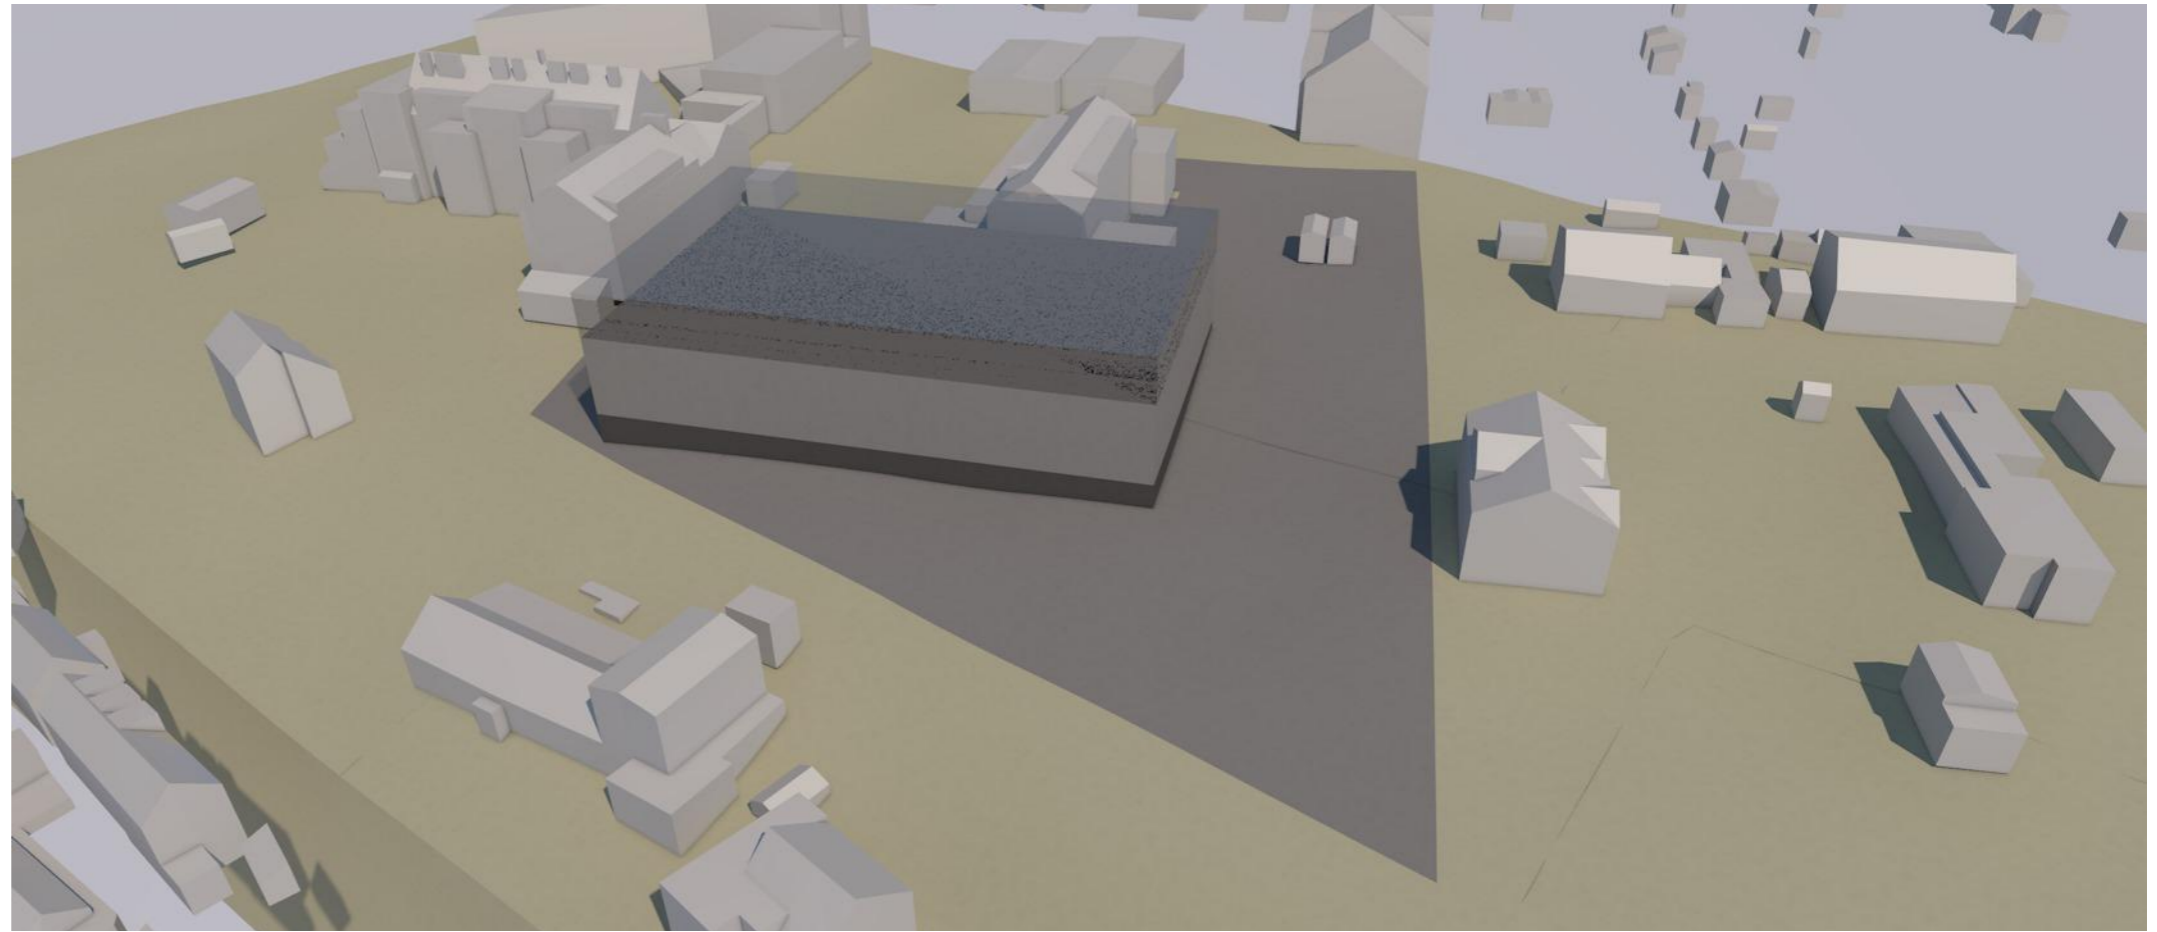

VARIANTA 2

SPORTOVNÍ HALA_SUCHDOL

TUREK-ARCHITEKT

02/2018

VIZUALIZACE **05**

