


SPORTOVNÍ HALA_SUCHDOL

TUREK-ARCHITEKT


02/2018

VARIANTA

3

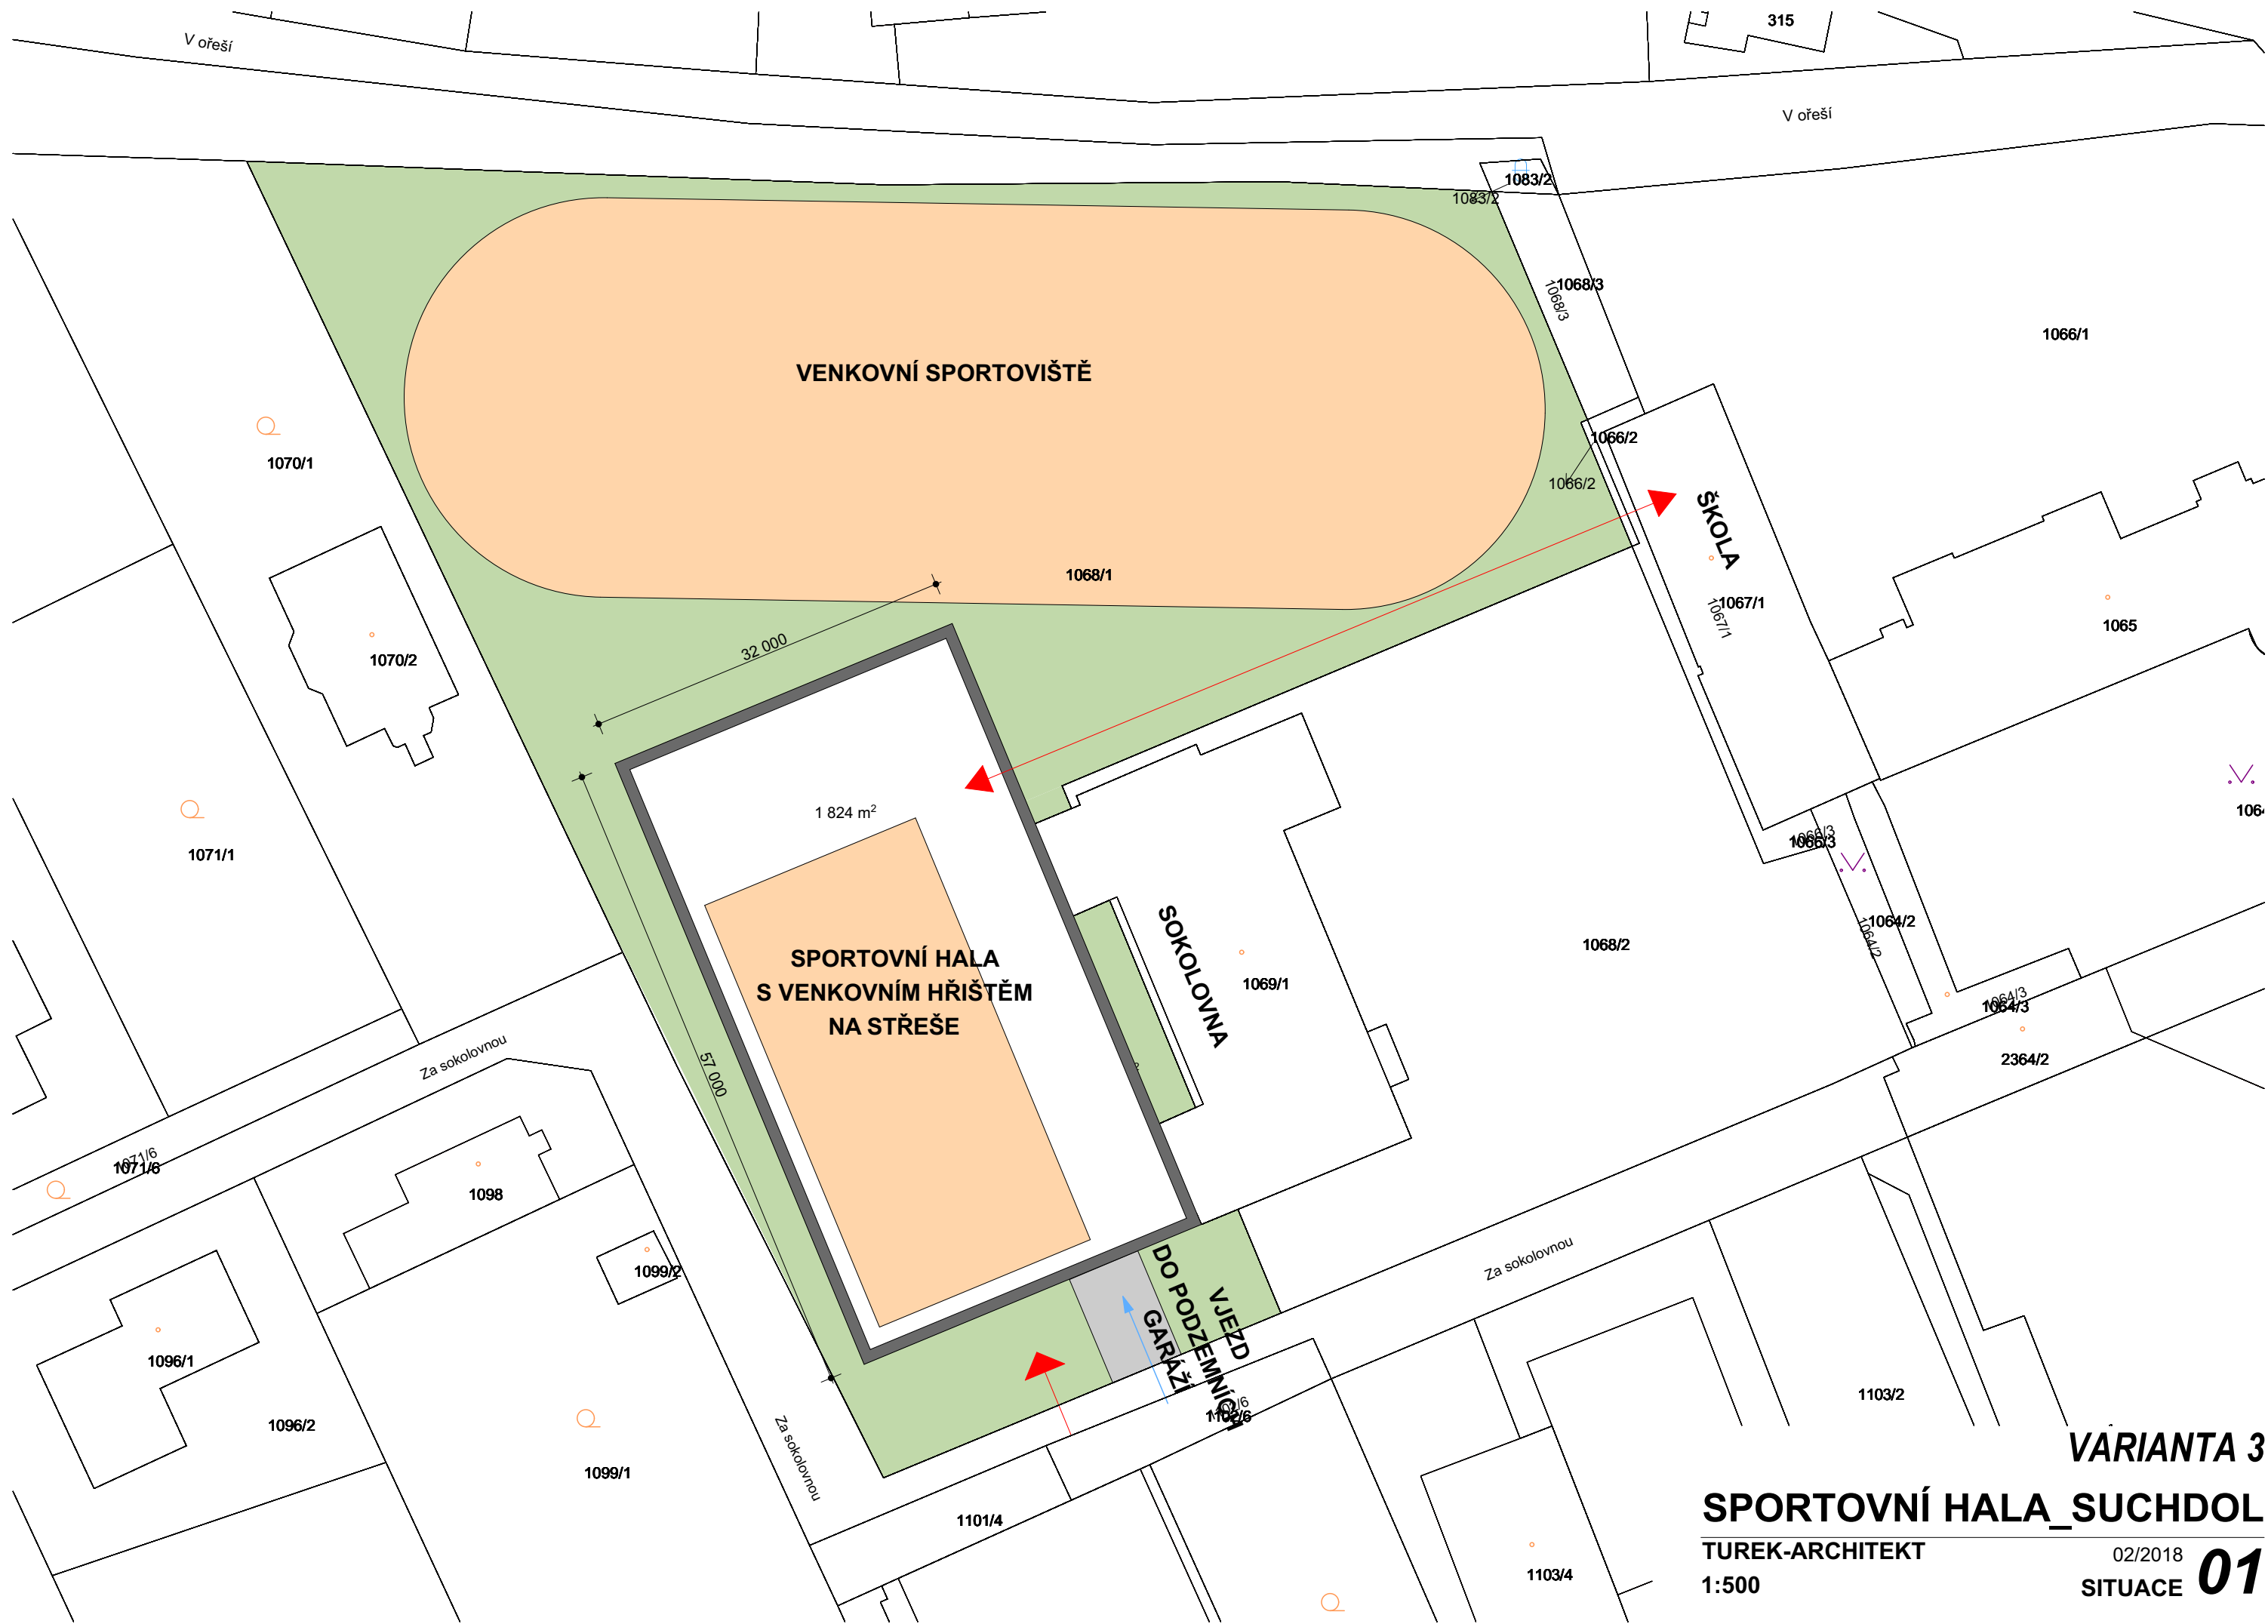

VARIANTA 3
SPORTOVNÍ HALA_SUCHDOL
TUREK-ARCHITEKT
02/2018
1:500
SITUACE **01**

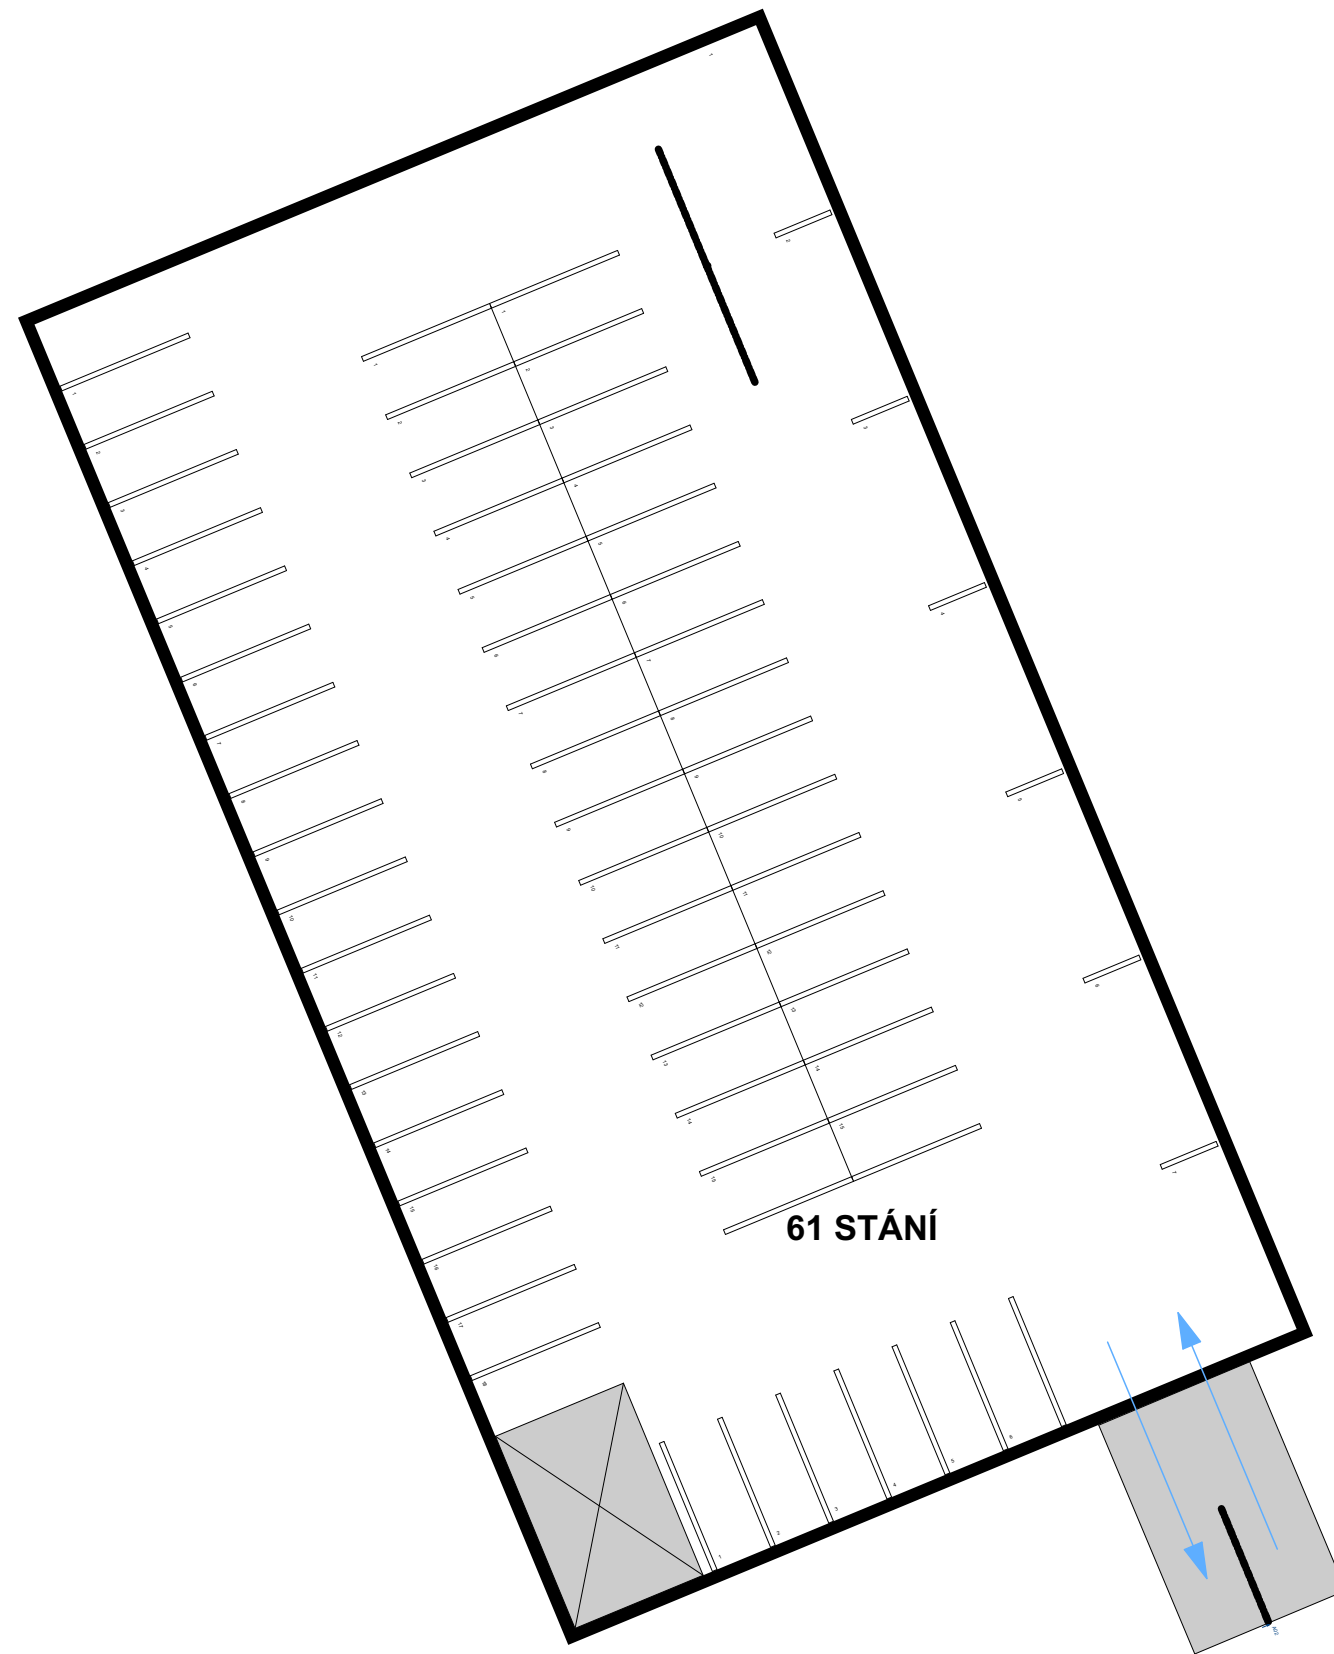

VARIANTA 3

SPORTOVNÍ HALA_SUCHDOL


TUREK-ARCHITEKT

02/2018

1:300

PŮDORYS 1.PP

02

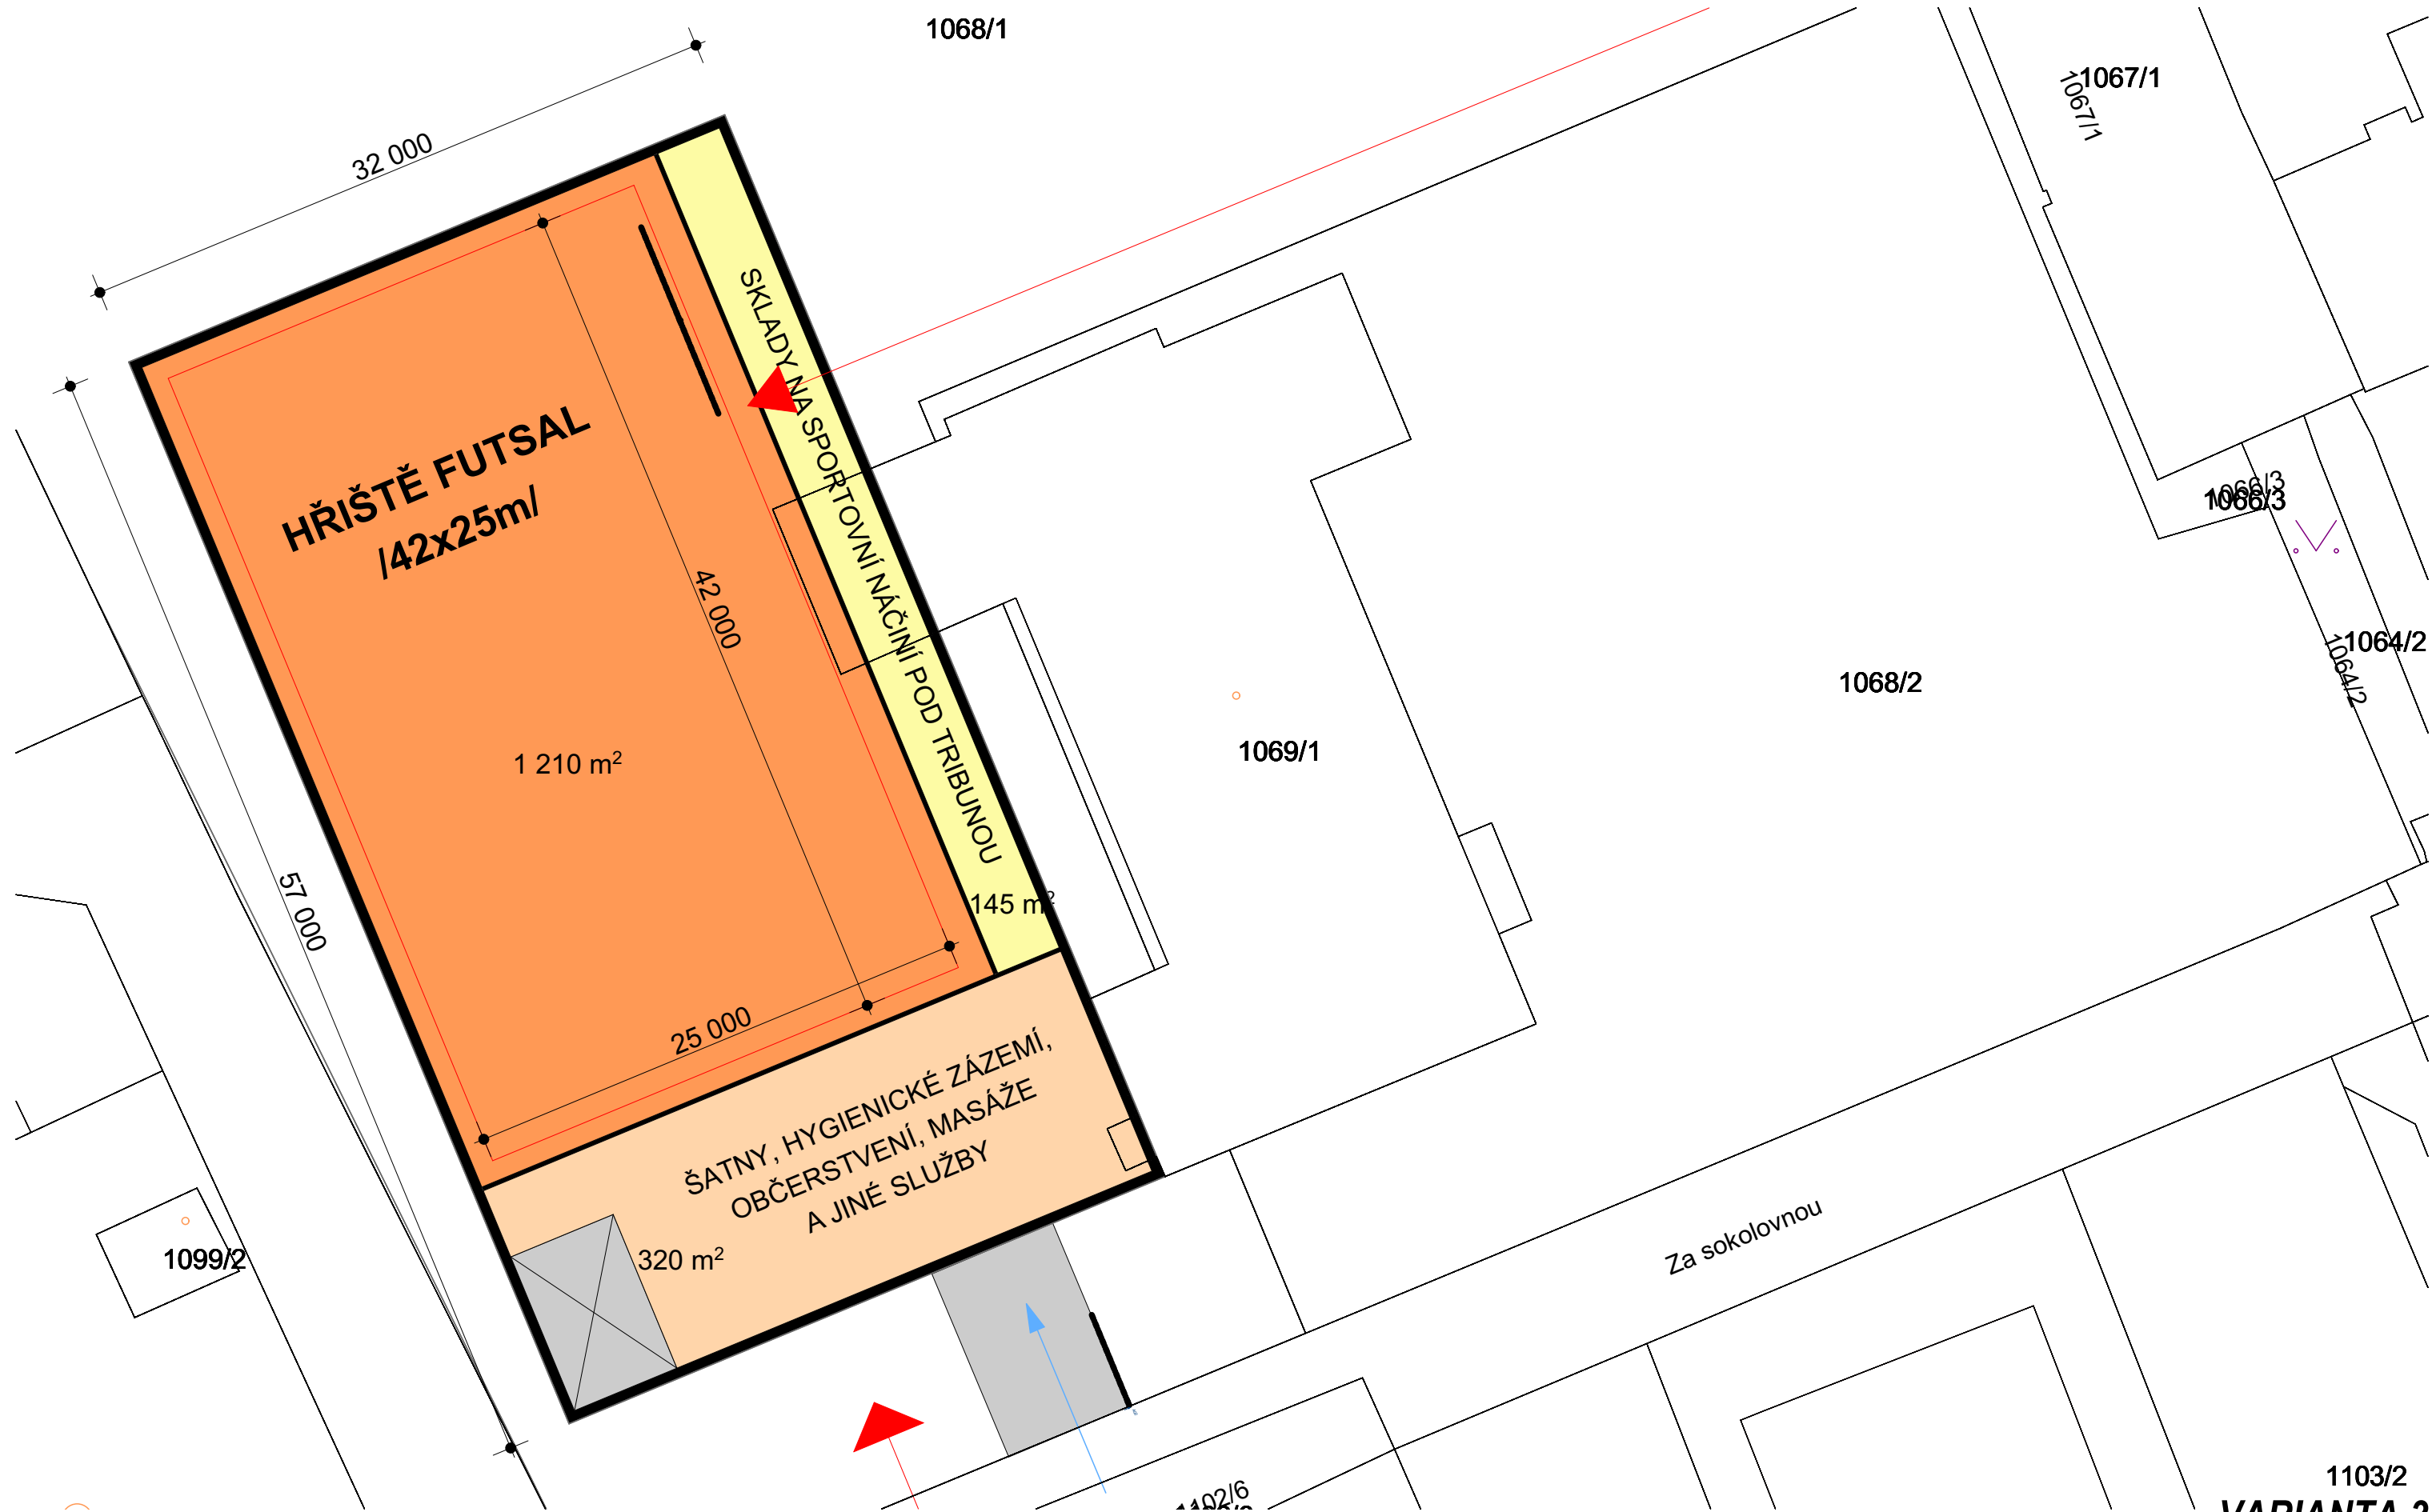

1103/2
VARIANTA 3

SPORTOVNÍ HALA_SUCHDOL


TUREK-ARCHITEKT

02/2018

1:300

PŮDORYS 1.NP

03

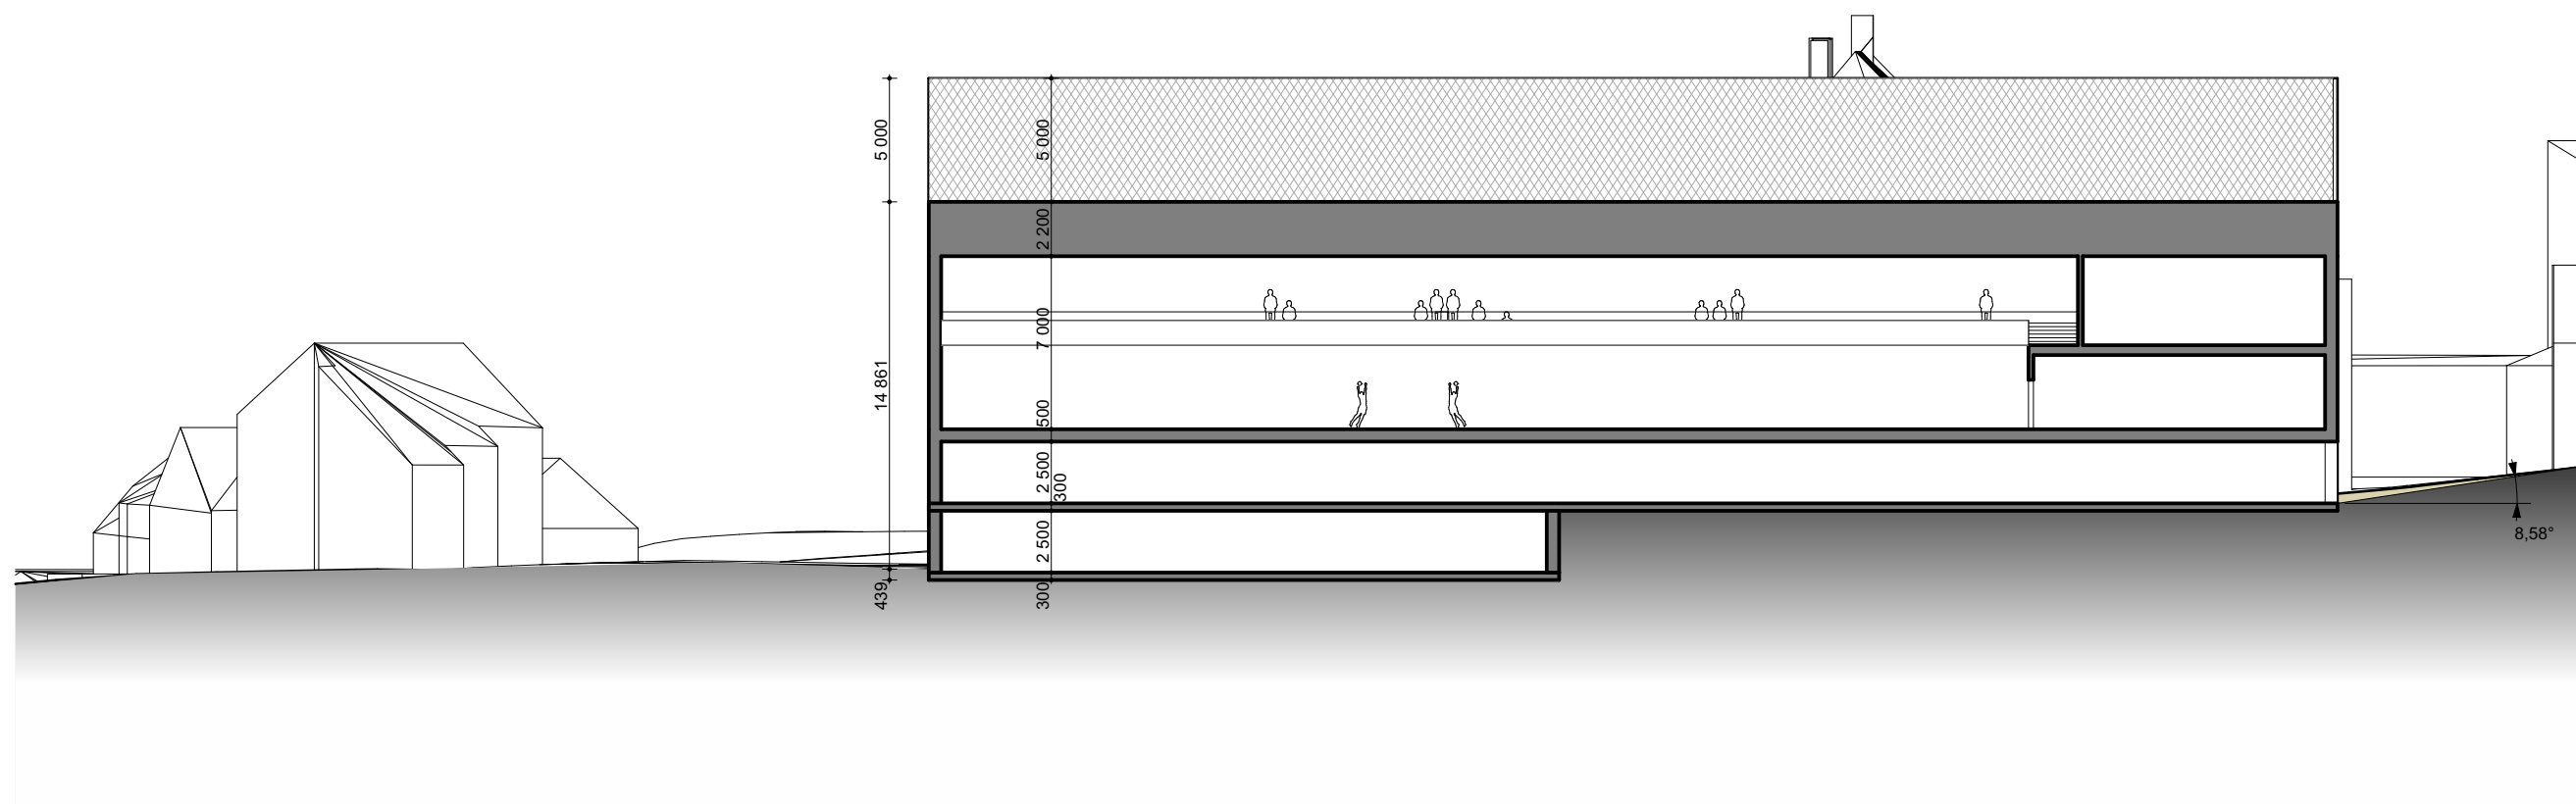

VARIANTA 3



SPORTOVNÍ HALA_SUCHDOL

TUREK-ARCHITEKT

1:300

02/2018

ŘEZ **04**

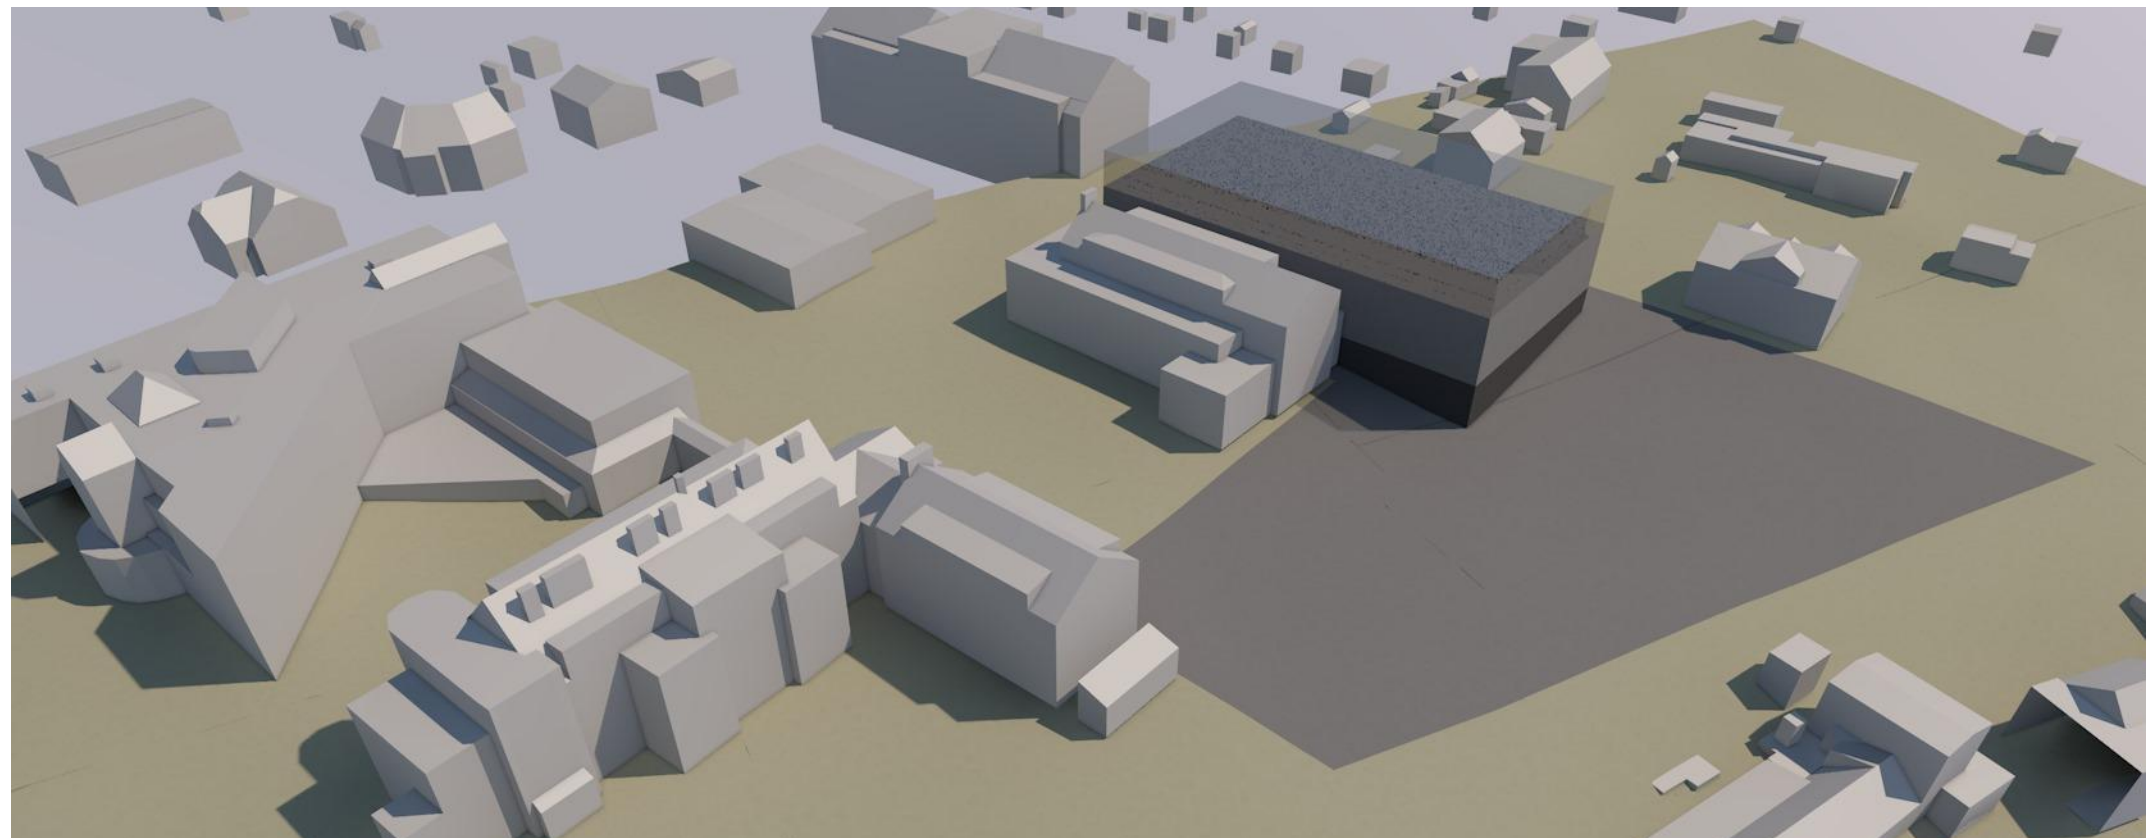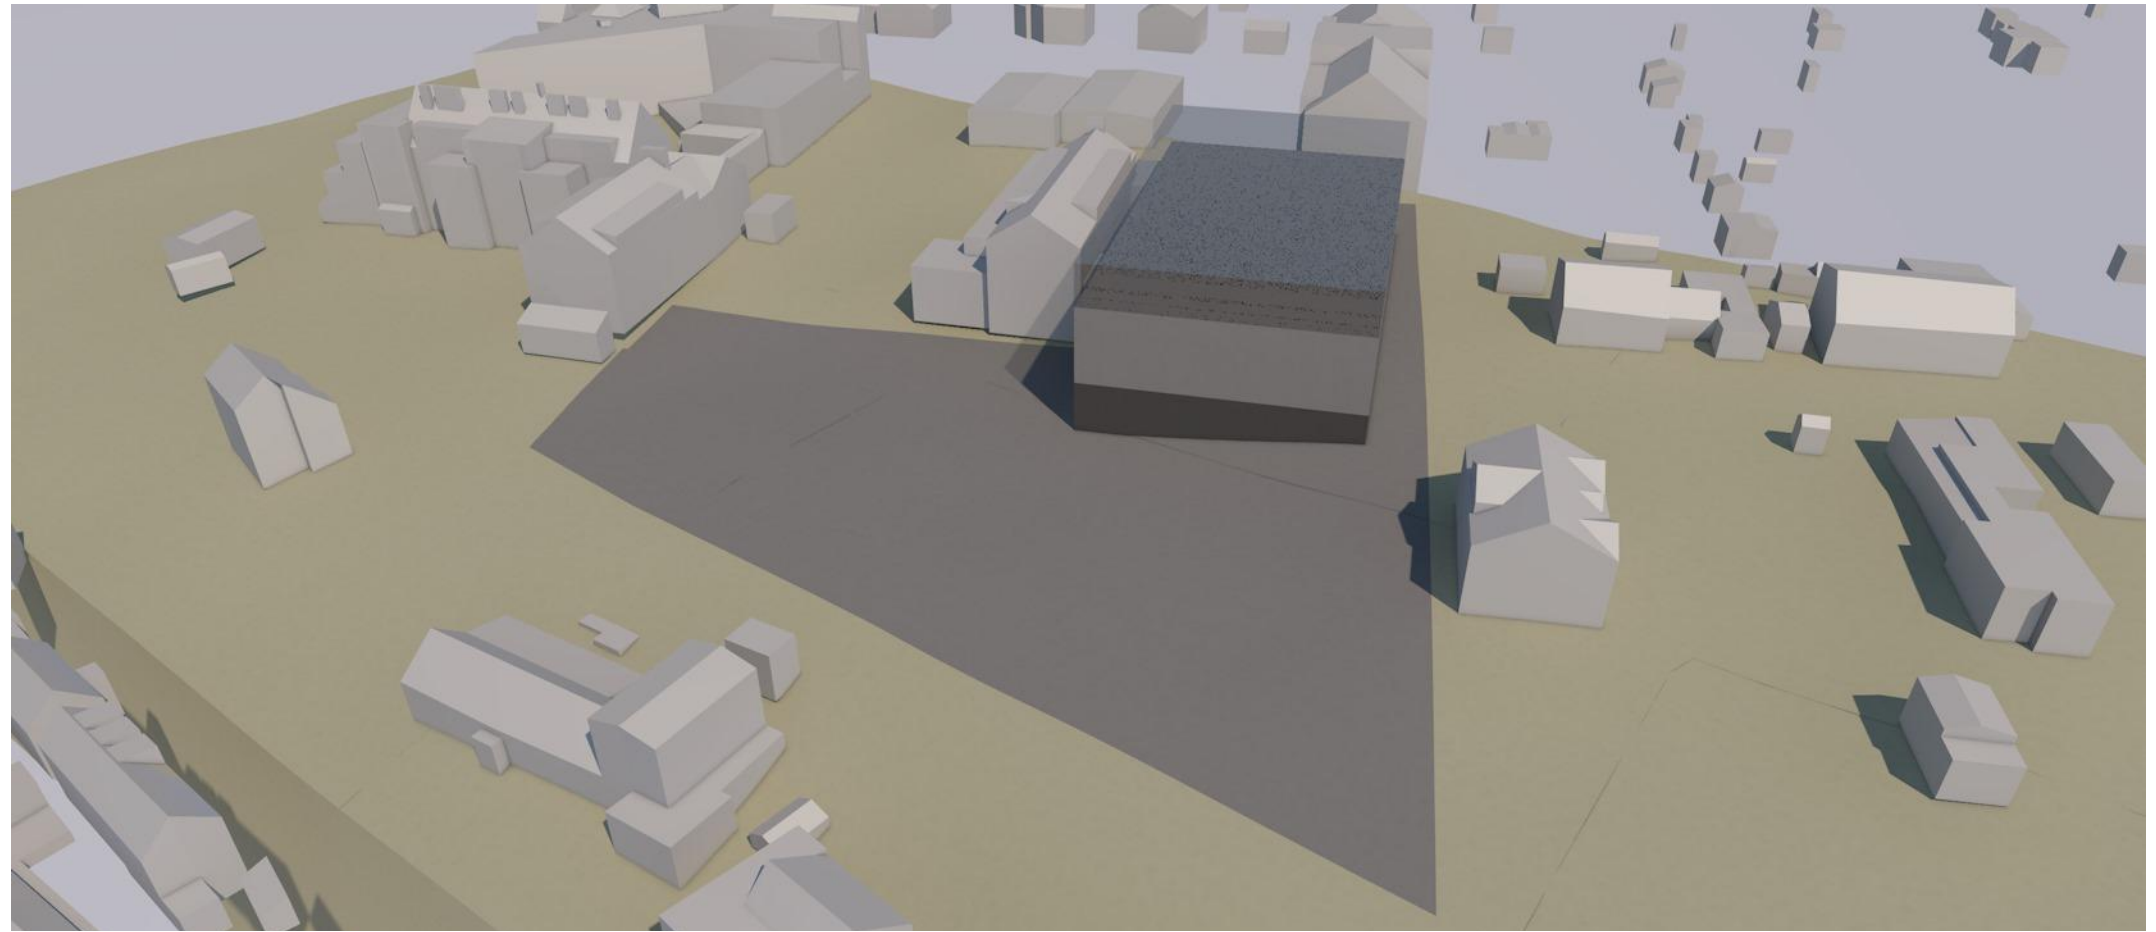

VARIANTA 3

SPORTOVNÍ HALA_SUCHDOL

TUREK-ARCHITEKT

02/2018

VIZUALIZACE **05**

