


SPORTOVNÍ HALA_SUCHDOL

TUREK-ARCHITEKT


02/2018

VARIANTA

4

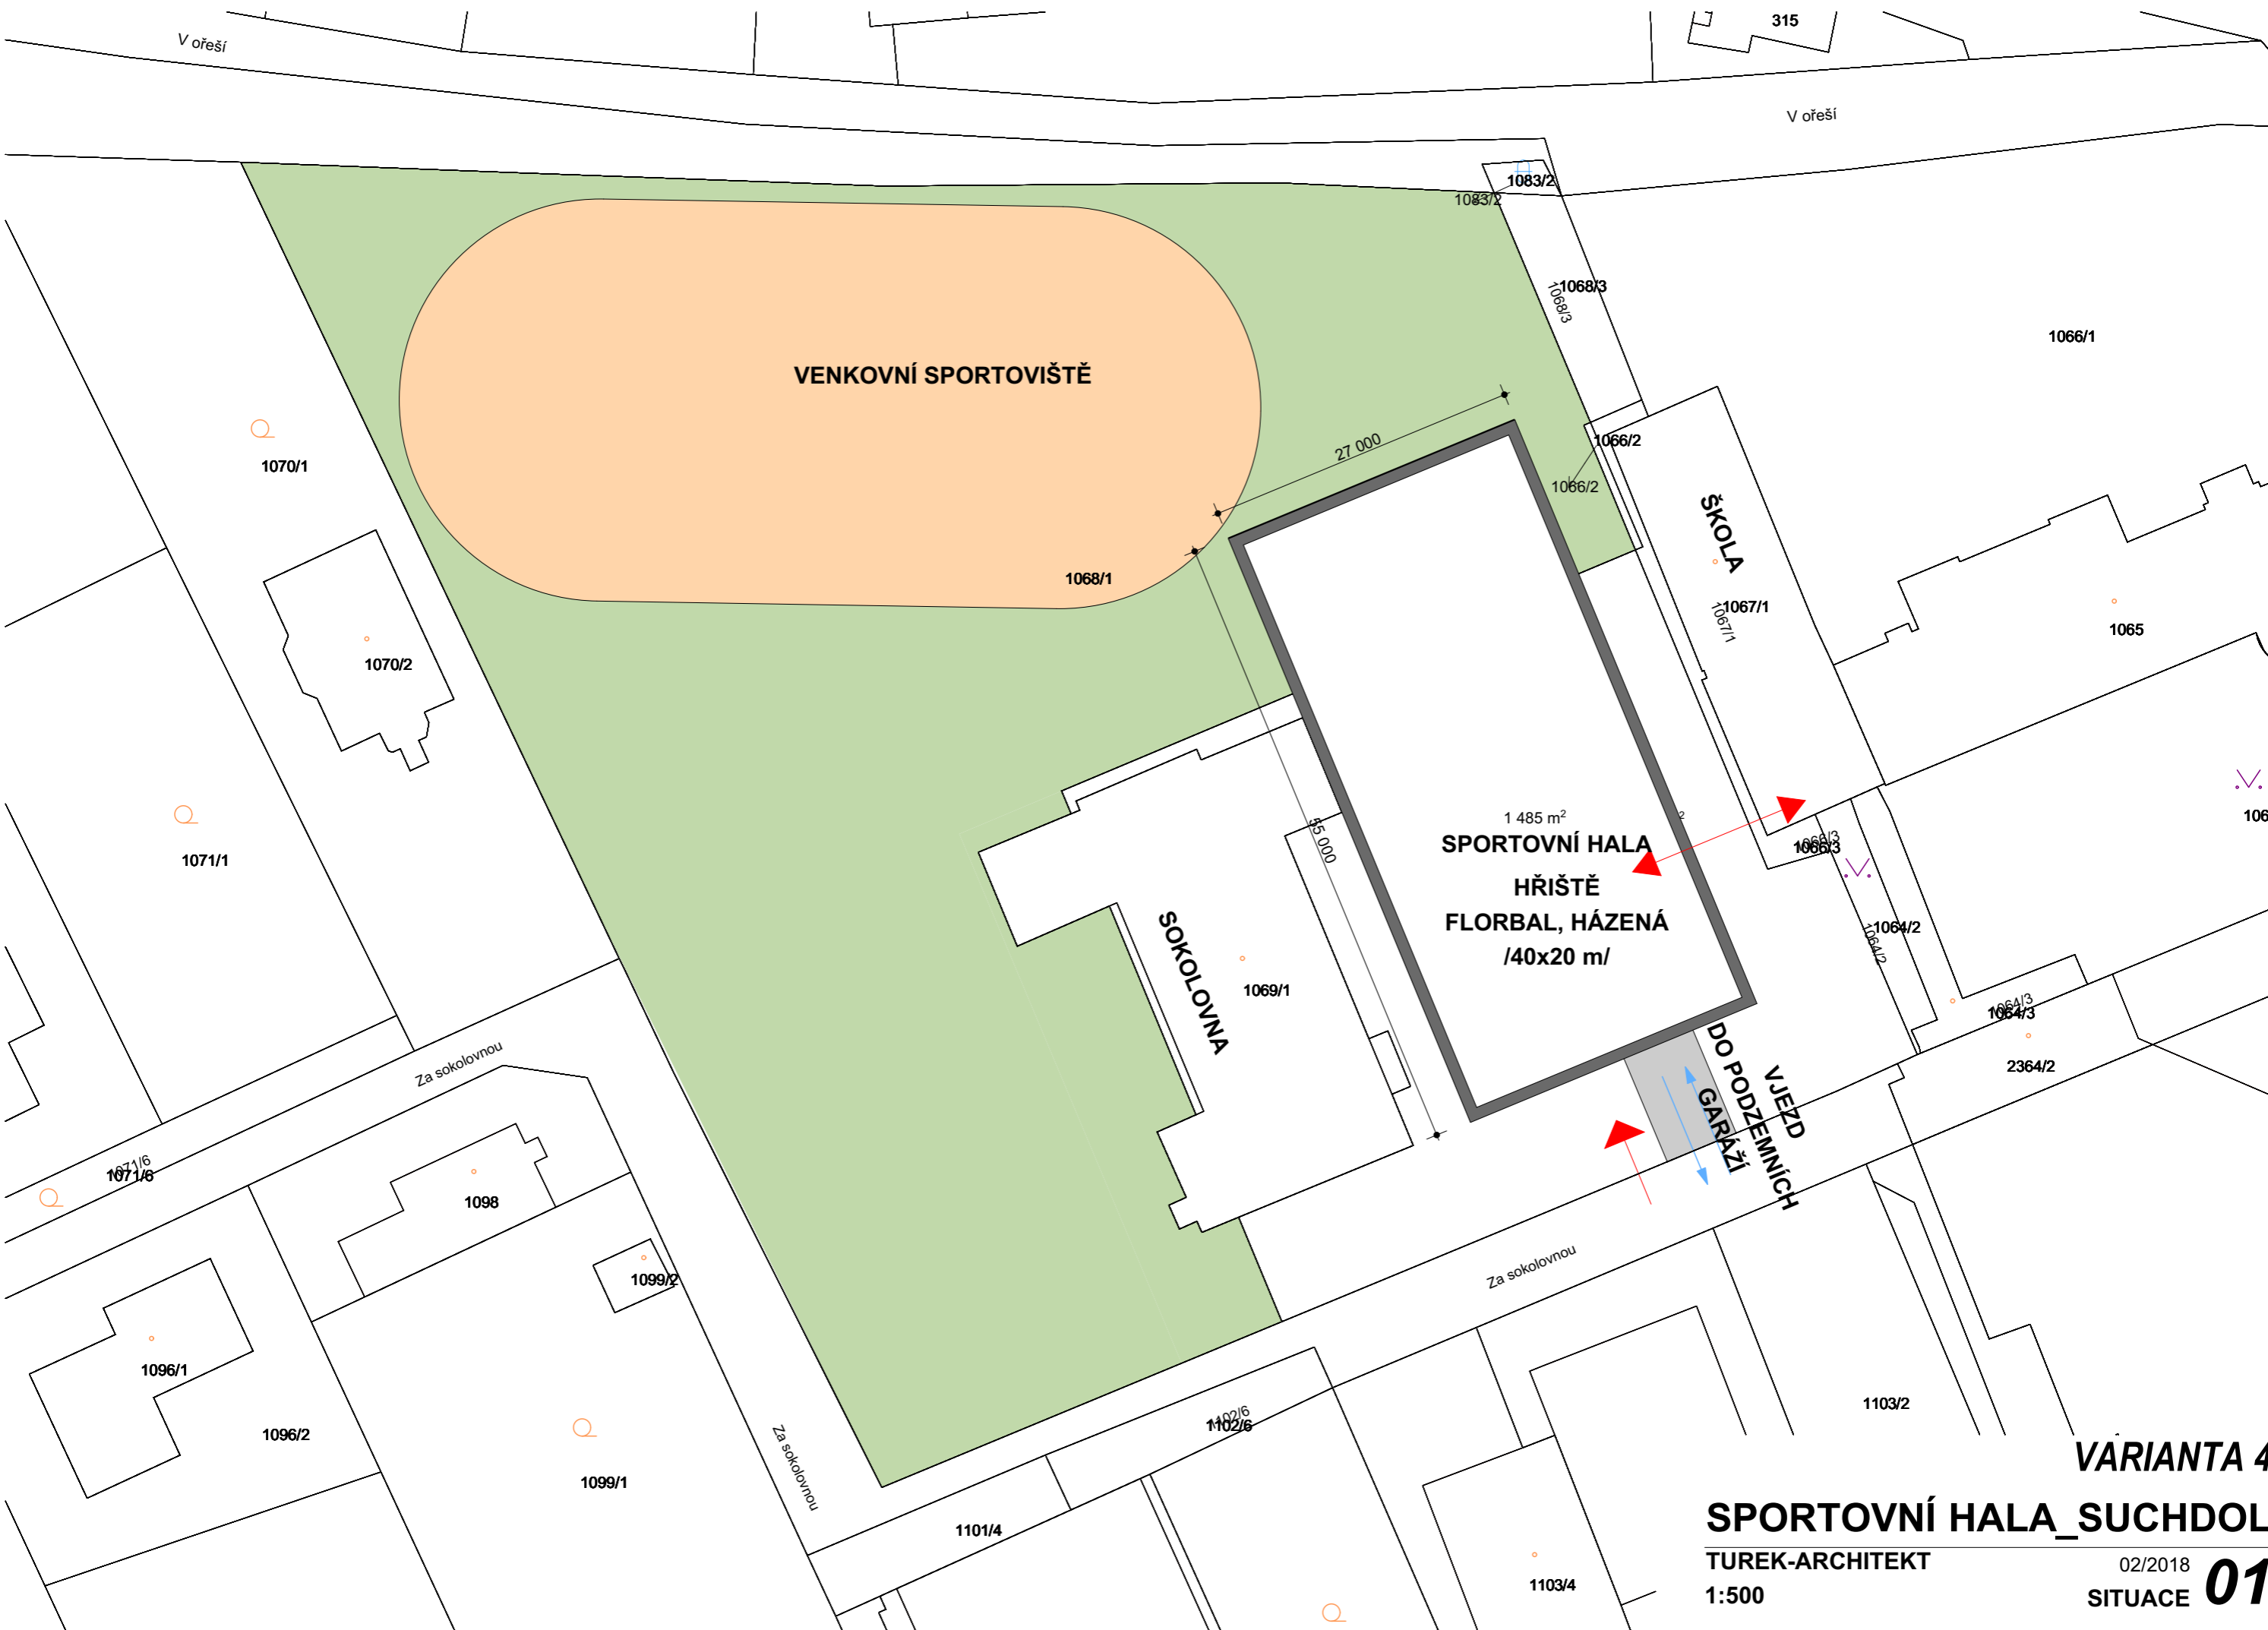

VARIANTA 4
SPORTOVNÍ HALA_SUCHDOL
TUREK-ARCHITEKT
1:500
02/2018
SITUACE **01**

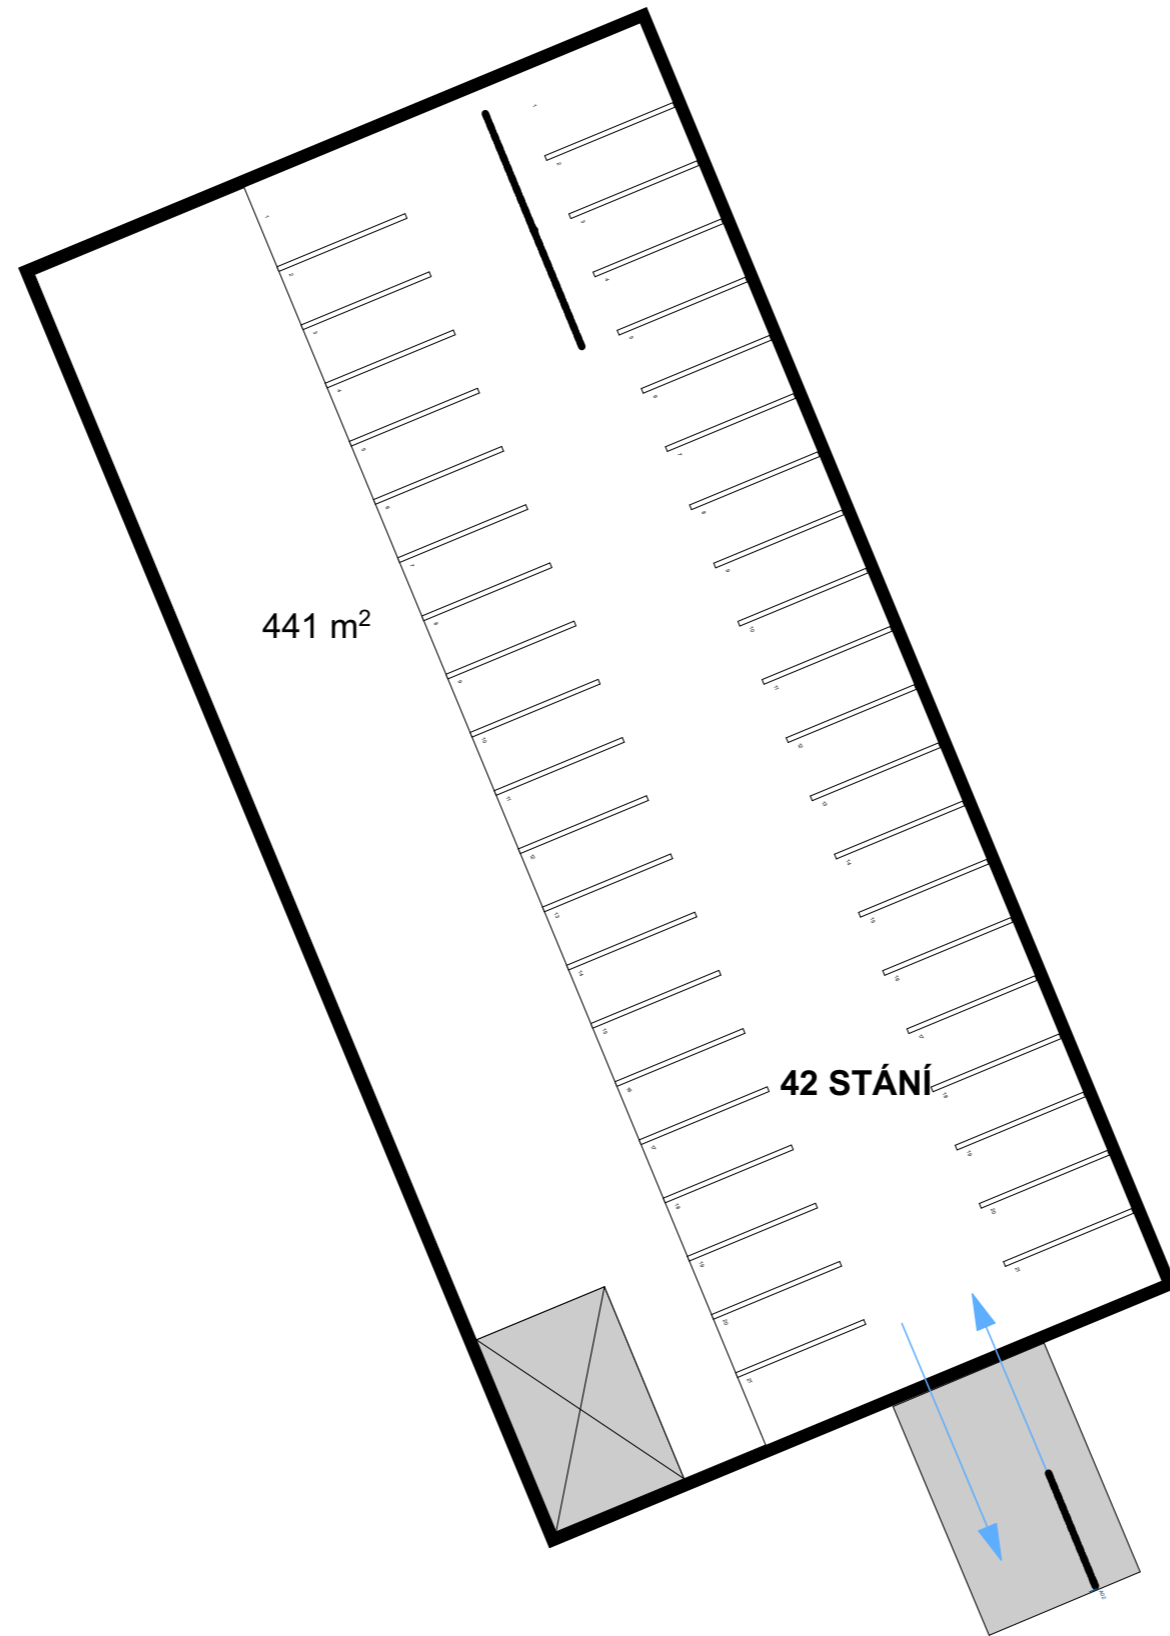

VARIANTA 4

SPORTOVNÍ HALA_SUCHDOL


TUREK-ARCHITEKT

02/2018

1:300

PŮDORYS 1.PP


02

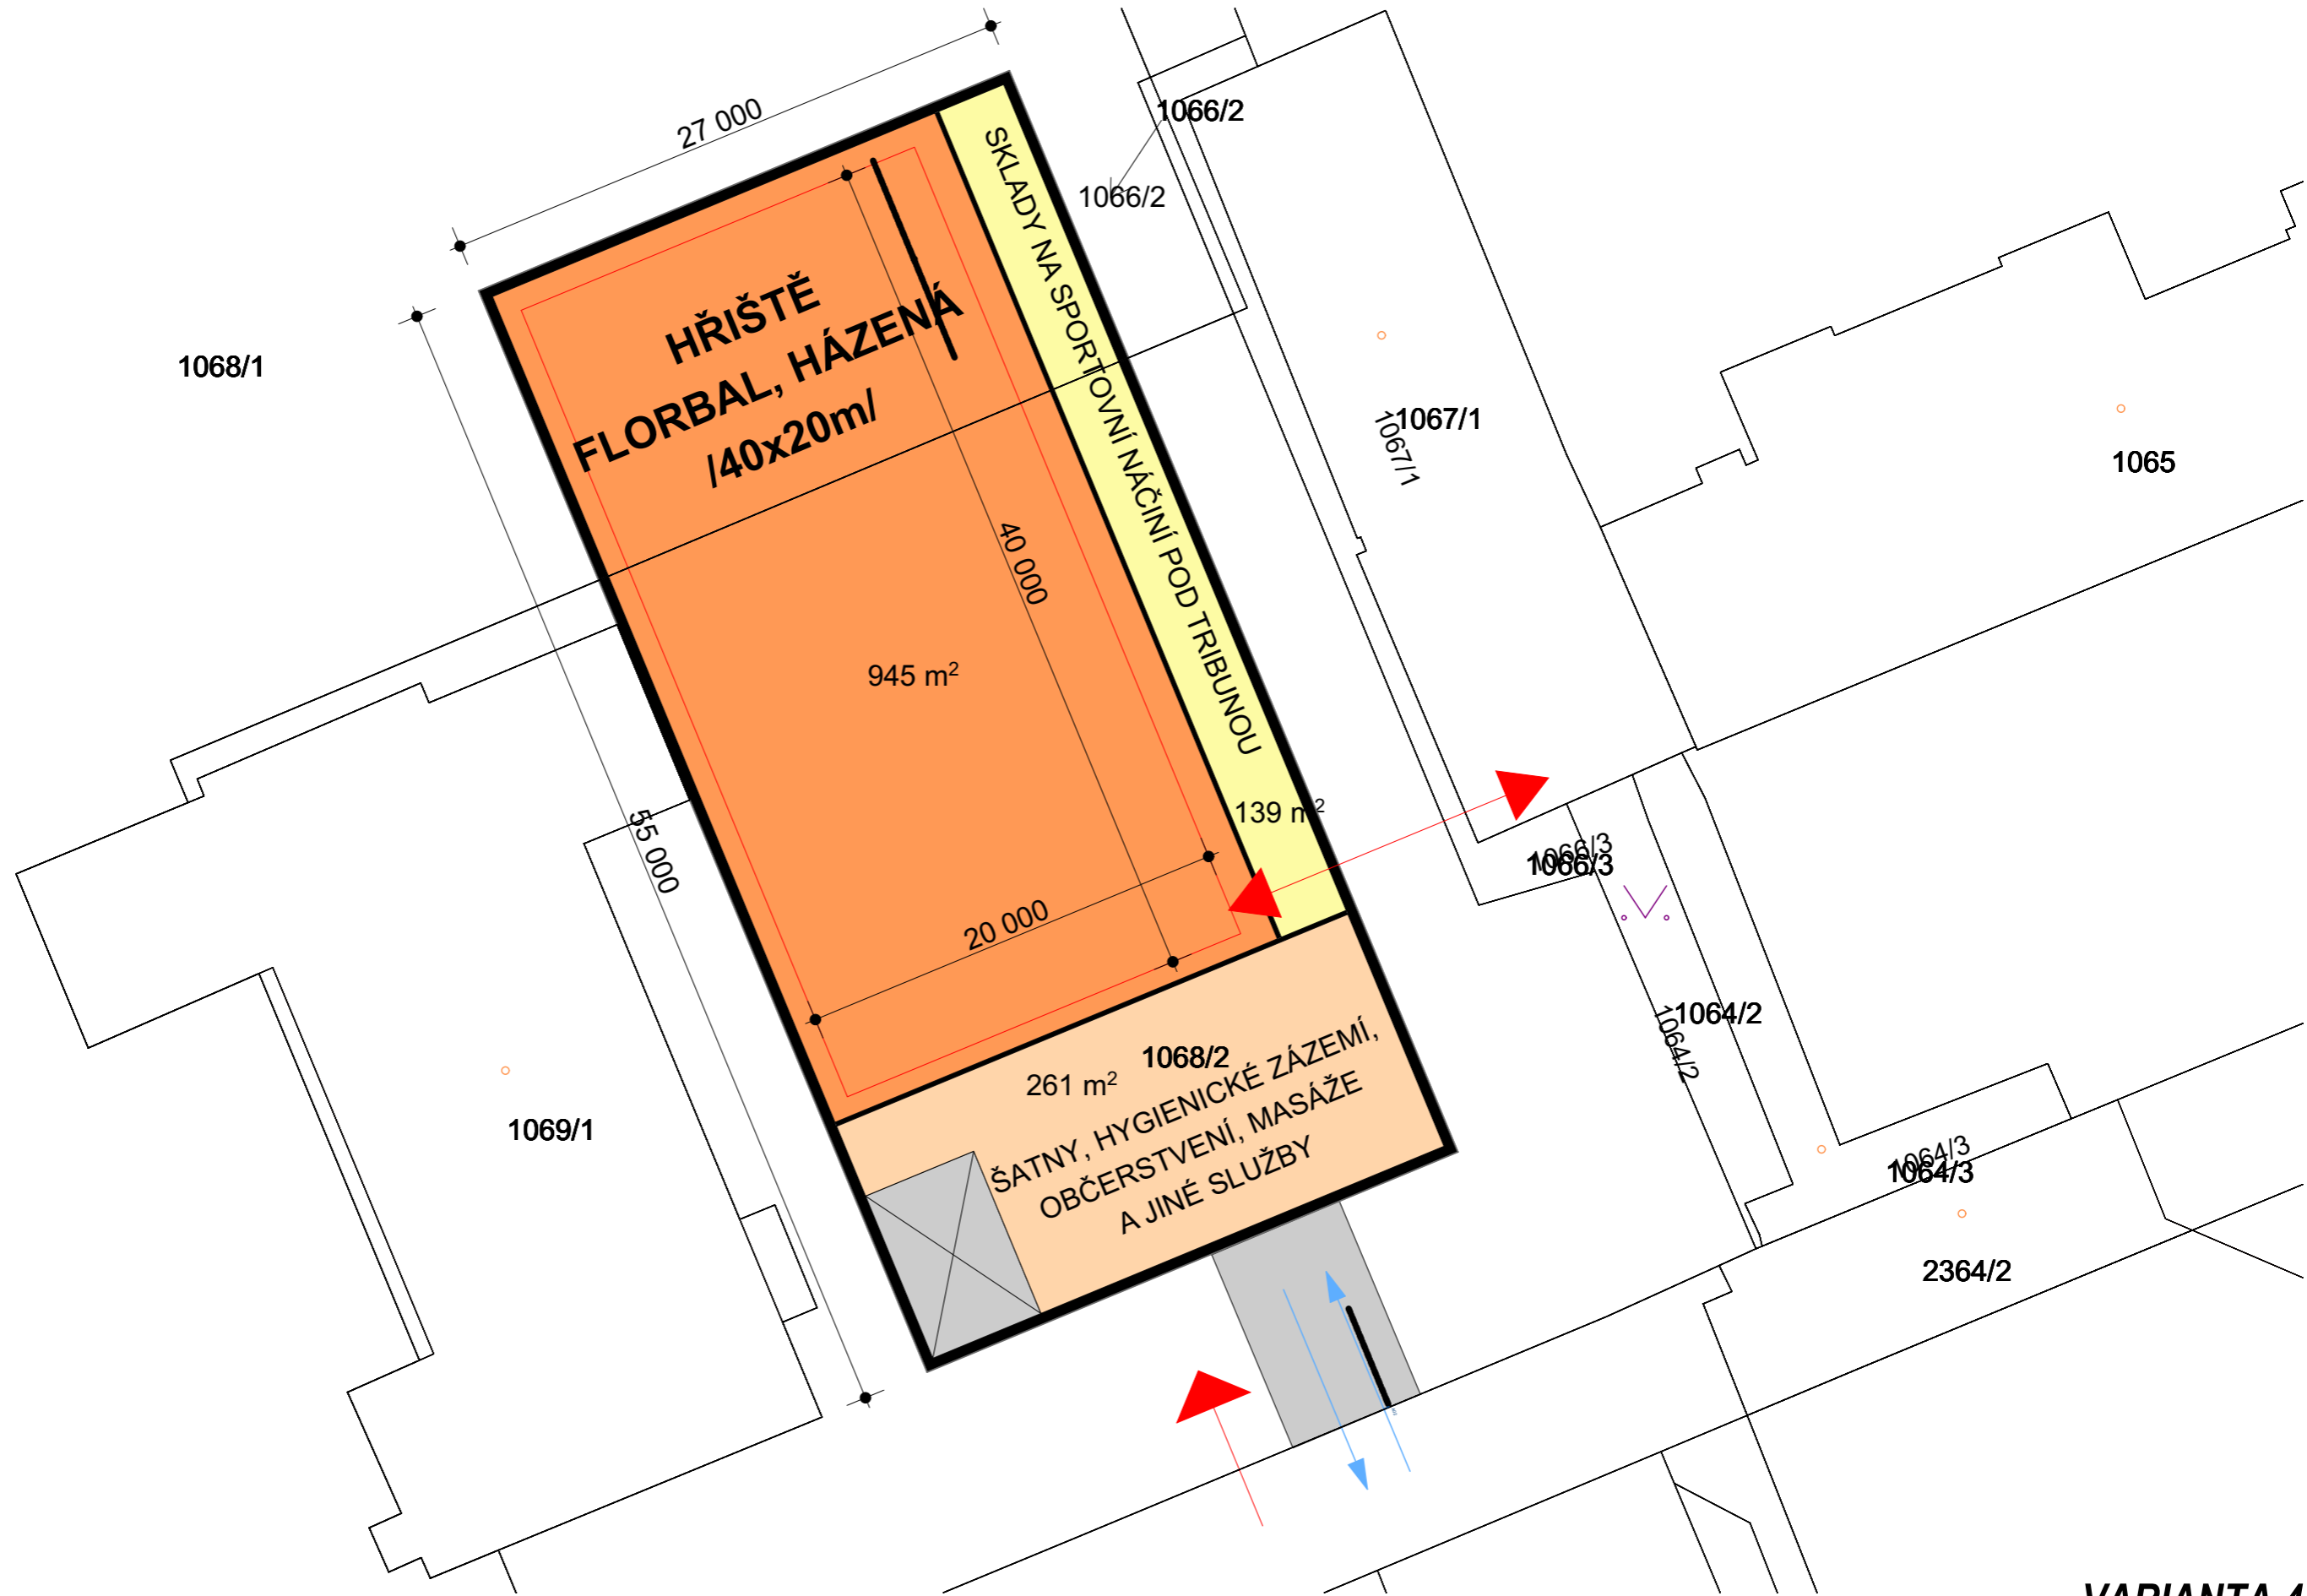

**HŘIŠTĚ
FLORBAL, HÁZENÁ
/40x20m/**

SKLADY NA SPORTOVNÍ NÁČINÍ POD TRIBUNOU

1068/2
ŠATNY, HYGIENICKÉ ZÁZEMÍ,
OBČERSTVENÍ, MASÁŽE
A JINÉ SLUŽBY

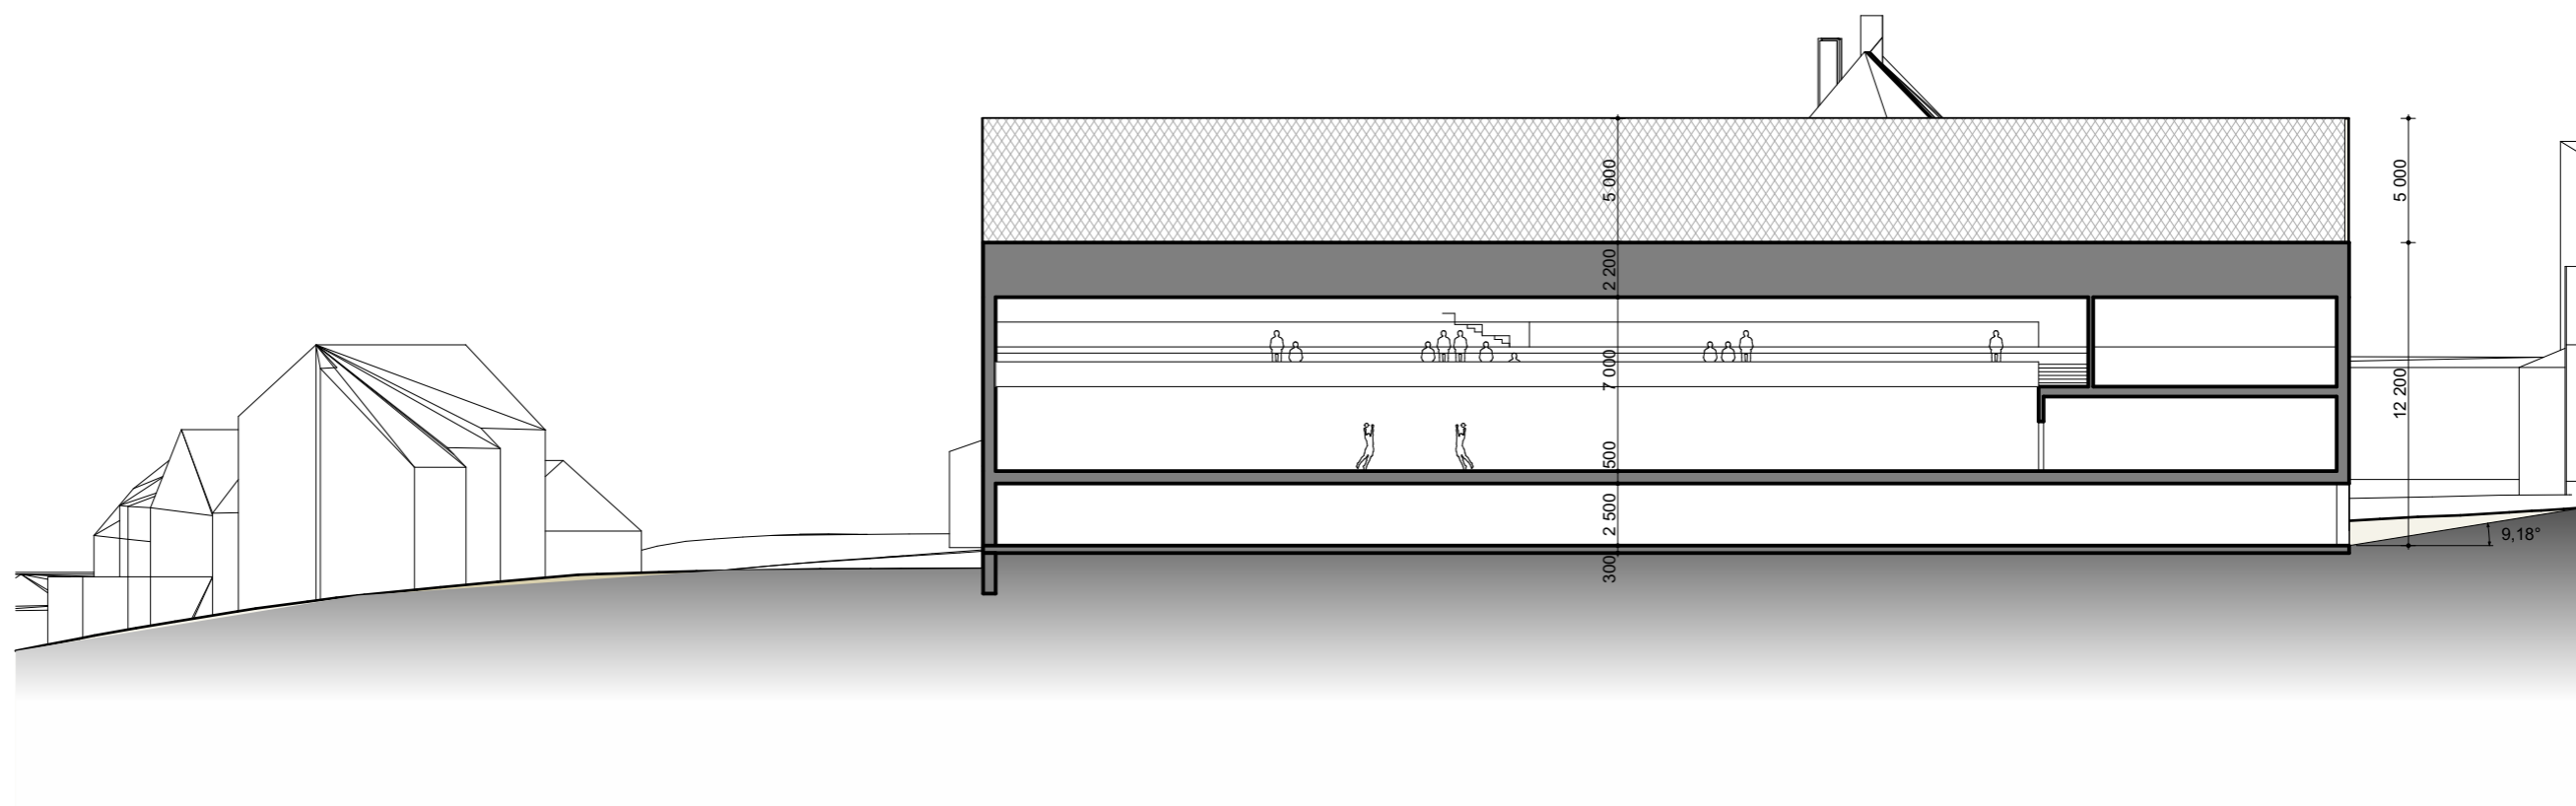

VARIANTA 4


SPORTOVNÍ HALA_SUCHDOL

TUREK-ARCHITEKT

1:300

02/2018

ŘEZ 04

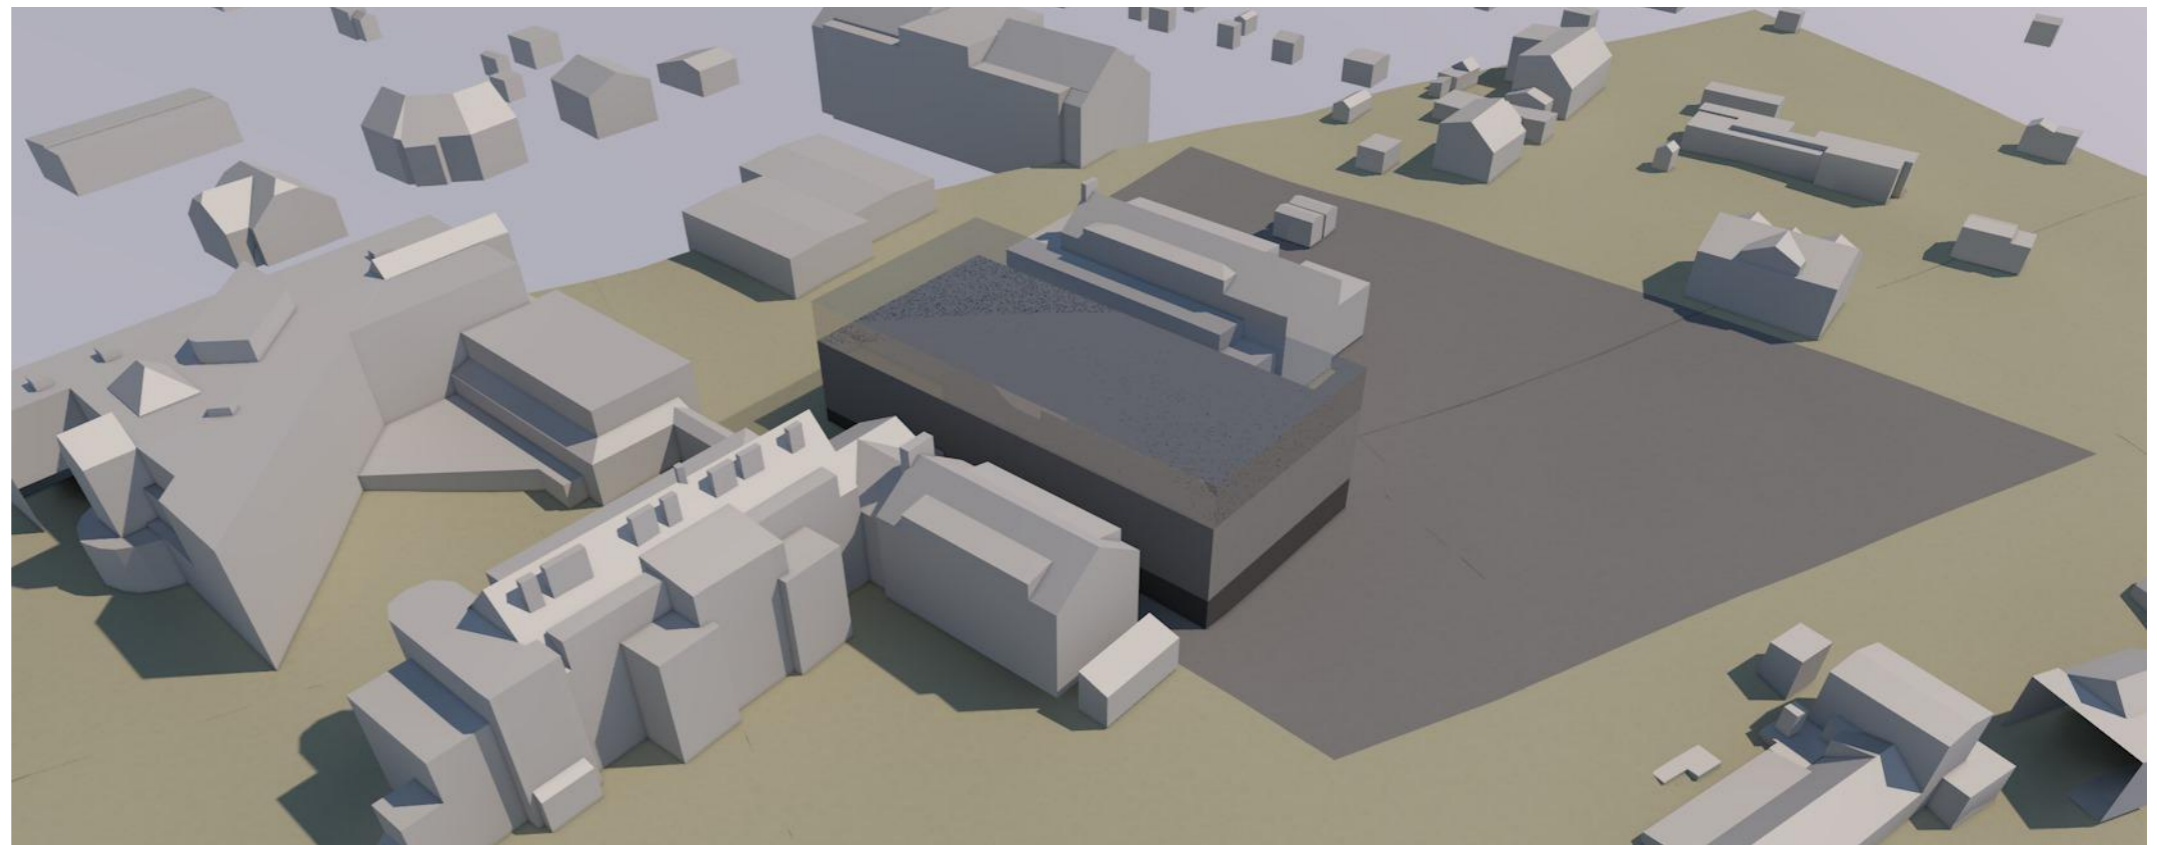

VARIANTA 4

SPORTOVNÍ HALA_SUCHDOL

TUREK-ARCHITEKT

02/2018

VIZUALIZACE **05**

