


SPORTOVNÍ HALA_SUCHDOL

TUREK-ARCHITEKT


02/2018

VARIANTA

5

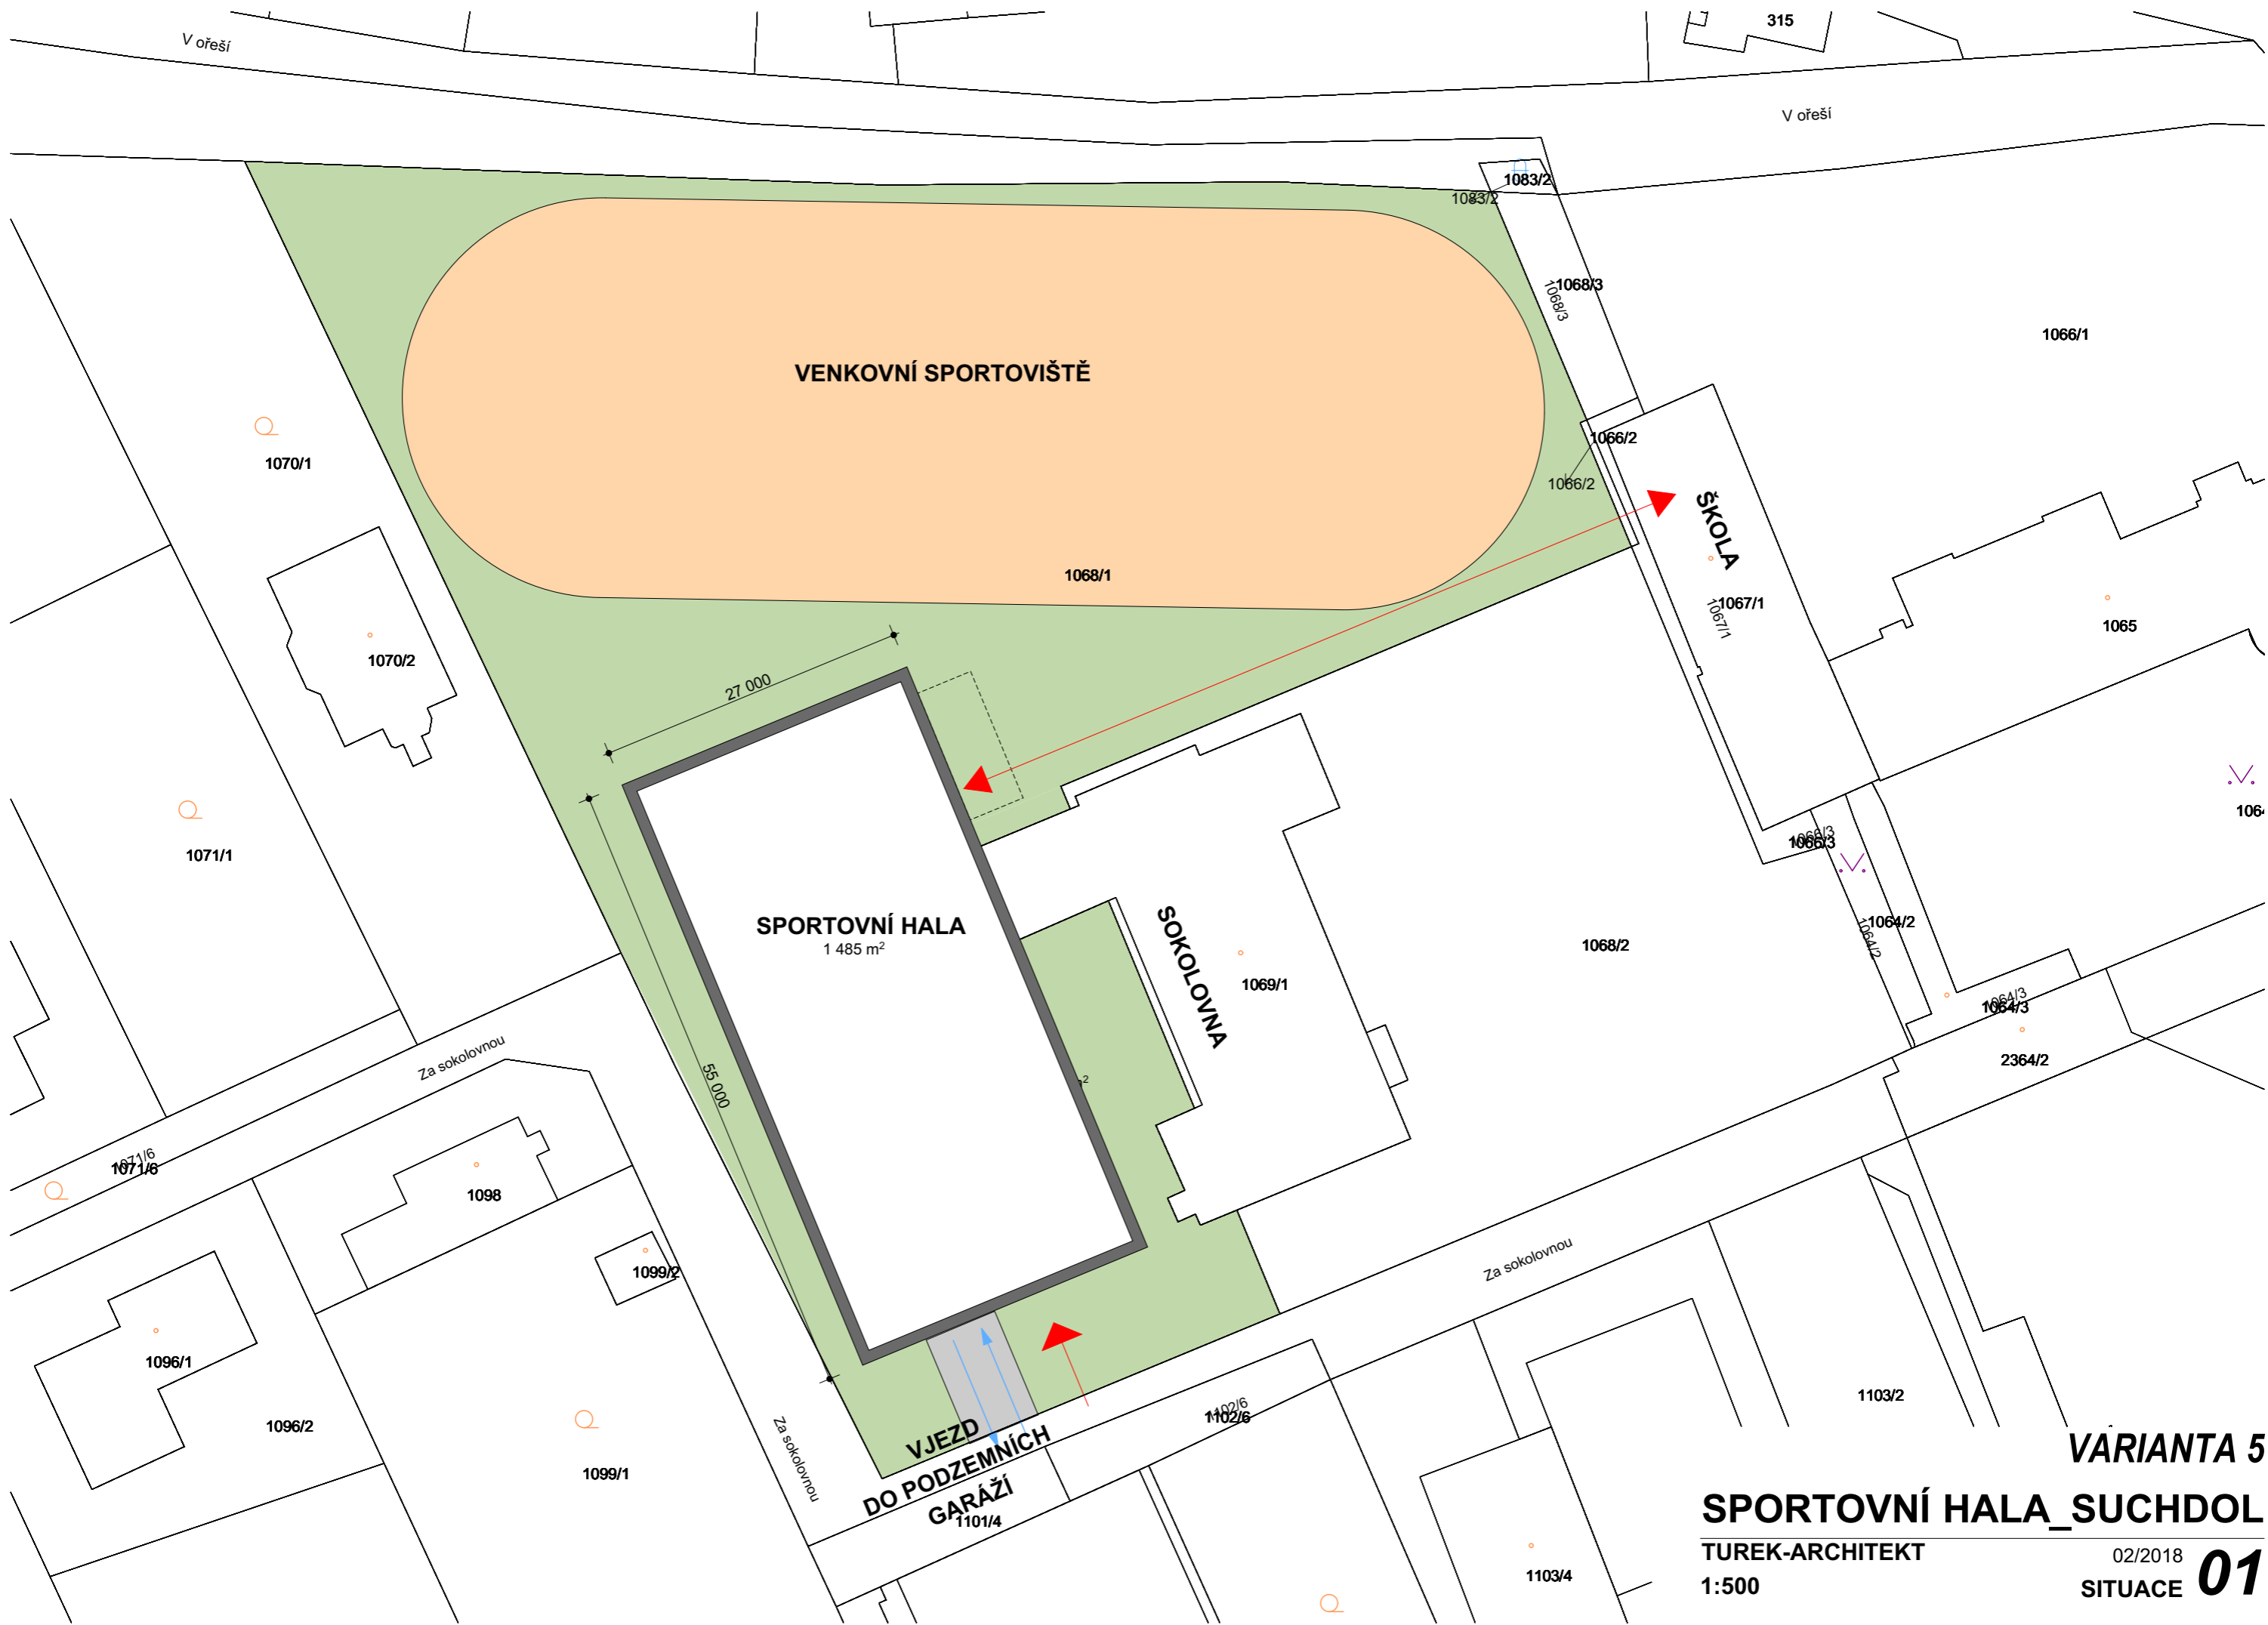

VARIANTA 5
SPORTOVNÍ HALA_SUCHDOL
TUREK-ARCHITEKT
1:500
02/2018
SITUACE **01**

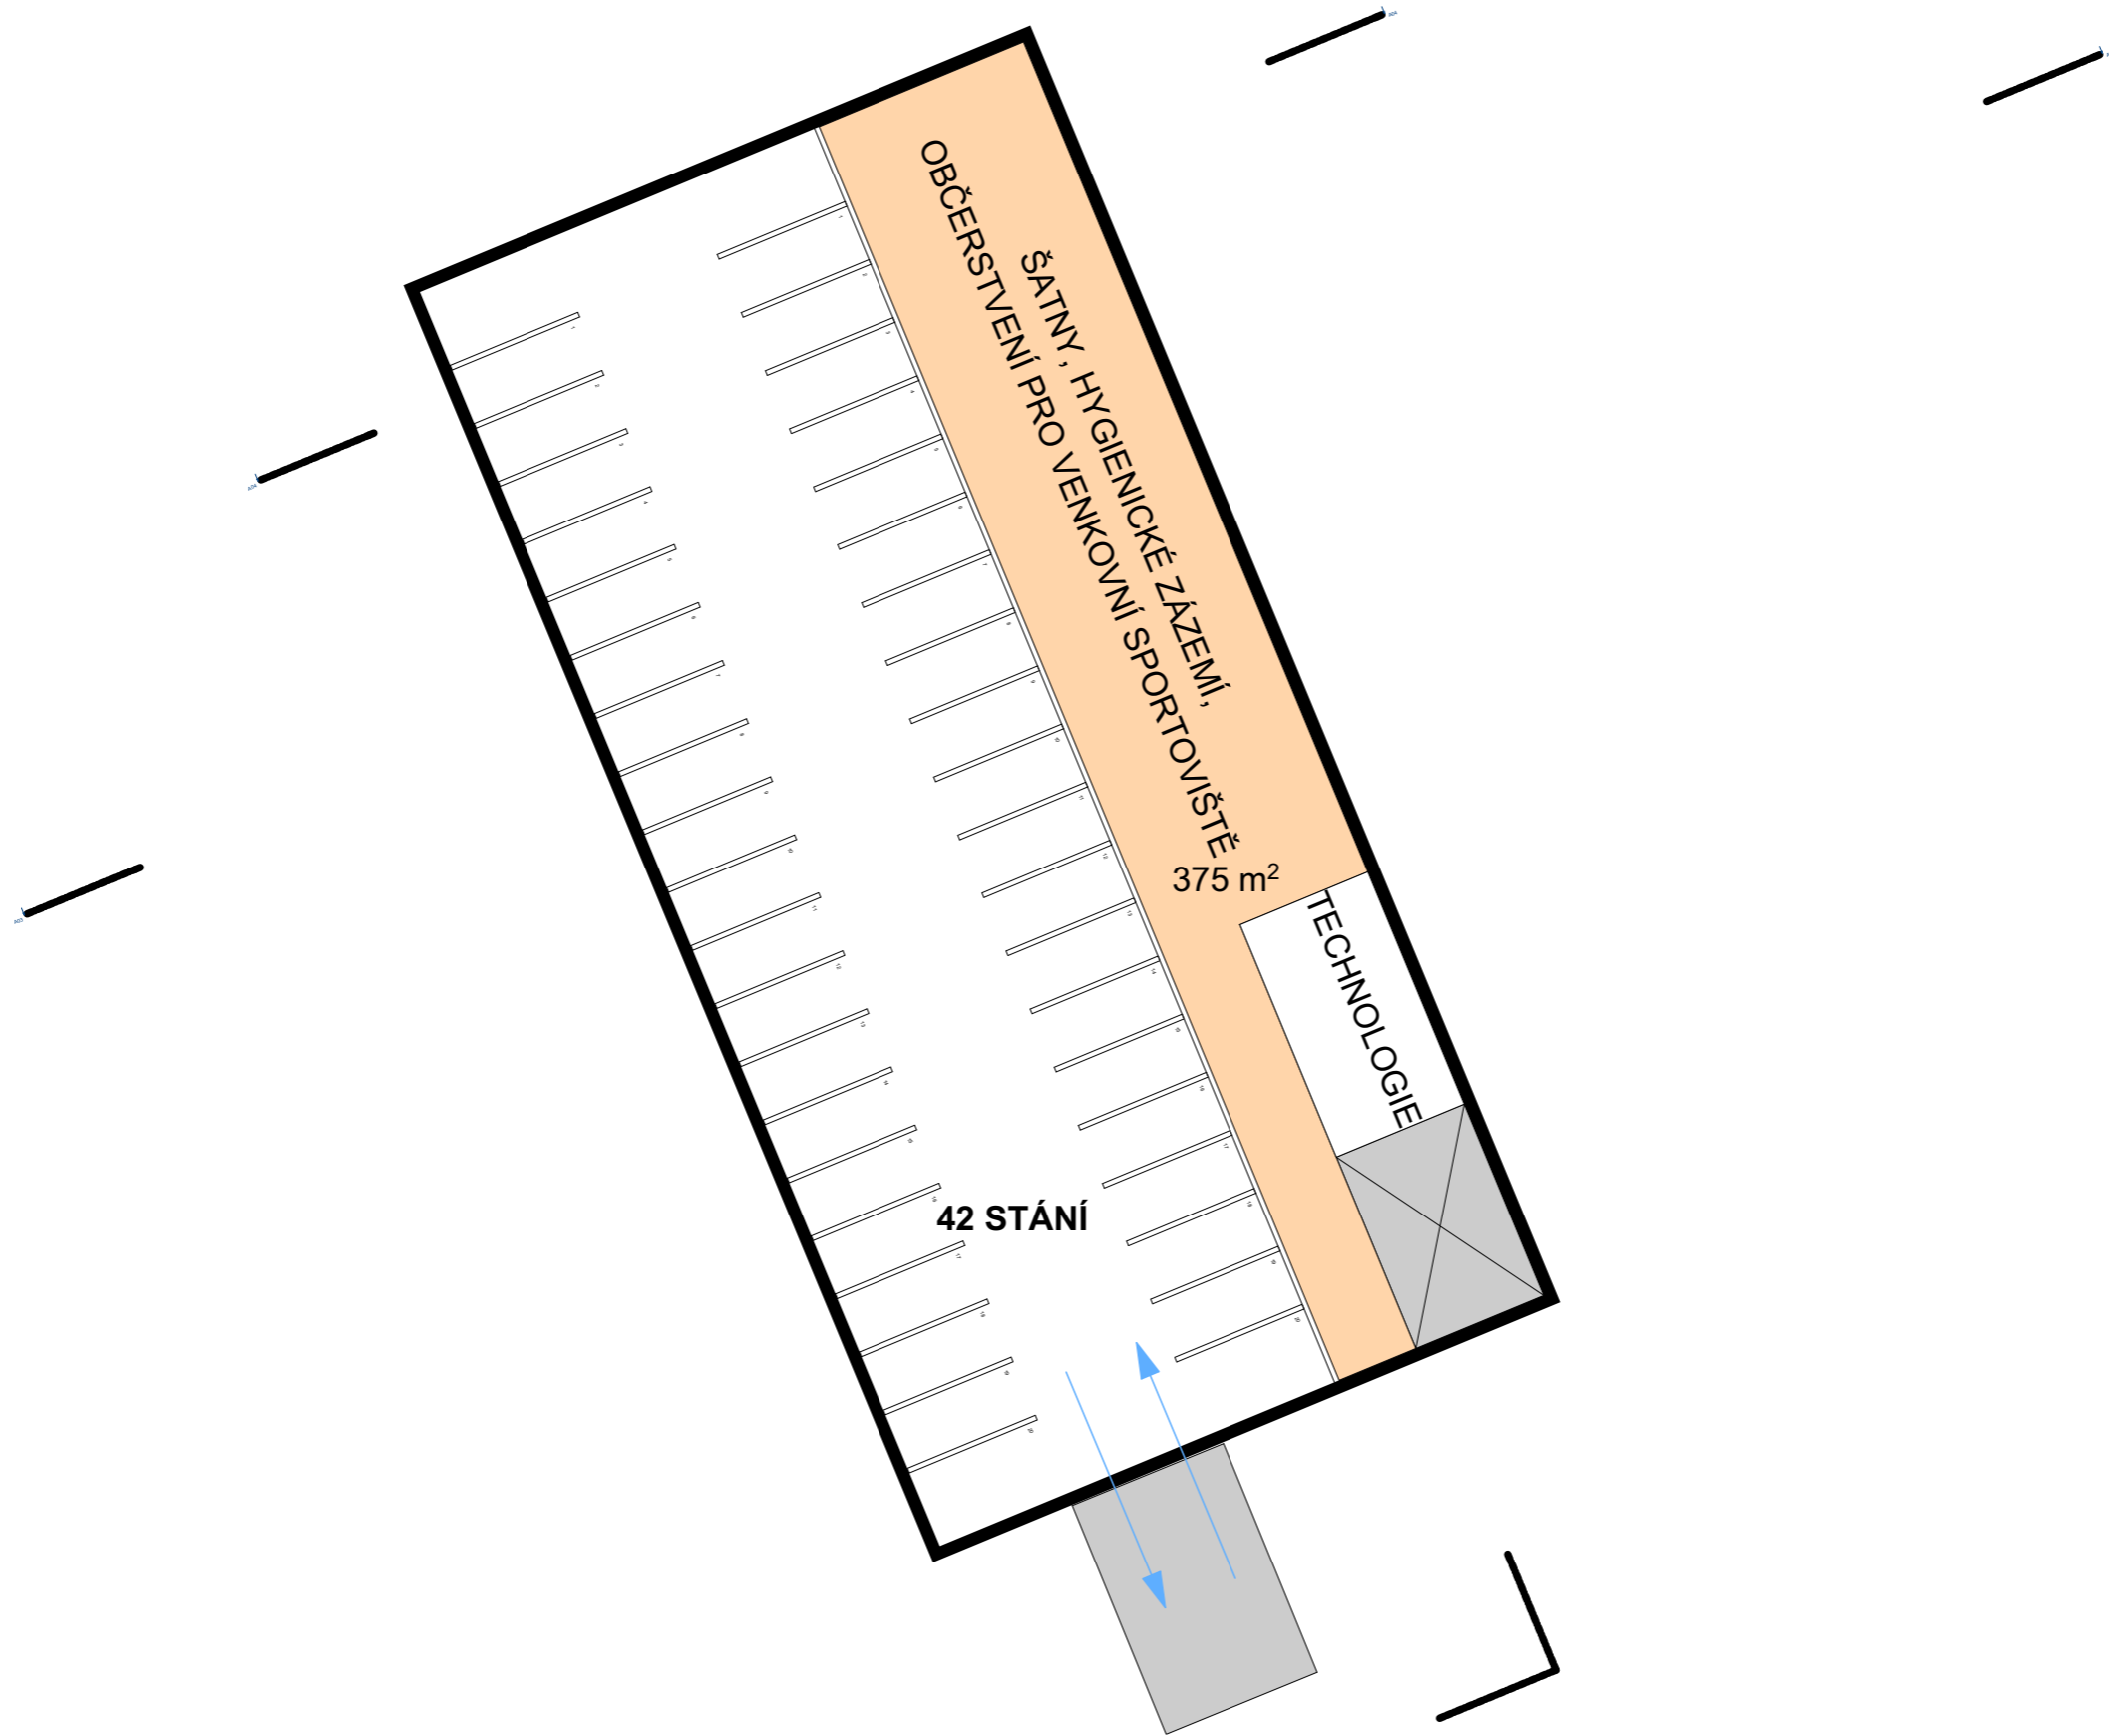

VARIANTA 5

SPORTOVNÍ HALA_SUCHDOL


TUREK-ARCHITEKT

02/2018

1:300

PŮDORYS 1.PP

02

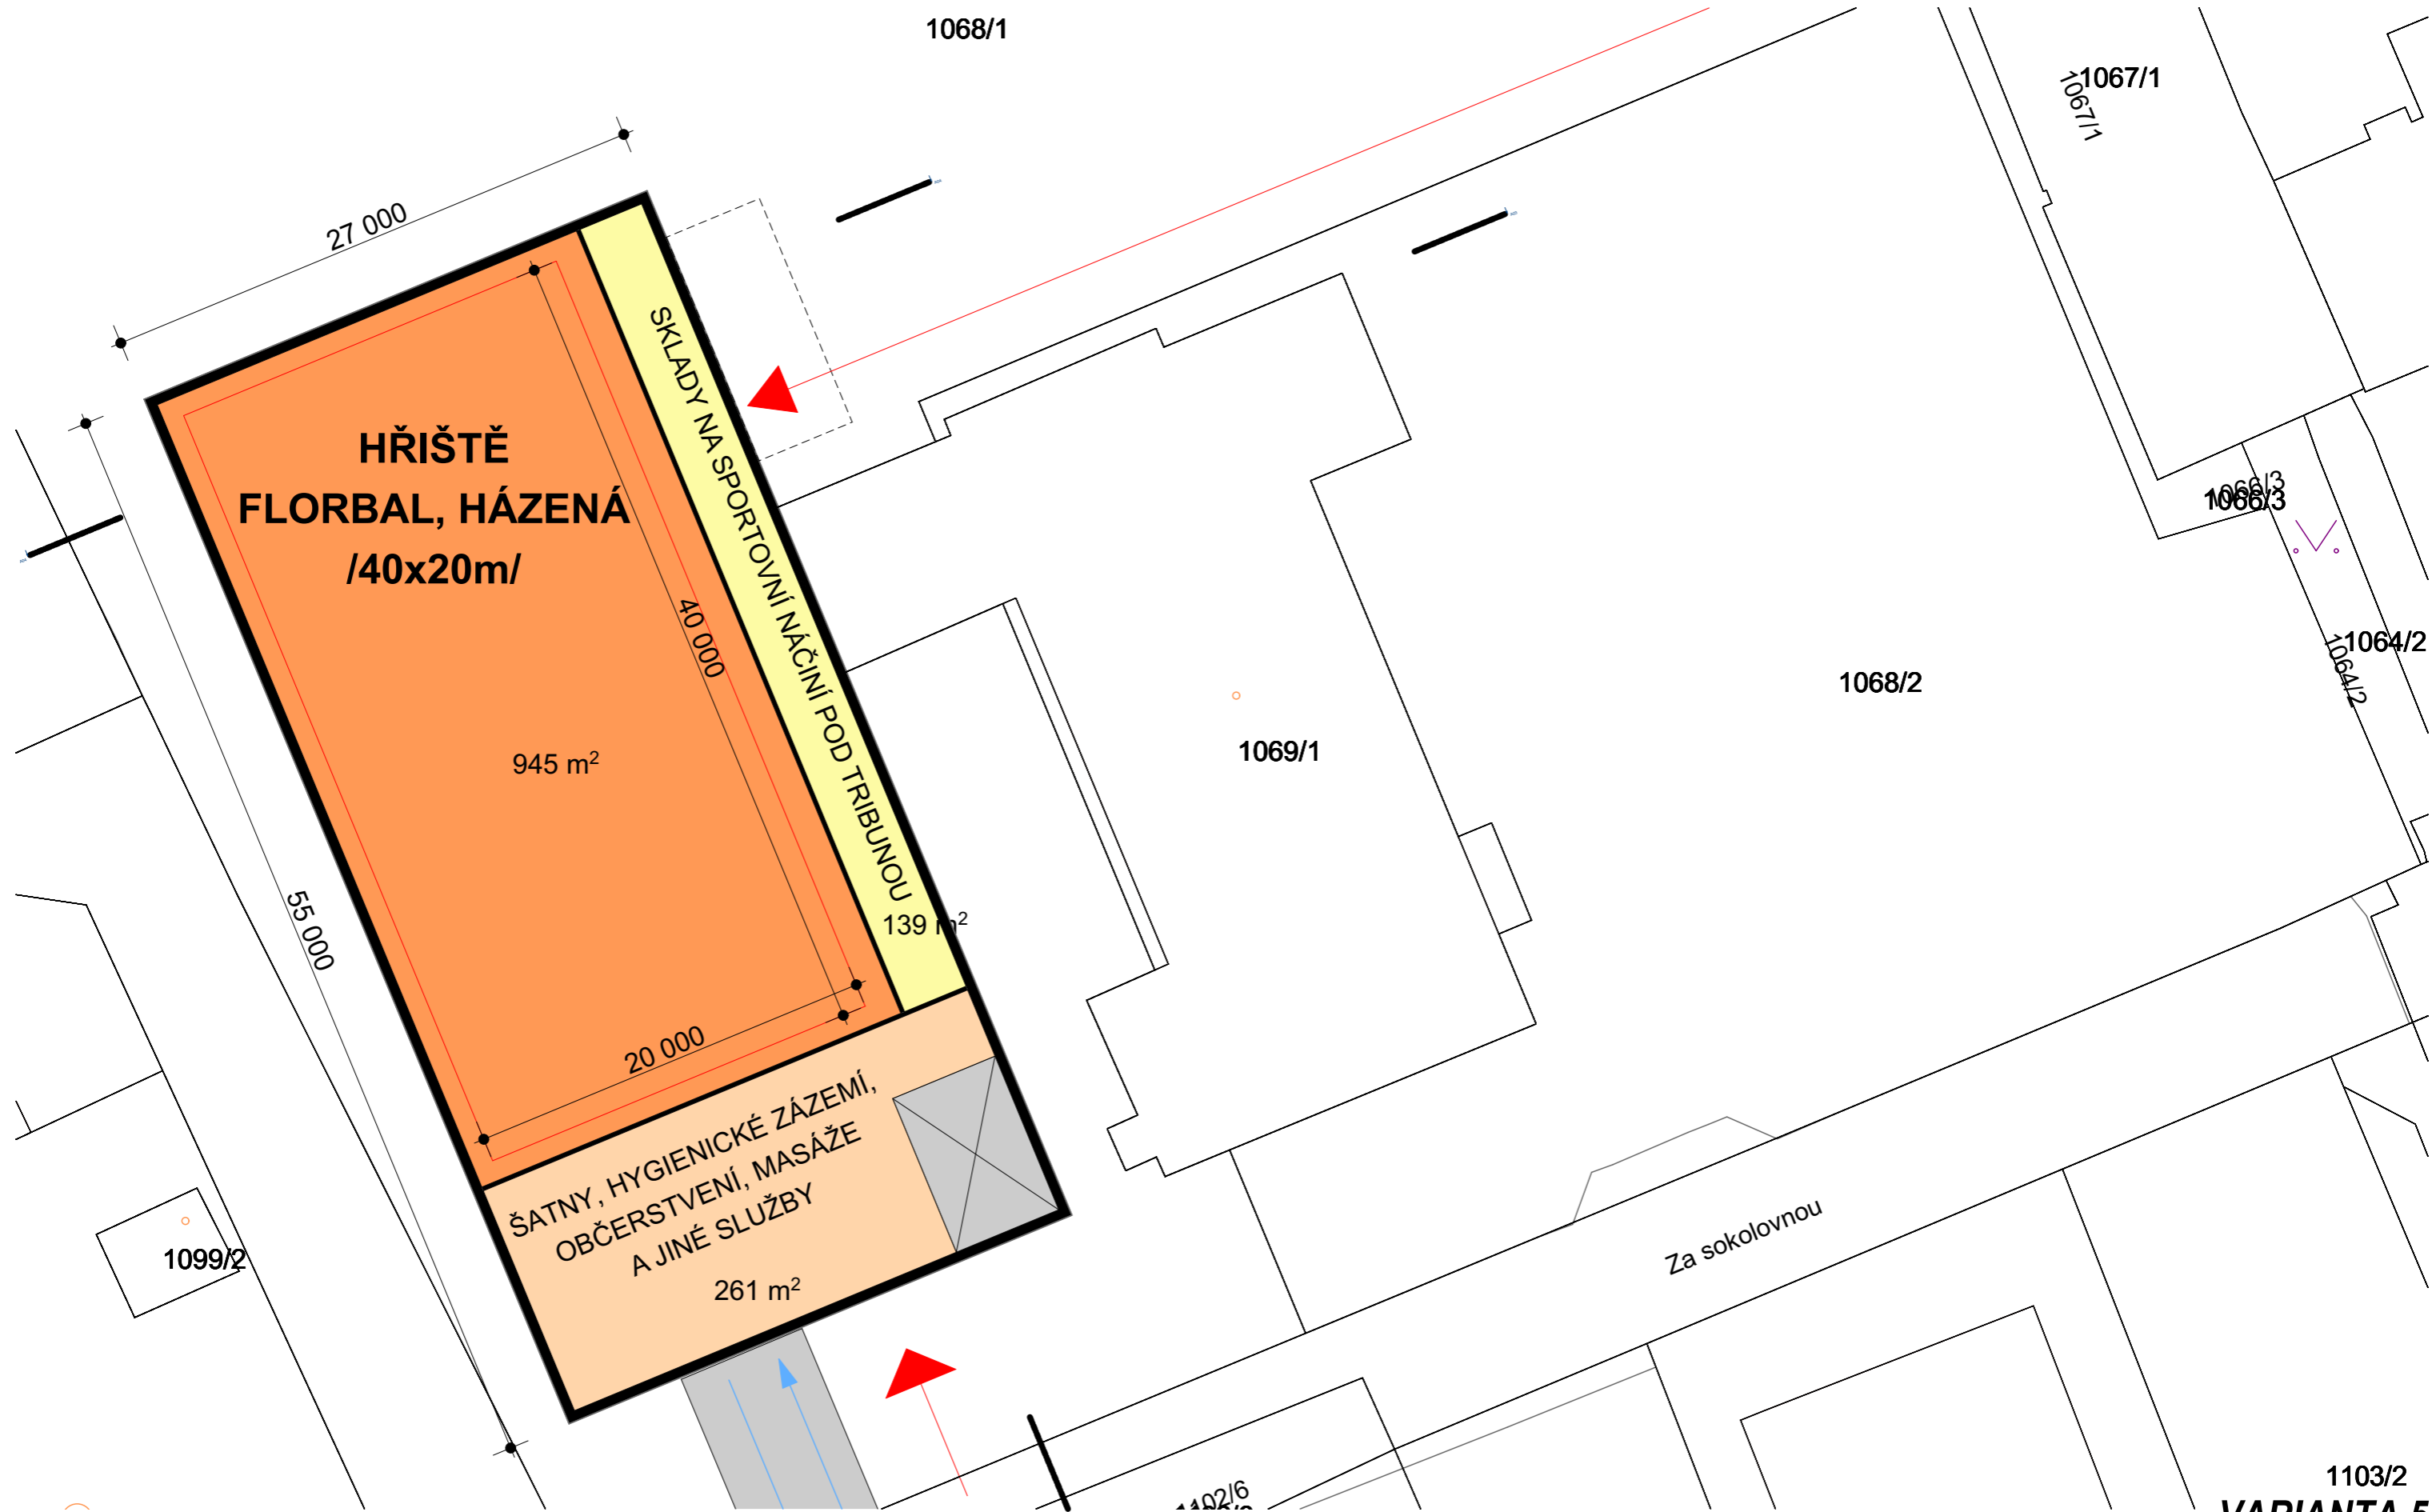

1103/2
VARIANTA 5

SPORTOVNÍ HALA_SUCHDOL


TUREK-ARCHITEKT

02/2018

1:300

PŮDORYS 1.NP

03

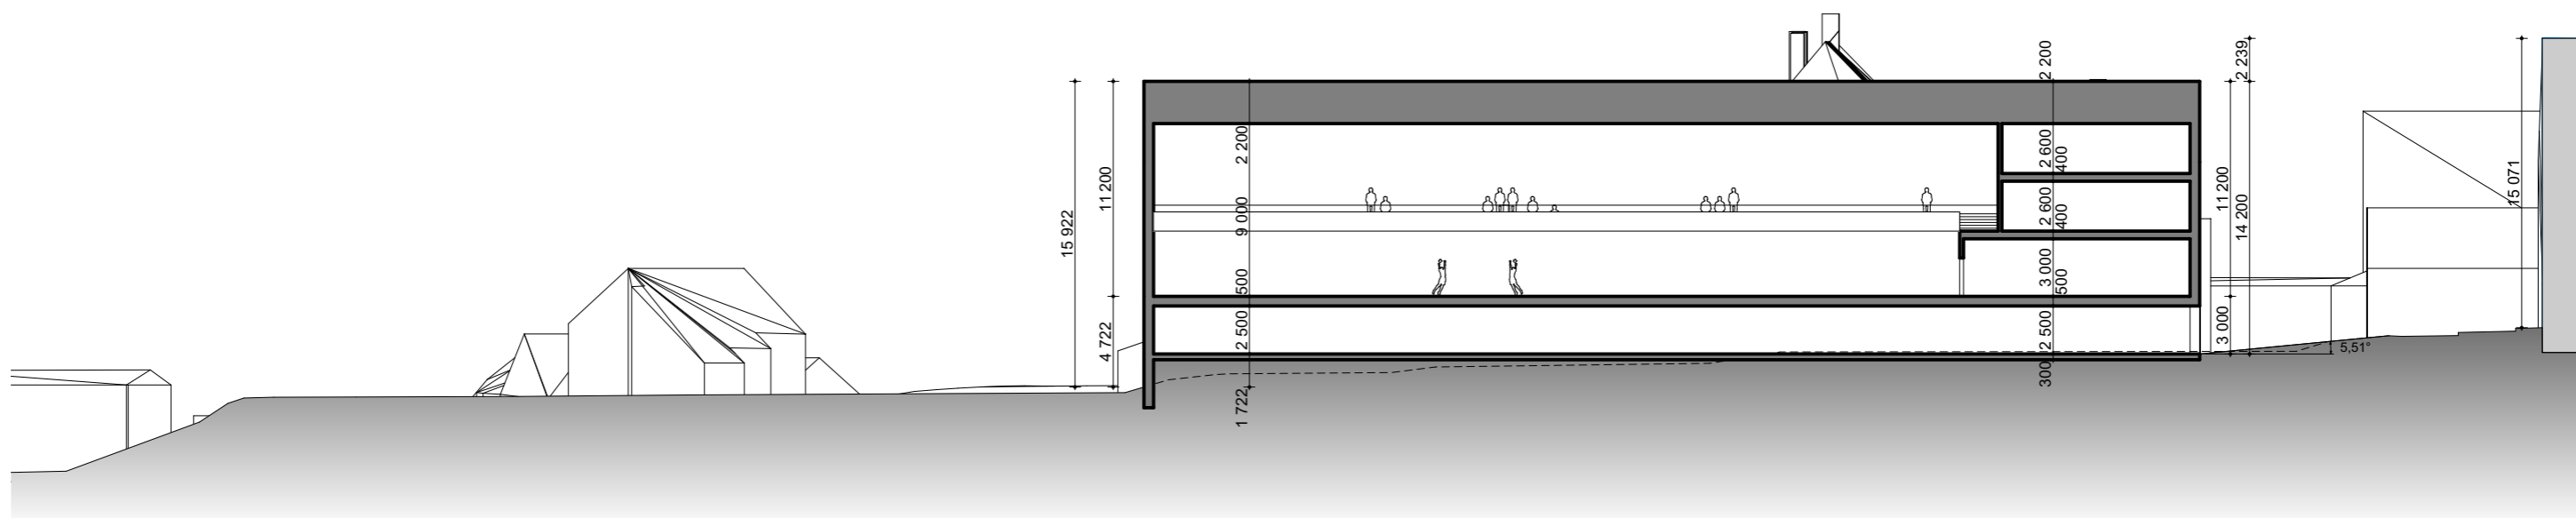

VARIANTA 5

SPORTOVNÍ HALA_SUCHDOL

TUREK-ARCHITEKT

02/2018

1:350

ŘEZ

04



VARIANTA 5

SPORTOVNÍ HALA_SUCHDOL

TUREK-ARCHITEKT

02/2018

VIZUALIZACE **05**



