


Situace 2: Detail průchodu TT Podbaba-Suchdol přes EVL Kaňon Vltavy u Sedlce (1:1000)

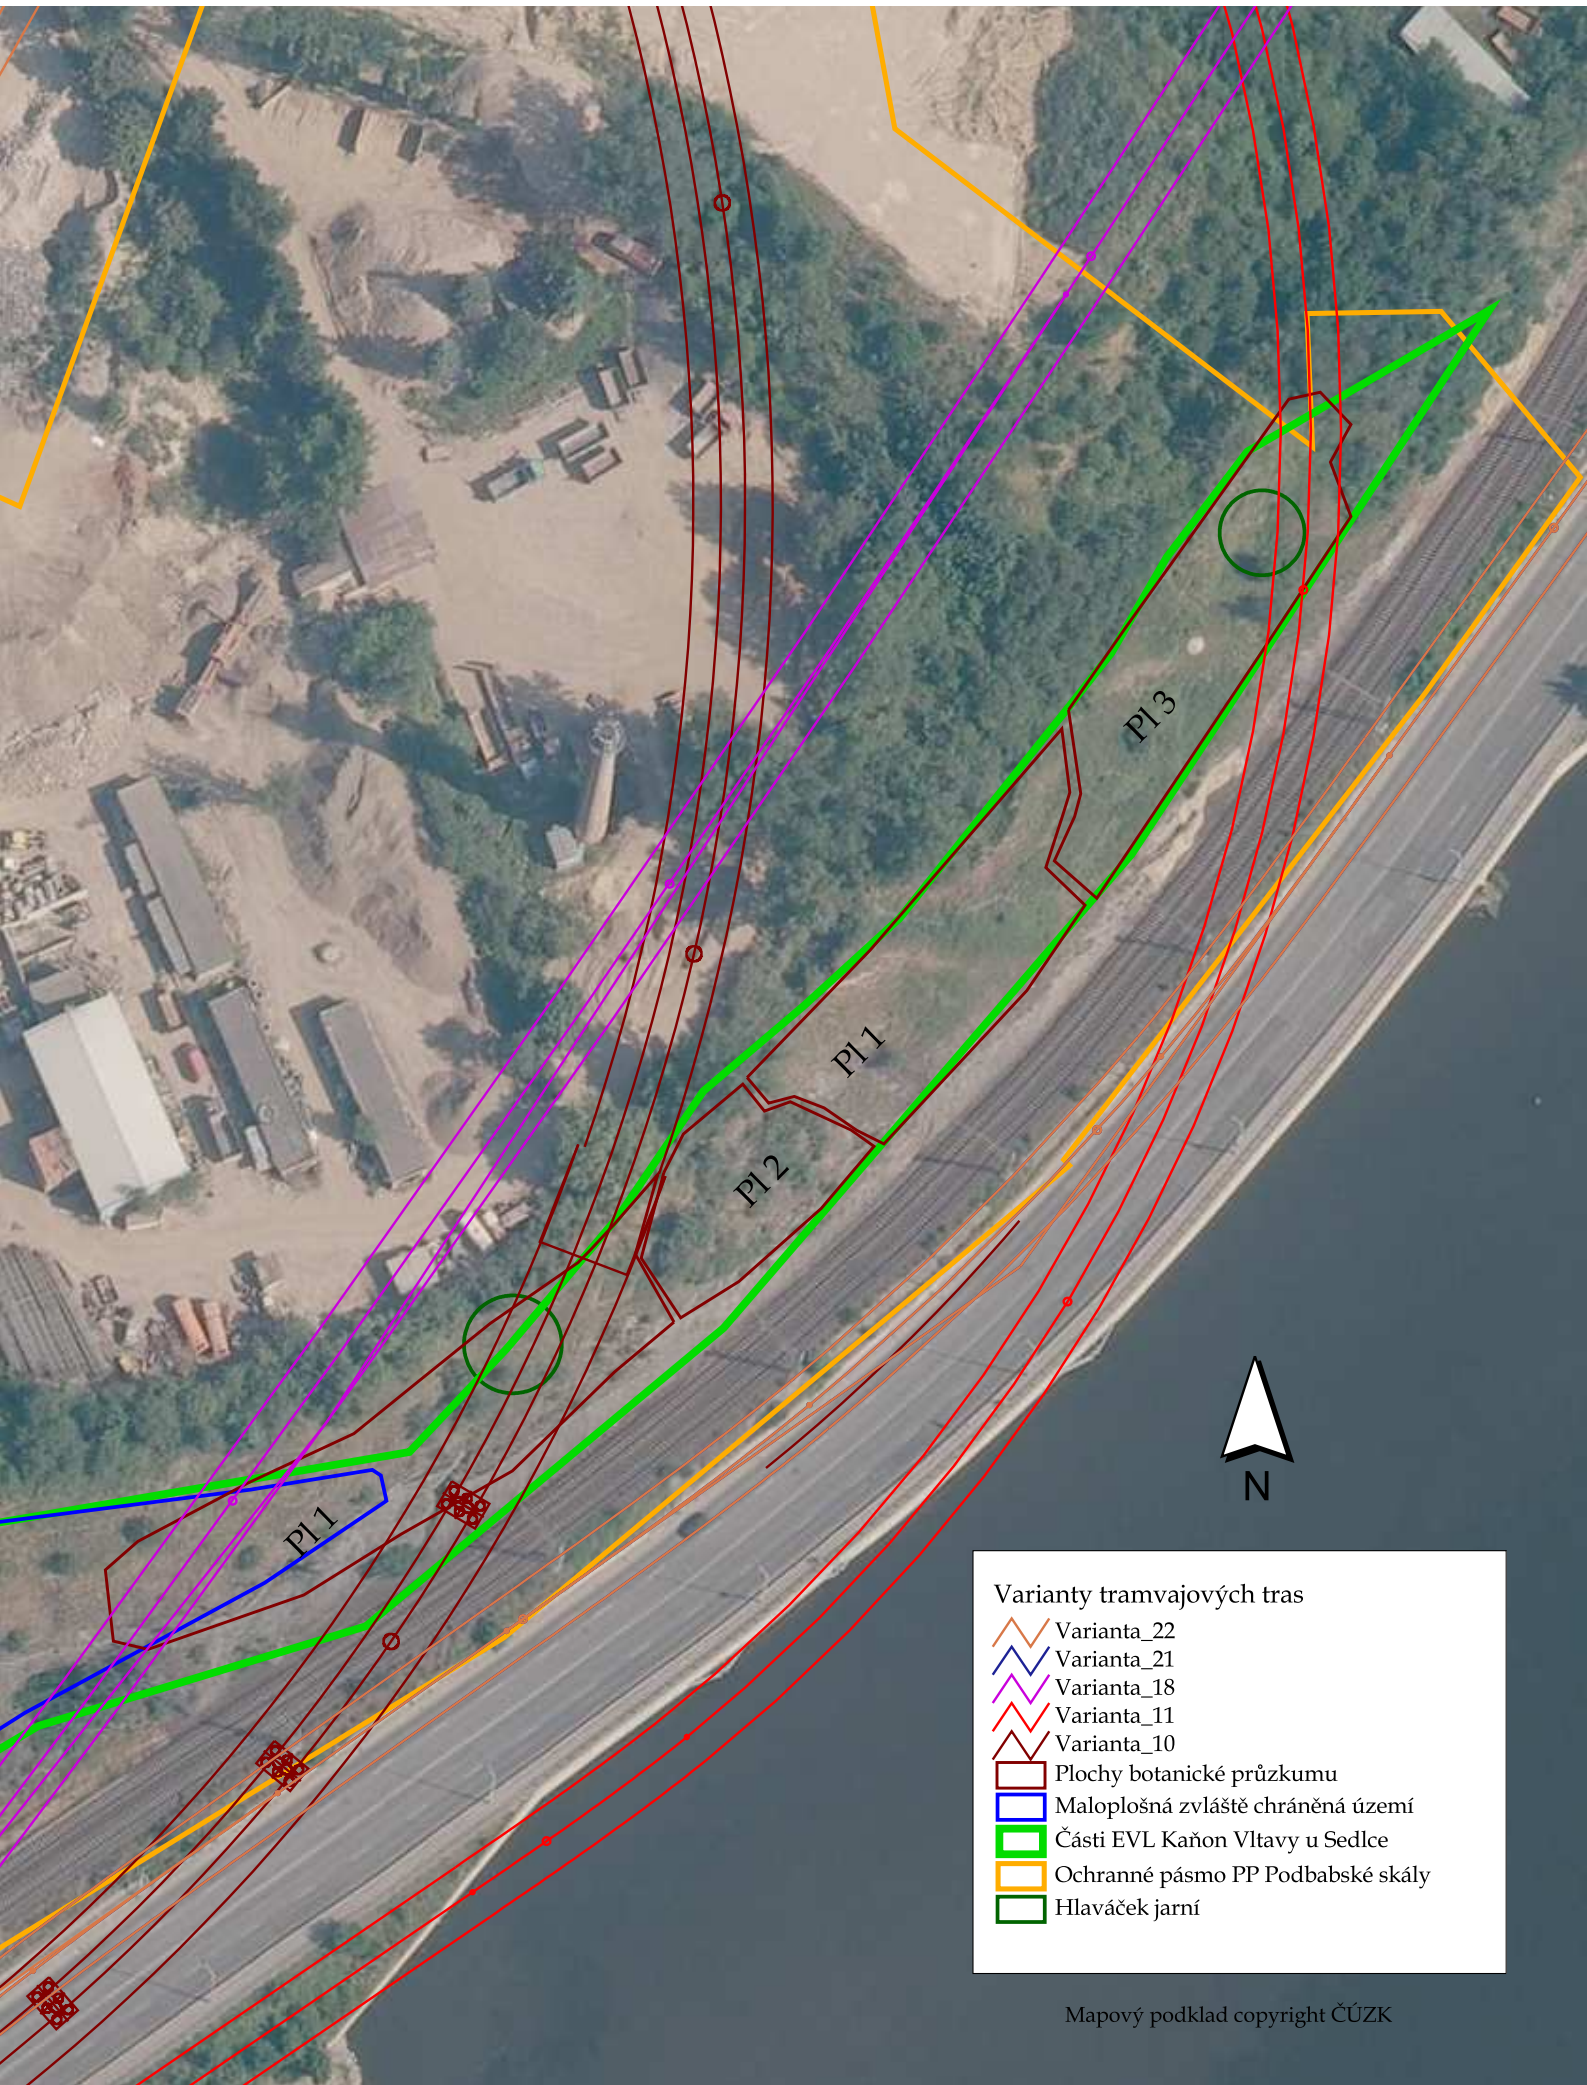

- Varianty tramvajových tras
- Varianta\_22
  - Varianta\_21
  - Varianta\_18
  - Varianta\_11
  - Varianta\_10
  - Plochy botanické průzkumu
  - Maloplošná zvláště chráněná území
  - Části EVL Kaňon Vltavy u Sedlce
  - Ochranné pásmo PP Podbabské skály
  - Hlaváček jarní