


VZOROVÝ PŘÍČNÝ ŘEZ 1:50

obytná ulice
C - C

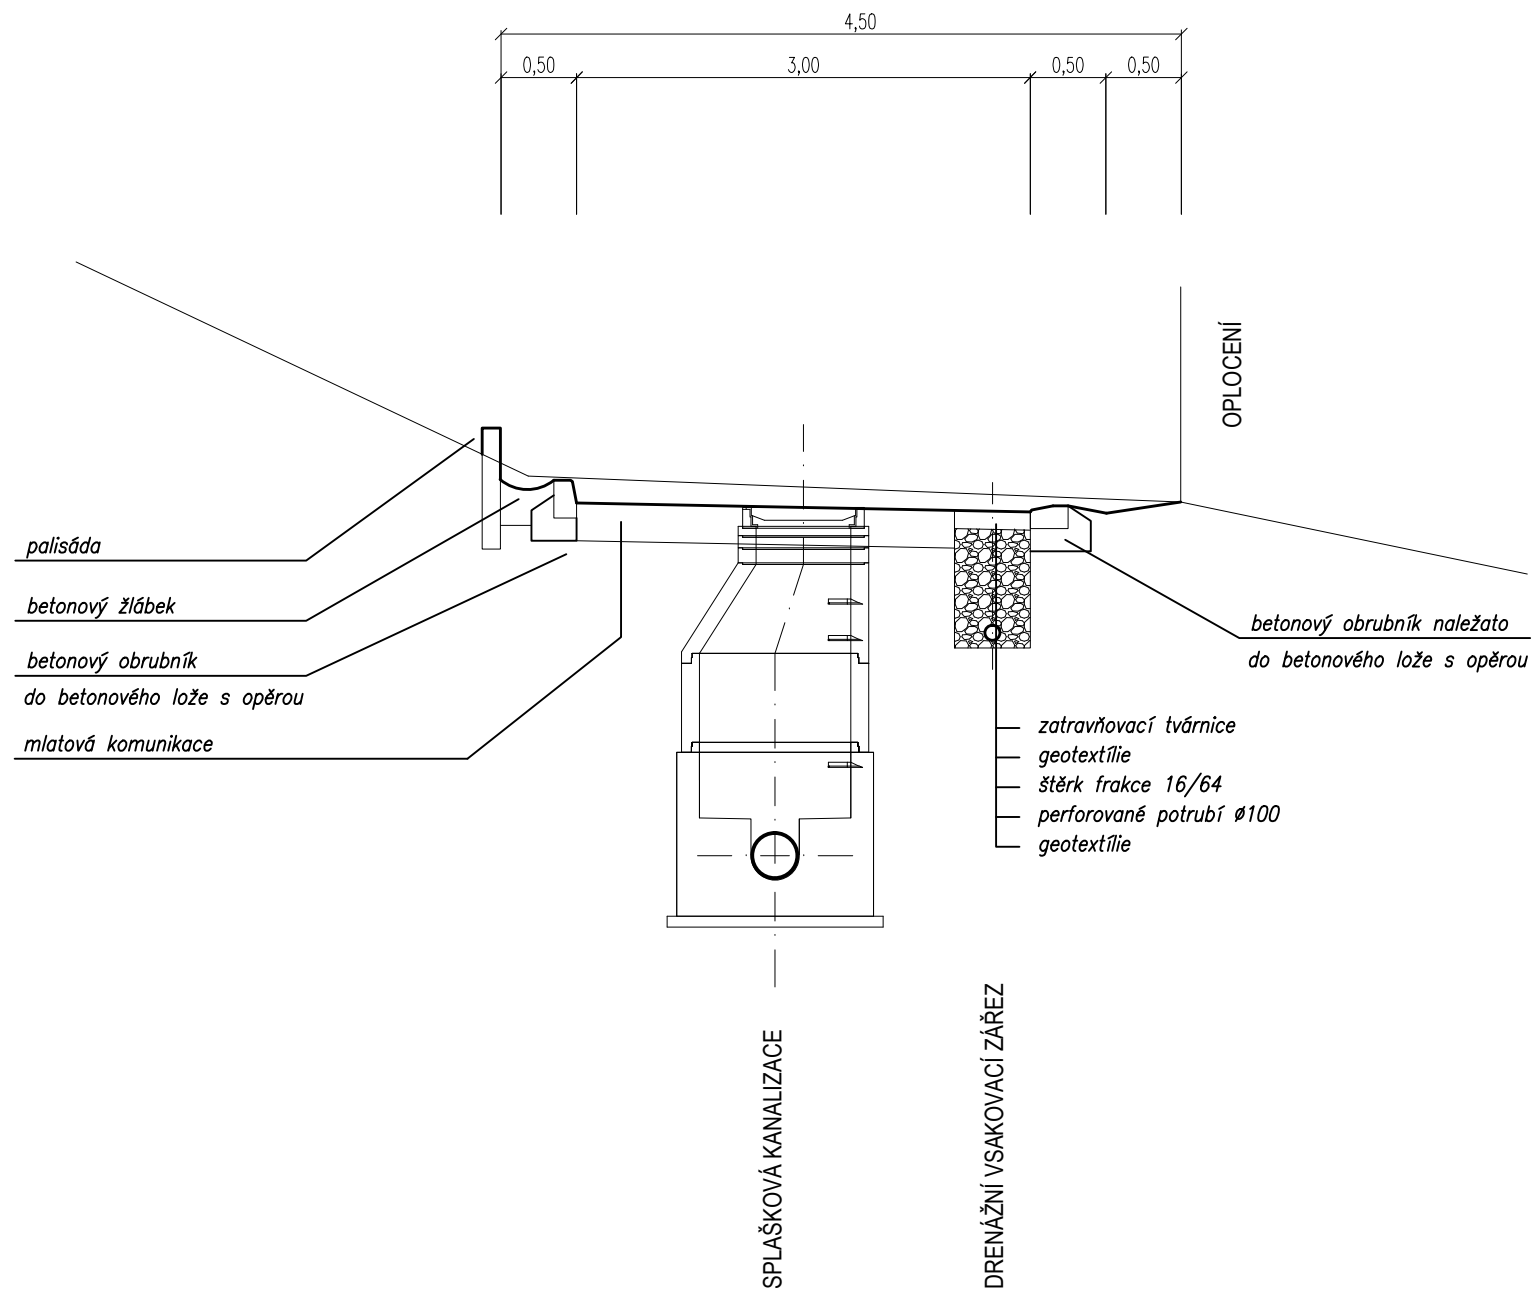

schodiště
B - B

