


VÝŘEZ 1
M 1:500



VÝŘEZ 2
M 1:500

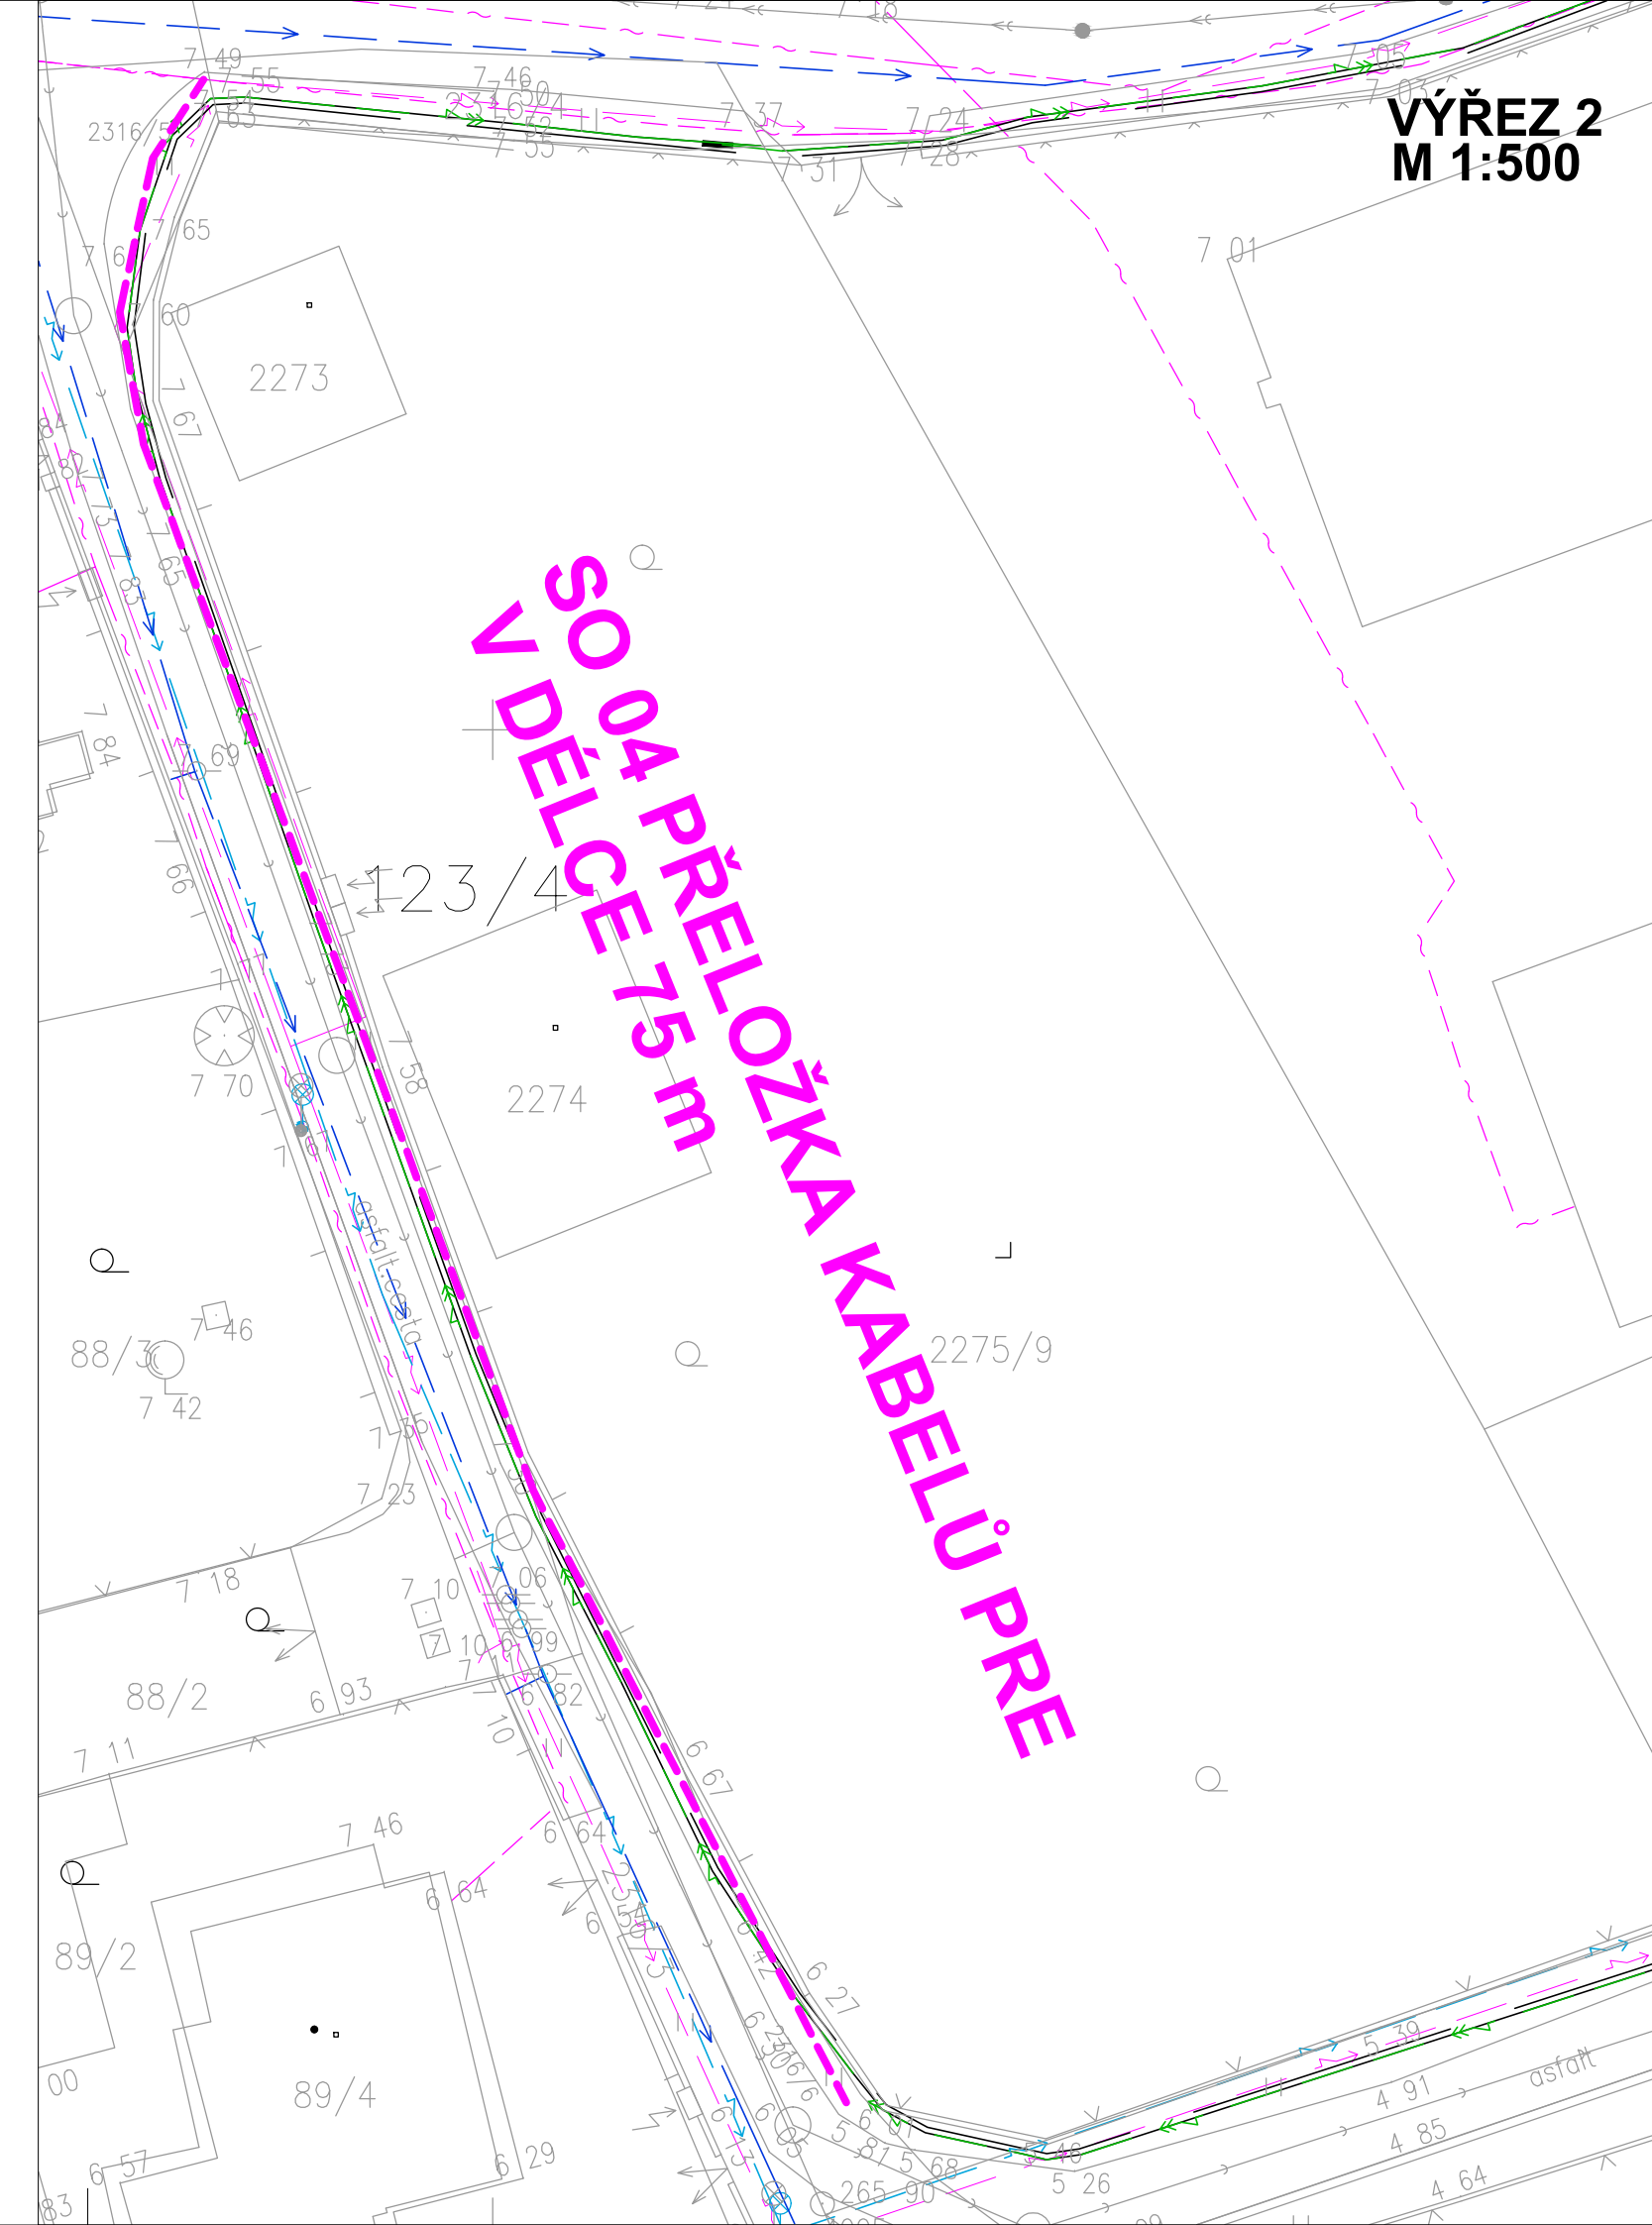

Stávající sítě

- PLYNOVOD
- KABELY NN
- KABELY VN
- SDĚLOVACÍ KABEL

Navrhované sítě

- PŘELOŽKY KABELŮ PRE
- RUŠENÉ TRASY KABELŮ

Souřadný systém: S-JTSK

Výškový systém: BpV

KRESLIL: AutoCAD	VYPRACOVAL: ING. P. RÁKOSNÍKOVÁ	KONTROLOVAL: ING. M. CHRÁMOSTA <i>M. Chramosta</i>	ZODPOVĚDNÝ PROJEKTANT: ING. J. CHMELKA <i>J. Chmelka</i>
INVESTOR:	MČ PRAHA 6 - SUCHDOL		
MÍSTO STAVBY:	MČ PRAHA 6, k.ú. SUCHDOL		
AKCE:	STAVBA 3106 TV SUCHDOL ETAPA 0013 - KANALIZACE VČ. KOMUNIKACE KOZÍ HŘBETY D. DOKUMENTACE OBJEKTŮ		
OBSAH:	SO 04 SITUACE PŘELOŽKY KABELŮ PRE		

SUPR
ING. JOSEF CHMELKA
ING. J. CHMELKA - PROJEKTOVÝ ATELIÉR SUPR
BUBENSKÁ 1, 170 00 PRAHA 7
+420 221 225 120 - 129
e-mail: zti@chmelka-supr.cz

STUPEŇ:	DUR
ZAKÁZKOVÉ ČÍSLO:	3156
DATUM:	11/2016
FORMÁT:	3 x A4
MĚŘÍTKO:	1:250
ČÍSLO PARÉ:	ČÍSLO VÝKRESU: D.1.5