

ULICE  
DRUH POVRCHU  
VZDÁLENOST

SMĚROVÉ POMĚRY

MĚŘITKA 1:200/100

č.p. 349  
C2a – st. 48,62 m, ul. Suchdolská

HLOUBKA DNA POTRUBÍ


KÓTA DNA POTRUBÍ

KÓTA PŮVODNÍHO TERÉNU


SROVNÁVACÍ ROVINA

STANIČENÍ [km/m]


PROFIL [mm] – MATERIÁL – DÉLKA [m]  
SKLON [promile] – DÉLKA [m]

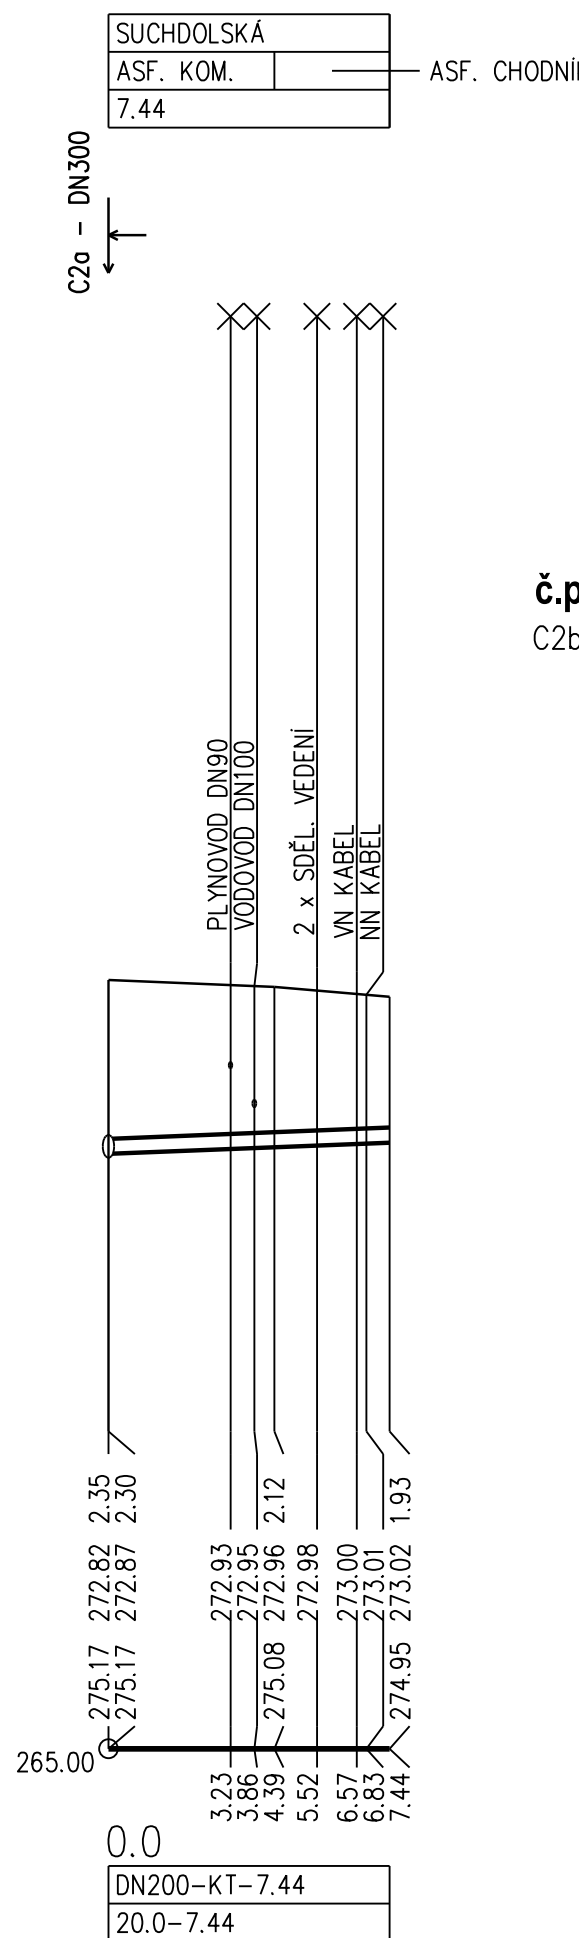


č.p. 1041  
C2b – st. 23,10 m, ul. Na Vrchmezí

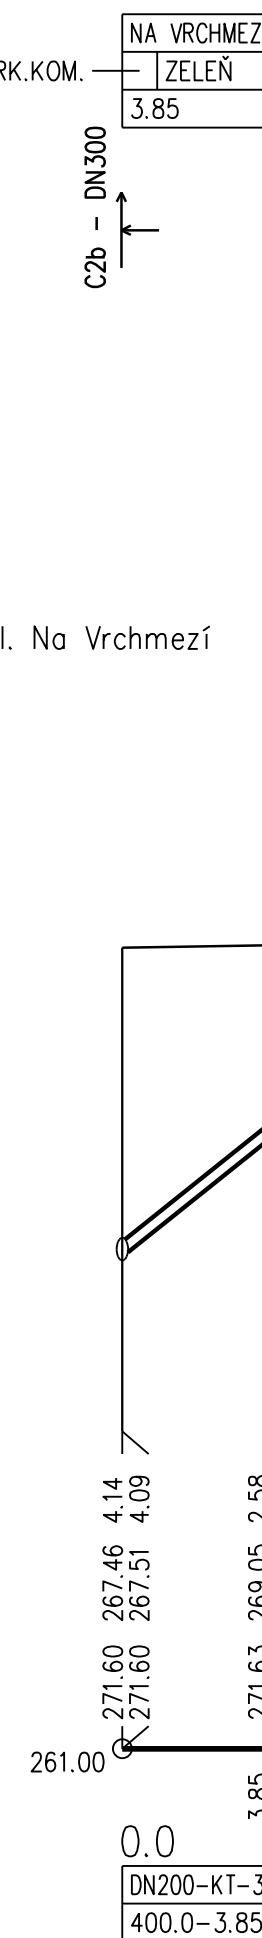


č.p. 787  
C2b – st. 132,94 m, ul. Na Vrchmezí

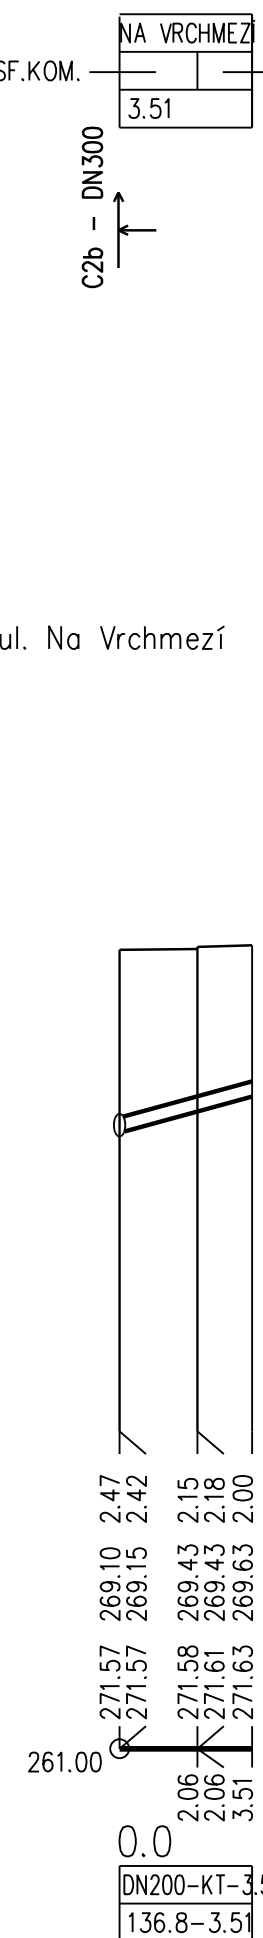


č.p. 788  
C2b – st. 162,89 m, ul. Na Vrchmezí

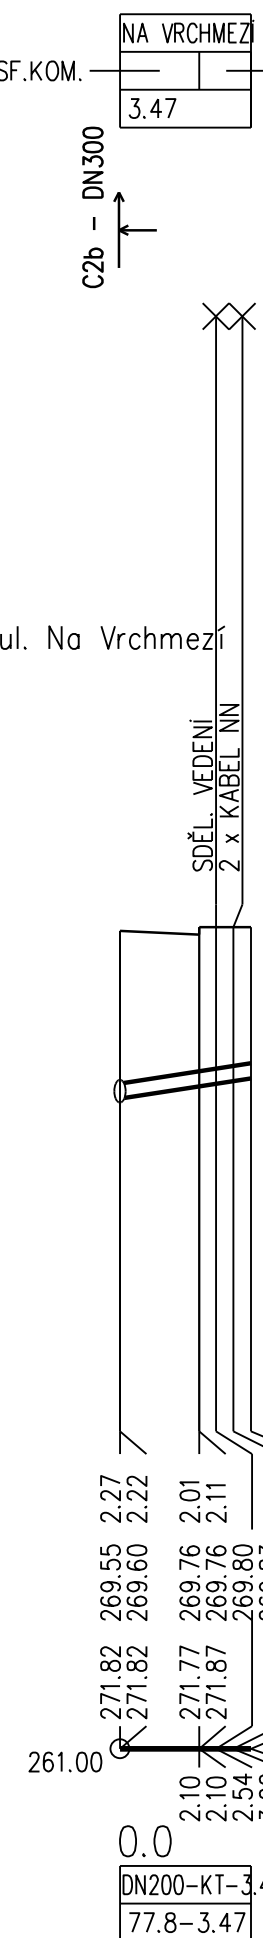


č.p. 789  
C2b – st. 166,92 m, ul. Na Vrchmezí

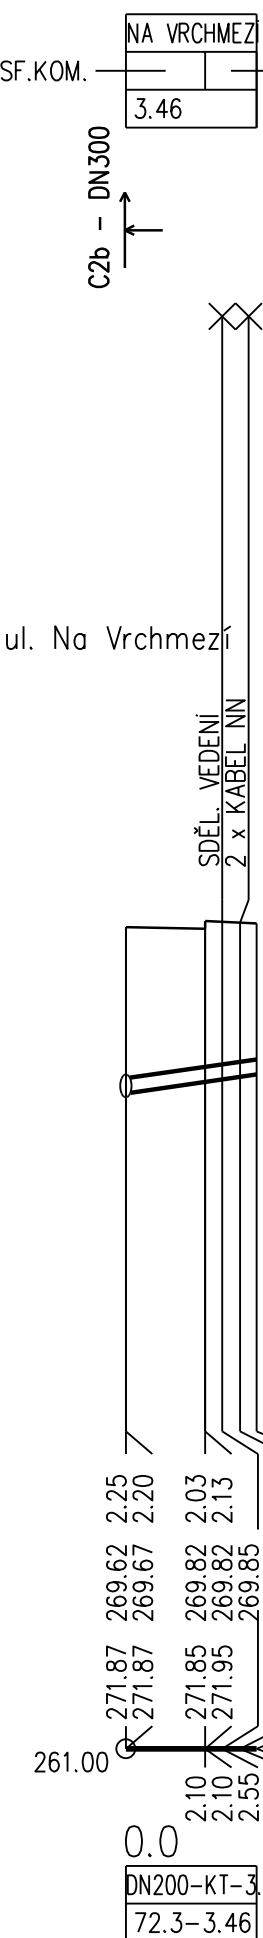


č.p. 790  
C2b – st. 188,29 m, ul. Na Vrchmezí

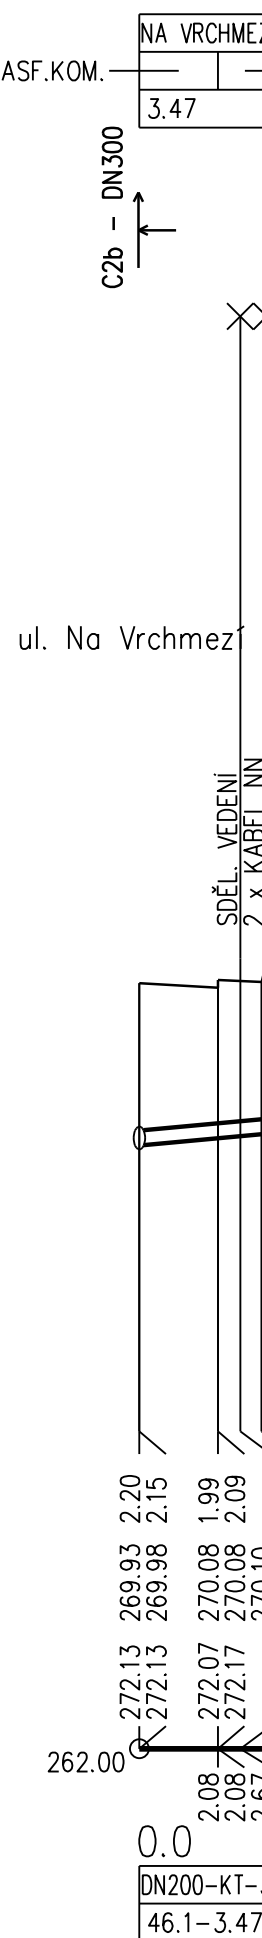

č.p. 791  
C2b – st. 192,18 m, ul. Na Vrchmezí

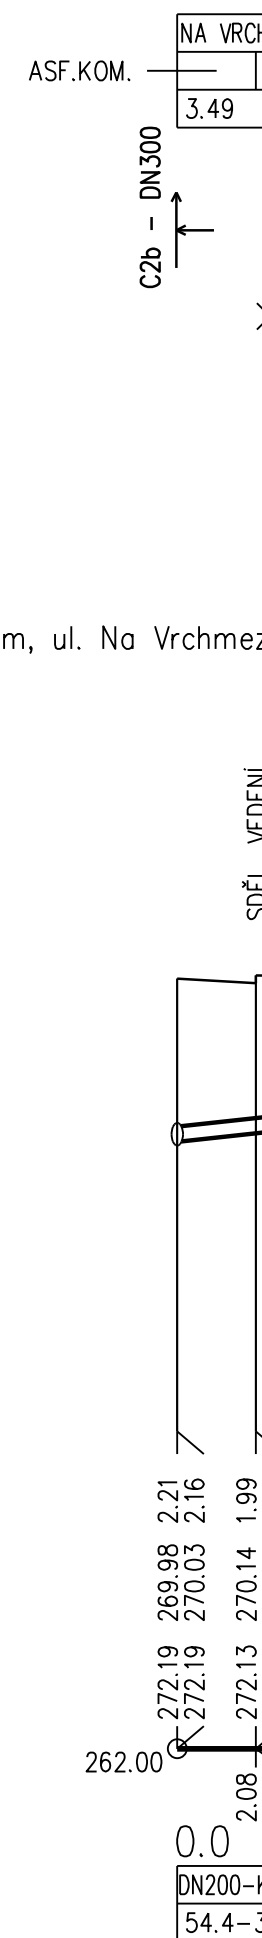

č.p. 792  
C2b – st. 211,18 m, ul. Na Vrchmezí

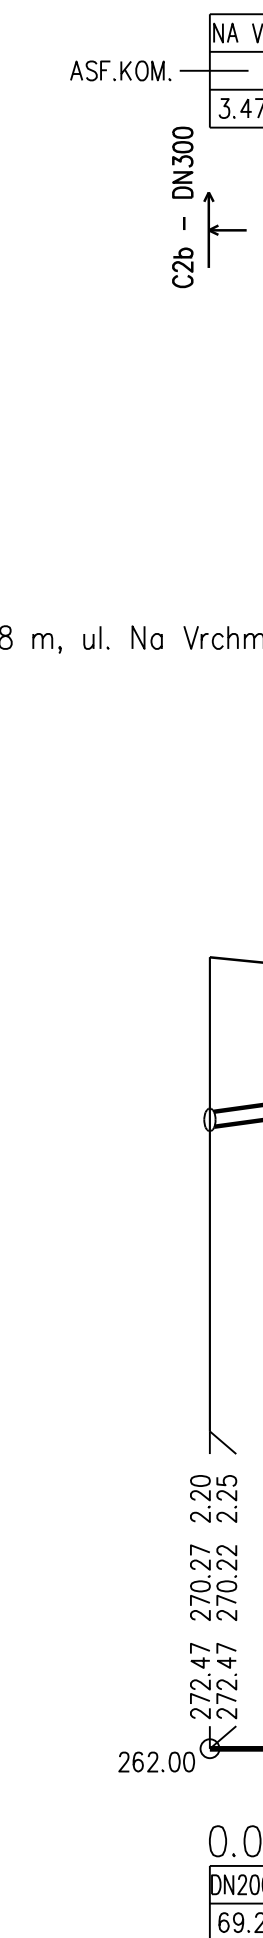

PŘÍPOJKY STOKY C2a 1 ks  
PŘÍPOJKY STOKY C2b 7 ks

S-JTSK		Bpv	
ZMĚNY/REVIZE DATUM			
GENERÁLNÍ PROJEKTANT <b>AGA - LETIŠTĚ</b> PROJEKTOVÁ KANCELÁŘ s.r.o. ATELIER: HRABÁKOVA 21, 148 00 PRAHA 11 ING. P. ČIVÍŠ, IČO: 46357653 ING. T. ČULIK, ING. J. SOCHA, DIČ: CZ46357653 TEL.: +420 241 481 270, CERTIFIKÁT ISO 9001 TEL.: +420 211 151 474, E-MAIL: aga@aga-letiste.cz		INVESTOR: MČ Praha - Suchdol IČ: 00231231 Suchdolské náměstí 734/3 165 00 Praha 6 Suchdol	
HIP: AGA LETIŠTĚ s.r.o.		OBJEDNATEL: MČ Praha-Suchdol	

PROJEKTANT: ING. MICHAEL KNOTEK	VYPRACOVAL: ING. TOMÁŠ KNOTEK	KONTROLOVAL: ING. MICHAEL KNOTEK	ZPRACOVATEL: <b>AGA - LETIŠTĚ</b> PROJEKTOVÁ KANCELÁŘ s.r.o.
STAVBA: <b>č. 3106 TV SUCHDOL</b> etapa 0002 BUDOVEC - 3. část			ZAKÁZK. ČÍSLO: 4095/500
OBJEKT: <b>KANALIZAČNÍ PŘÍPOJKY</b>			FORMÁT: 5 A4
NÁZEV PŘÍLOHY: <b>PODÉLNÉ PROFILY PŘÍPOJEK STOK C2a, C2b</b>			DATUM: 05. 2016
ČÁST: <b>D2</b>			STUPEŇ: DRS
PŘÍL. Č.: <b>6</b>			MĚŘITKO: 1:500/100
DOKUMENTACI LZE UŽÍVAT POUZE VE SMYSLU PŘÍSLUŠNÉ SMLOUVY O DÍLO. VÝKRES. ČÍ JEHO ČÁST. MŮŽE BÝT KOPÍROVÁN NEBO JINÝM ZPŮSOBEM ROZŠÍŘOVÁN POUZE PO PŘEDCHOZÍM SOUHLASÍ AGA-LH86 s.r.o.			