
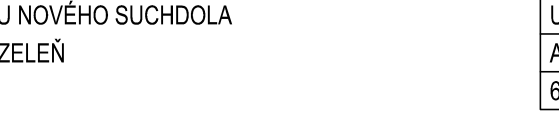
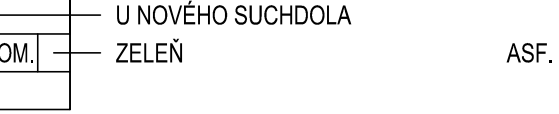
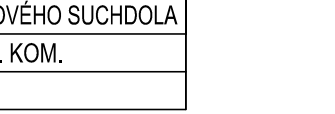
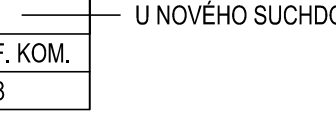
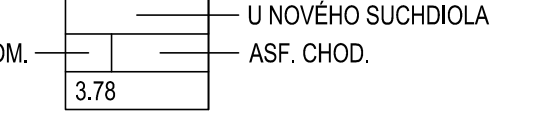
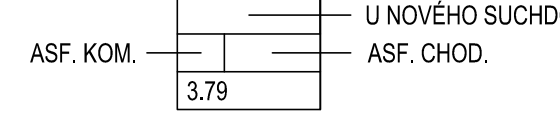
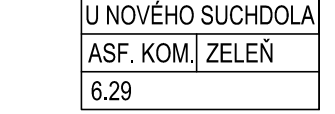
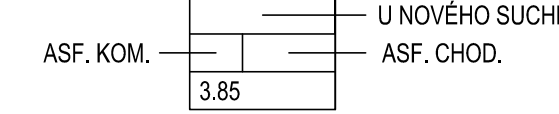
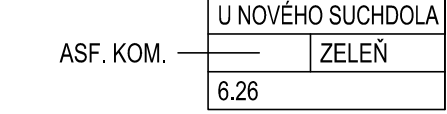


ULICE
DRUH POVRCHU
VZDÁLENOST

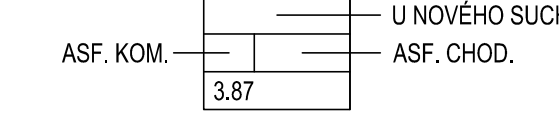

MĚŘÍTKA 1:200/100

č.p. 139

C3 - st. 33,23 m, ul. U Nového Suchdola

č.p. 135

C3 - st. 55,26 m, ul. U Nového Suchdola

č.p. 140

C3 - st. 57,31 m, ul. U Nového Suchdola

č.p. 160

C3 - st. 70,24 m, ul. U Nového Suchdola

č.p. 96

C3 - st. 76,41 m, ul. U Nového Suchdola

č.p. 142

C3 - st. 79,41 m, ul. U Nového Suchdola

č.p. 188

C3 - st. 94,43 m, ul. U Nového Suchdola

č.p. 25

C3 - st. 95,46 m, ul. U Nového Suchdola

č.p. 191

C3 - st. 132,42 m, ul. U Nového Suchdola

č.p. 197

C3 - st. 136,73 m, ul. U Nového Suchdola

č.p. 233

C3 - st. 153,32 m, ul. U Nového Suchdola

č.p. 5

C3 - st. 167,70 m, ul. U Nového Suchdola

HĚRUBKA DNA POTRUBÍ

KÓTA DNA POTRUBÍ

KÓTA PŮVODNÍHO TERÉNU

SROVNÁVACÍ ROVINA

STANČENÍ [km/m]

PROFIL [mm]-MATERIÁL-DĚLKA [m]

SKLON [promile]-DĚLKA [m]

C3 - DN300

C3 - DN300

C3 - DN300

C3 - DN300

C3 - DN300

C3 - DN300

C3 - DN300













C3 - DN300

C3 - DN300

C3 - DN300

C3 - DN300

C3 - DN300

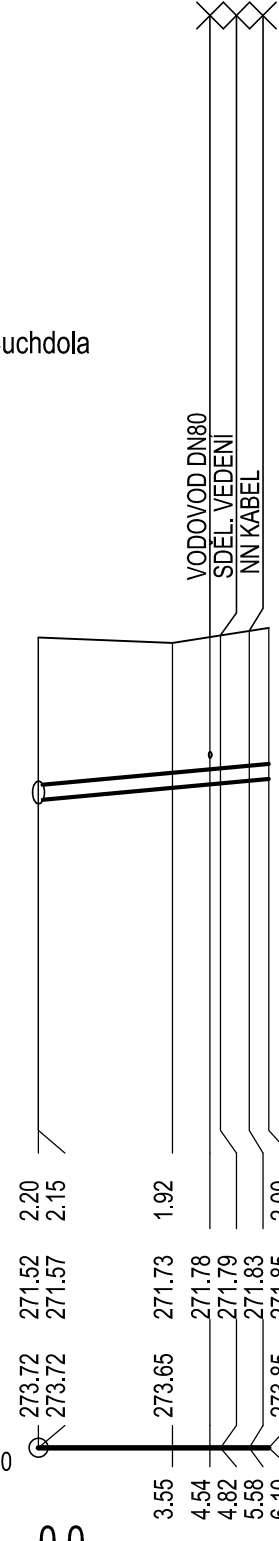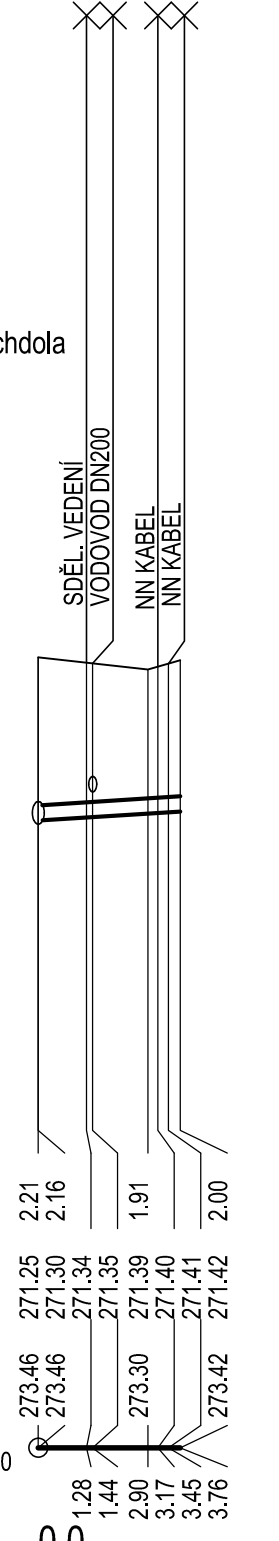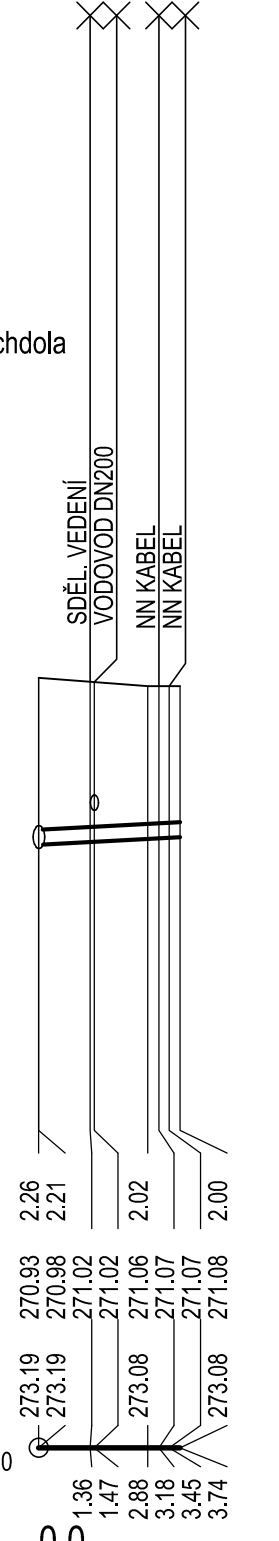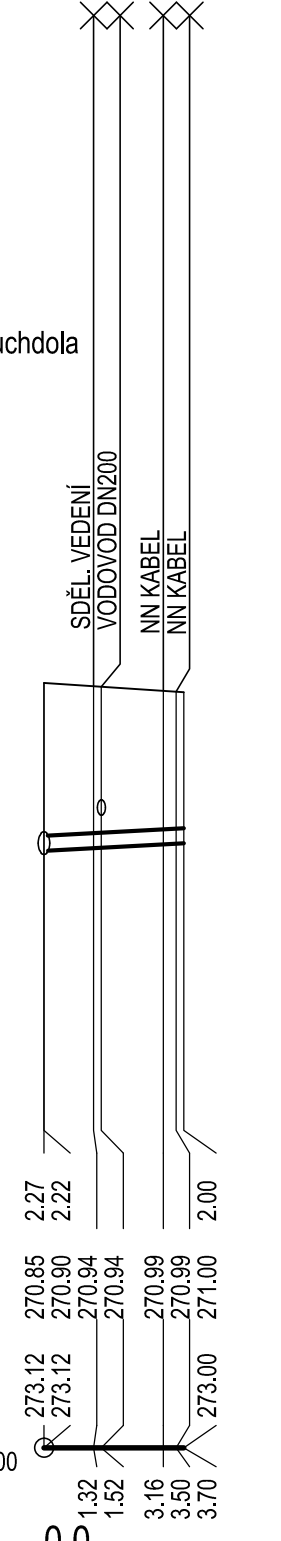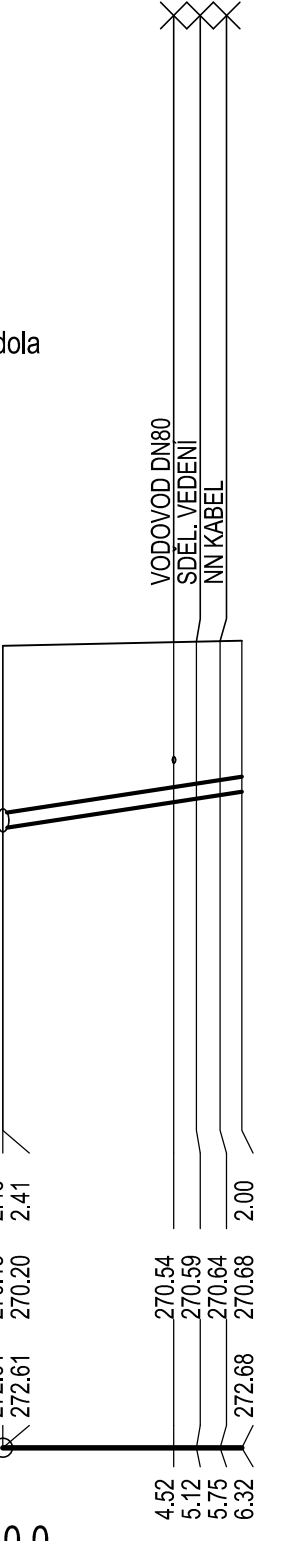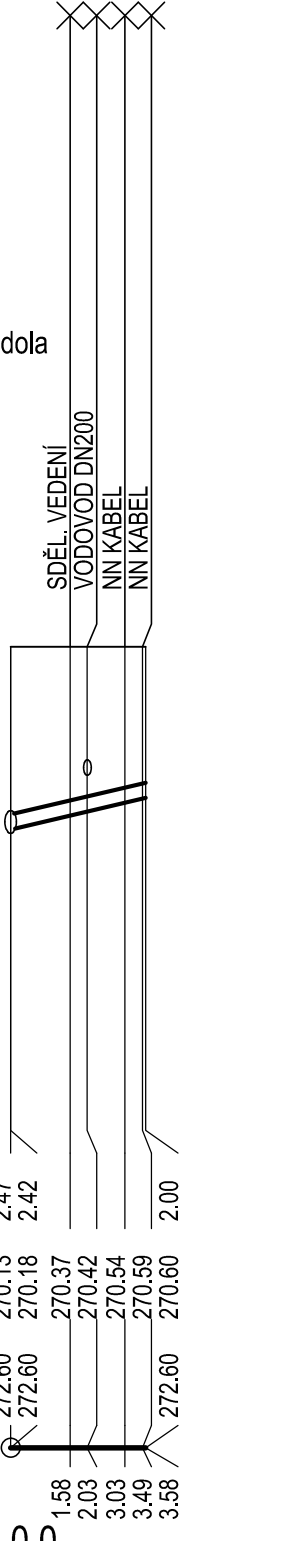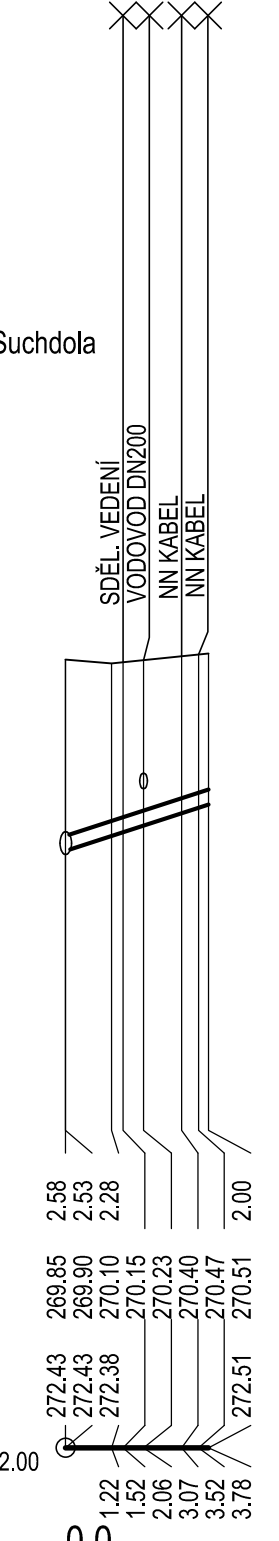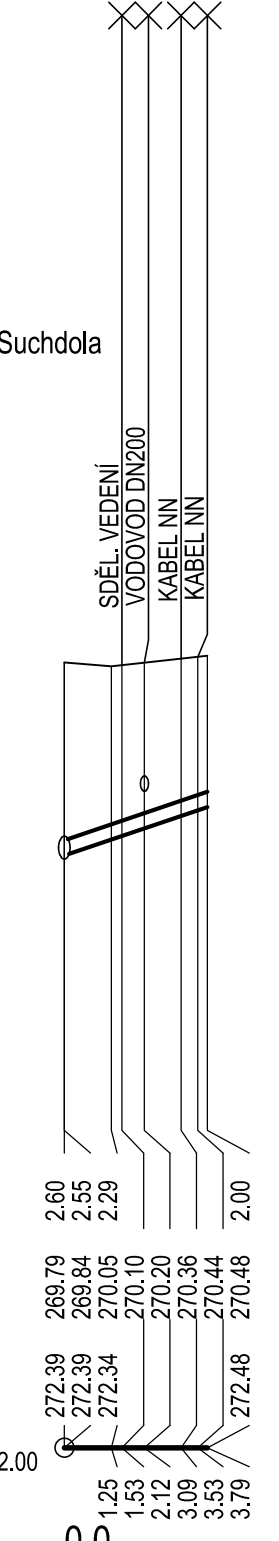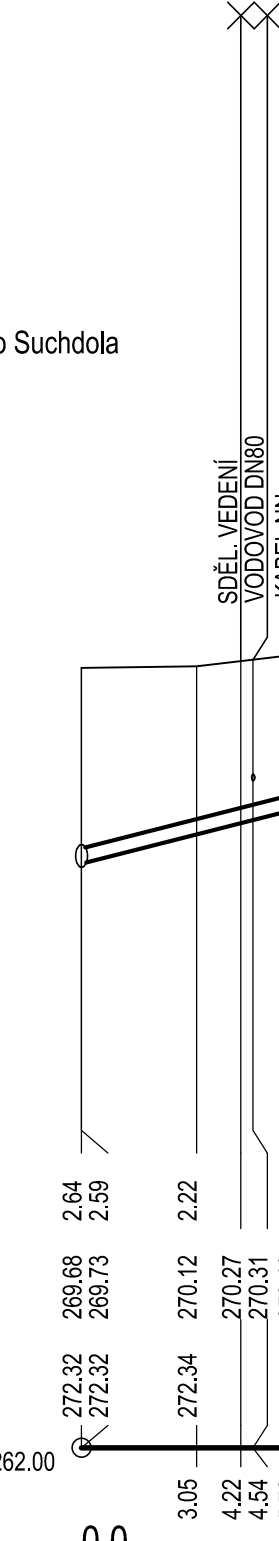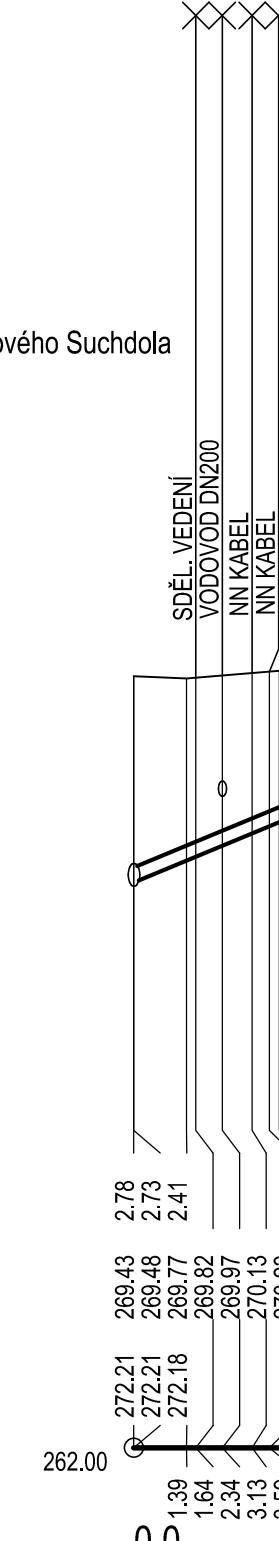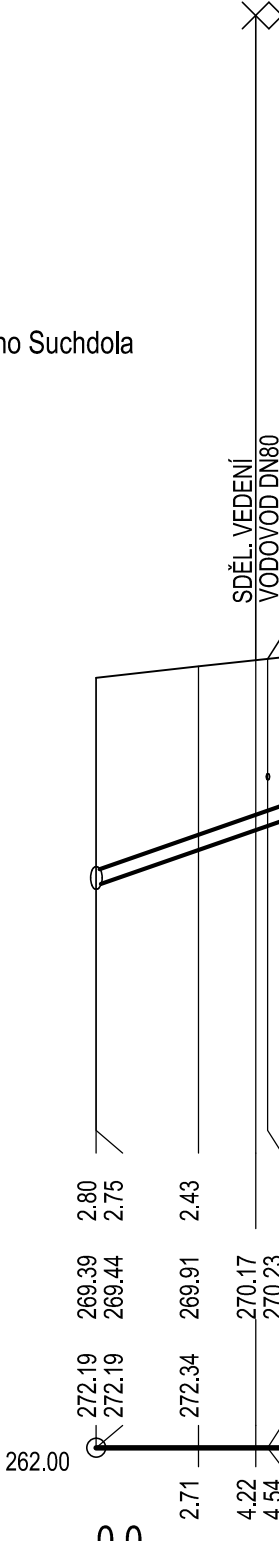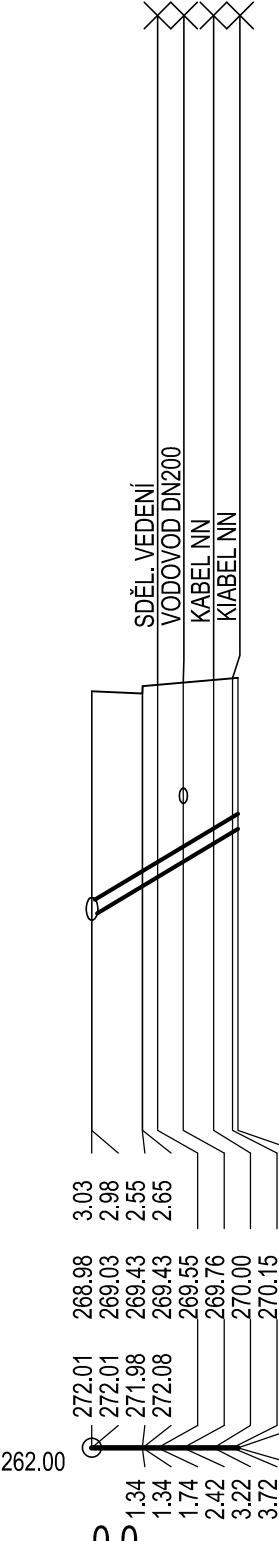

DN200-KT-3.87
299.7-3.87

DN200-KT-6.26
174.1-6.26

DN200-KT-3.85
207.8-3.85

DN200-KT-6.29
127.2-6.29

DN200-KT-3.79
168.9-3.79

DN200-KT-3.78
161.4-3.78

DN200-KT-3.58
117.3-3.58

DN200-KT-6.32
75.9-6.32

DN200-KT-3.70
27.0-3.70

DN200-KT-3.74
26.7-3.74

DN200-KT-3.76
31.9-3.76

DN200-KT-6.10
45.9-6.10

PŘÍPOJKY STOKY C3 12 ks

S-JTSK Bpv

ZMĚNY/REVIZE DATUM			
GENERÁLNÍ PROJEKTANT AGA - LETIŠTĚ PROJEKTOVÁ KANCELÁŘ ATELIER: HRABÁKOVA 21, 148 00 PRAHA 11 ING. P. ČIVÍŠ, IČO: 46357653 ING. T. ČULÍK, ING. J. SOCHA, IČO: CZ46357653 TEL: +420 241 481 270, CERTIFIKÁT ISO 9001 TEL: +420 211 151 474, E-MAIL: aga@aga-letiste.cz		INVESTOR: MČ Praha - Suchdol IČ: 00231231 Suchdolské náměstí 734/3 165 00 Praha 6 Suchdol	
HIP: AGA LETIŠTĚ s.r.o.		OBJEDNATEL: MHMP / OTV	

PROJEKTANT: ING. MICHAEL KNOTEK	VYPRACOVAL: ING. TOMÁŠ KNOTEK	KONTROLOVAL: ING. MICHAEL KNOTEK	ZPRACOVATEL: AGA - LETIŠTĚ PROJEKTOVÁ KANCELÁŘ
STAVBA: č. 3106 TV SUCHDOL etapa 0002 BUDOVEC - 3. část			ZAKÁZK. ČÍSLO: 4095/500
OBJEKT: KANALIZAČNÍ PŘÍPOJKY			FORMÁT: 7 A4
NAZEV PRÍLOHY: PŘÍLOHY: PŘÍPOJKY STOKY C3			DATUM: 05. 2016
DOKUMENTACE LZE UŽÍVAT POUZE VE SMYSLU PŘÍSLUŠNÉ SMLOUVY O DÍLO, VÝKRES, ČI JEHO ČÁSTI. NŮŽE BÝT KOPÍROVÁN NEBO JINÝM ZPŮSOBEM ROZŠÍŘOVÁN POUZE PO PŘEDCHOZÍM SOUHLASU AGA-LETISTE s.r.o.			PARÉ: PÁRE:
			STUPĚN: DRS
			MĚŘÍTKO: 1:500/100
			ČÁST: D2
			PŘÍL. Č.: 7