

VENKOVNÍ SPORTOVIŠTĚ

VÝJEZD  
Z PODZEMNÍCH  
GARÁŽÍ

1 375 m<sup>2</sup>  
SPORTOVNÍ HALA

ŠKOLA

POZEMEK  
PRO NOVÉ VENKOVNÍ  
HŘIŠTĚ SOKOLA

VJEZD  
DO PODZEMNÍCH  
GARÁŽÍ

VARIANTA A


SPORTOVNÍ HALA\_SUCHDOL

TUREK-ARCHITEKT

1:500

02/2018

SITUACE **01**

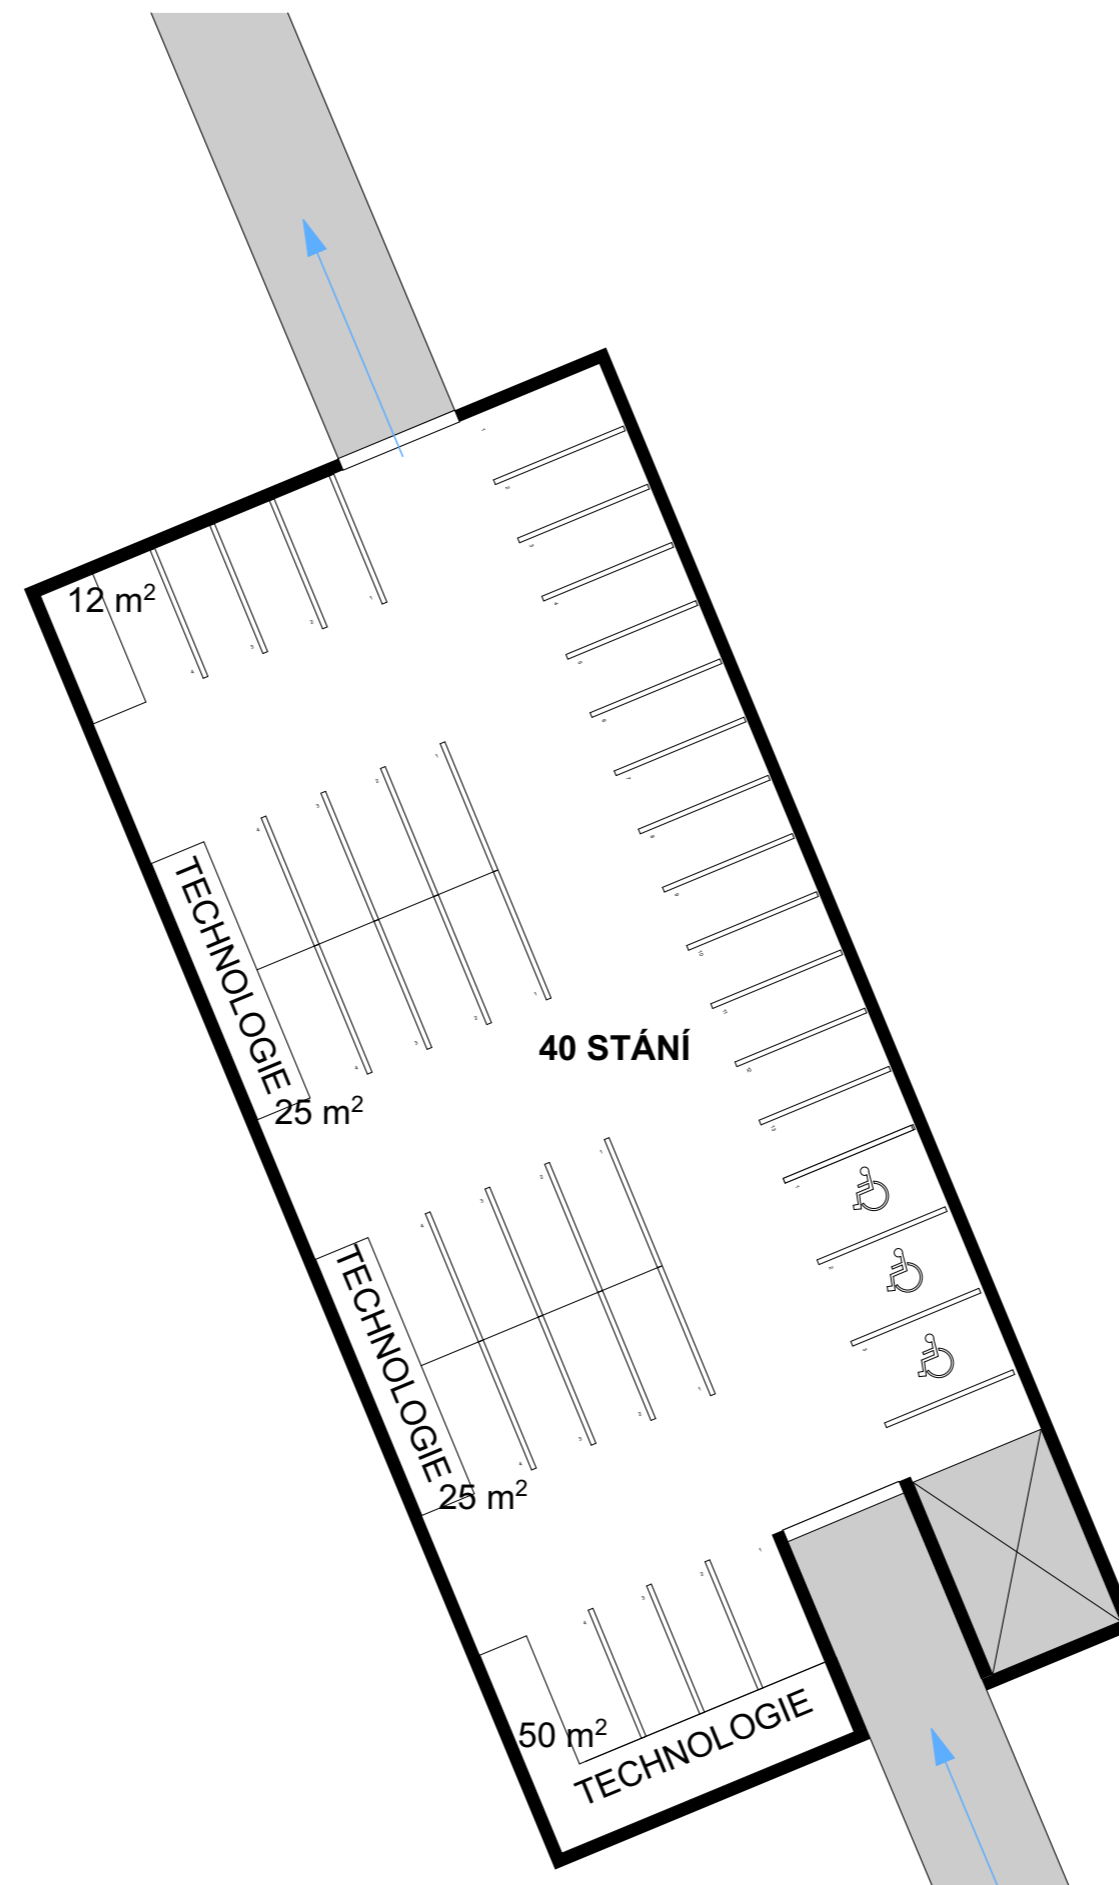

VARIANTA A

SPORTOVNÍ HALA\_SUCHDOL


TUREK-ARCHITEKT

02/2018

1:300

PŮDORYS 1.PP

02

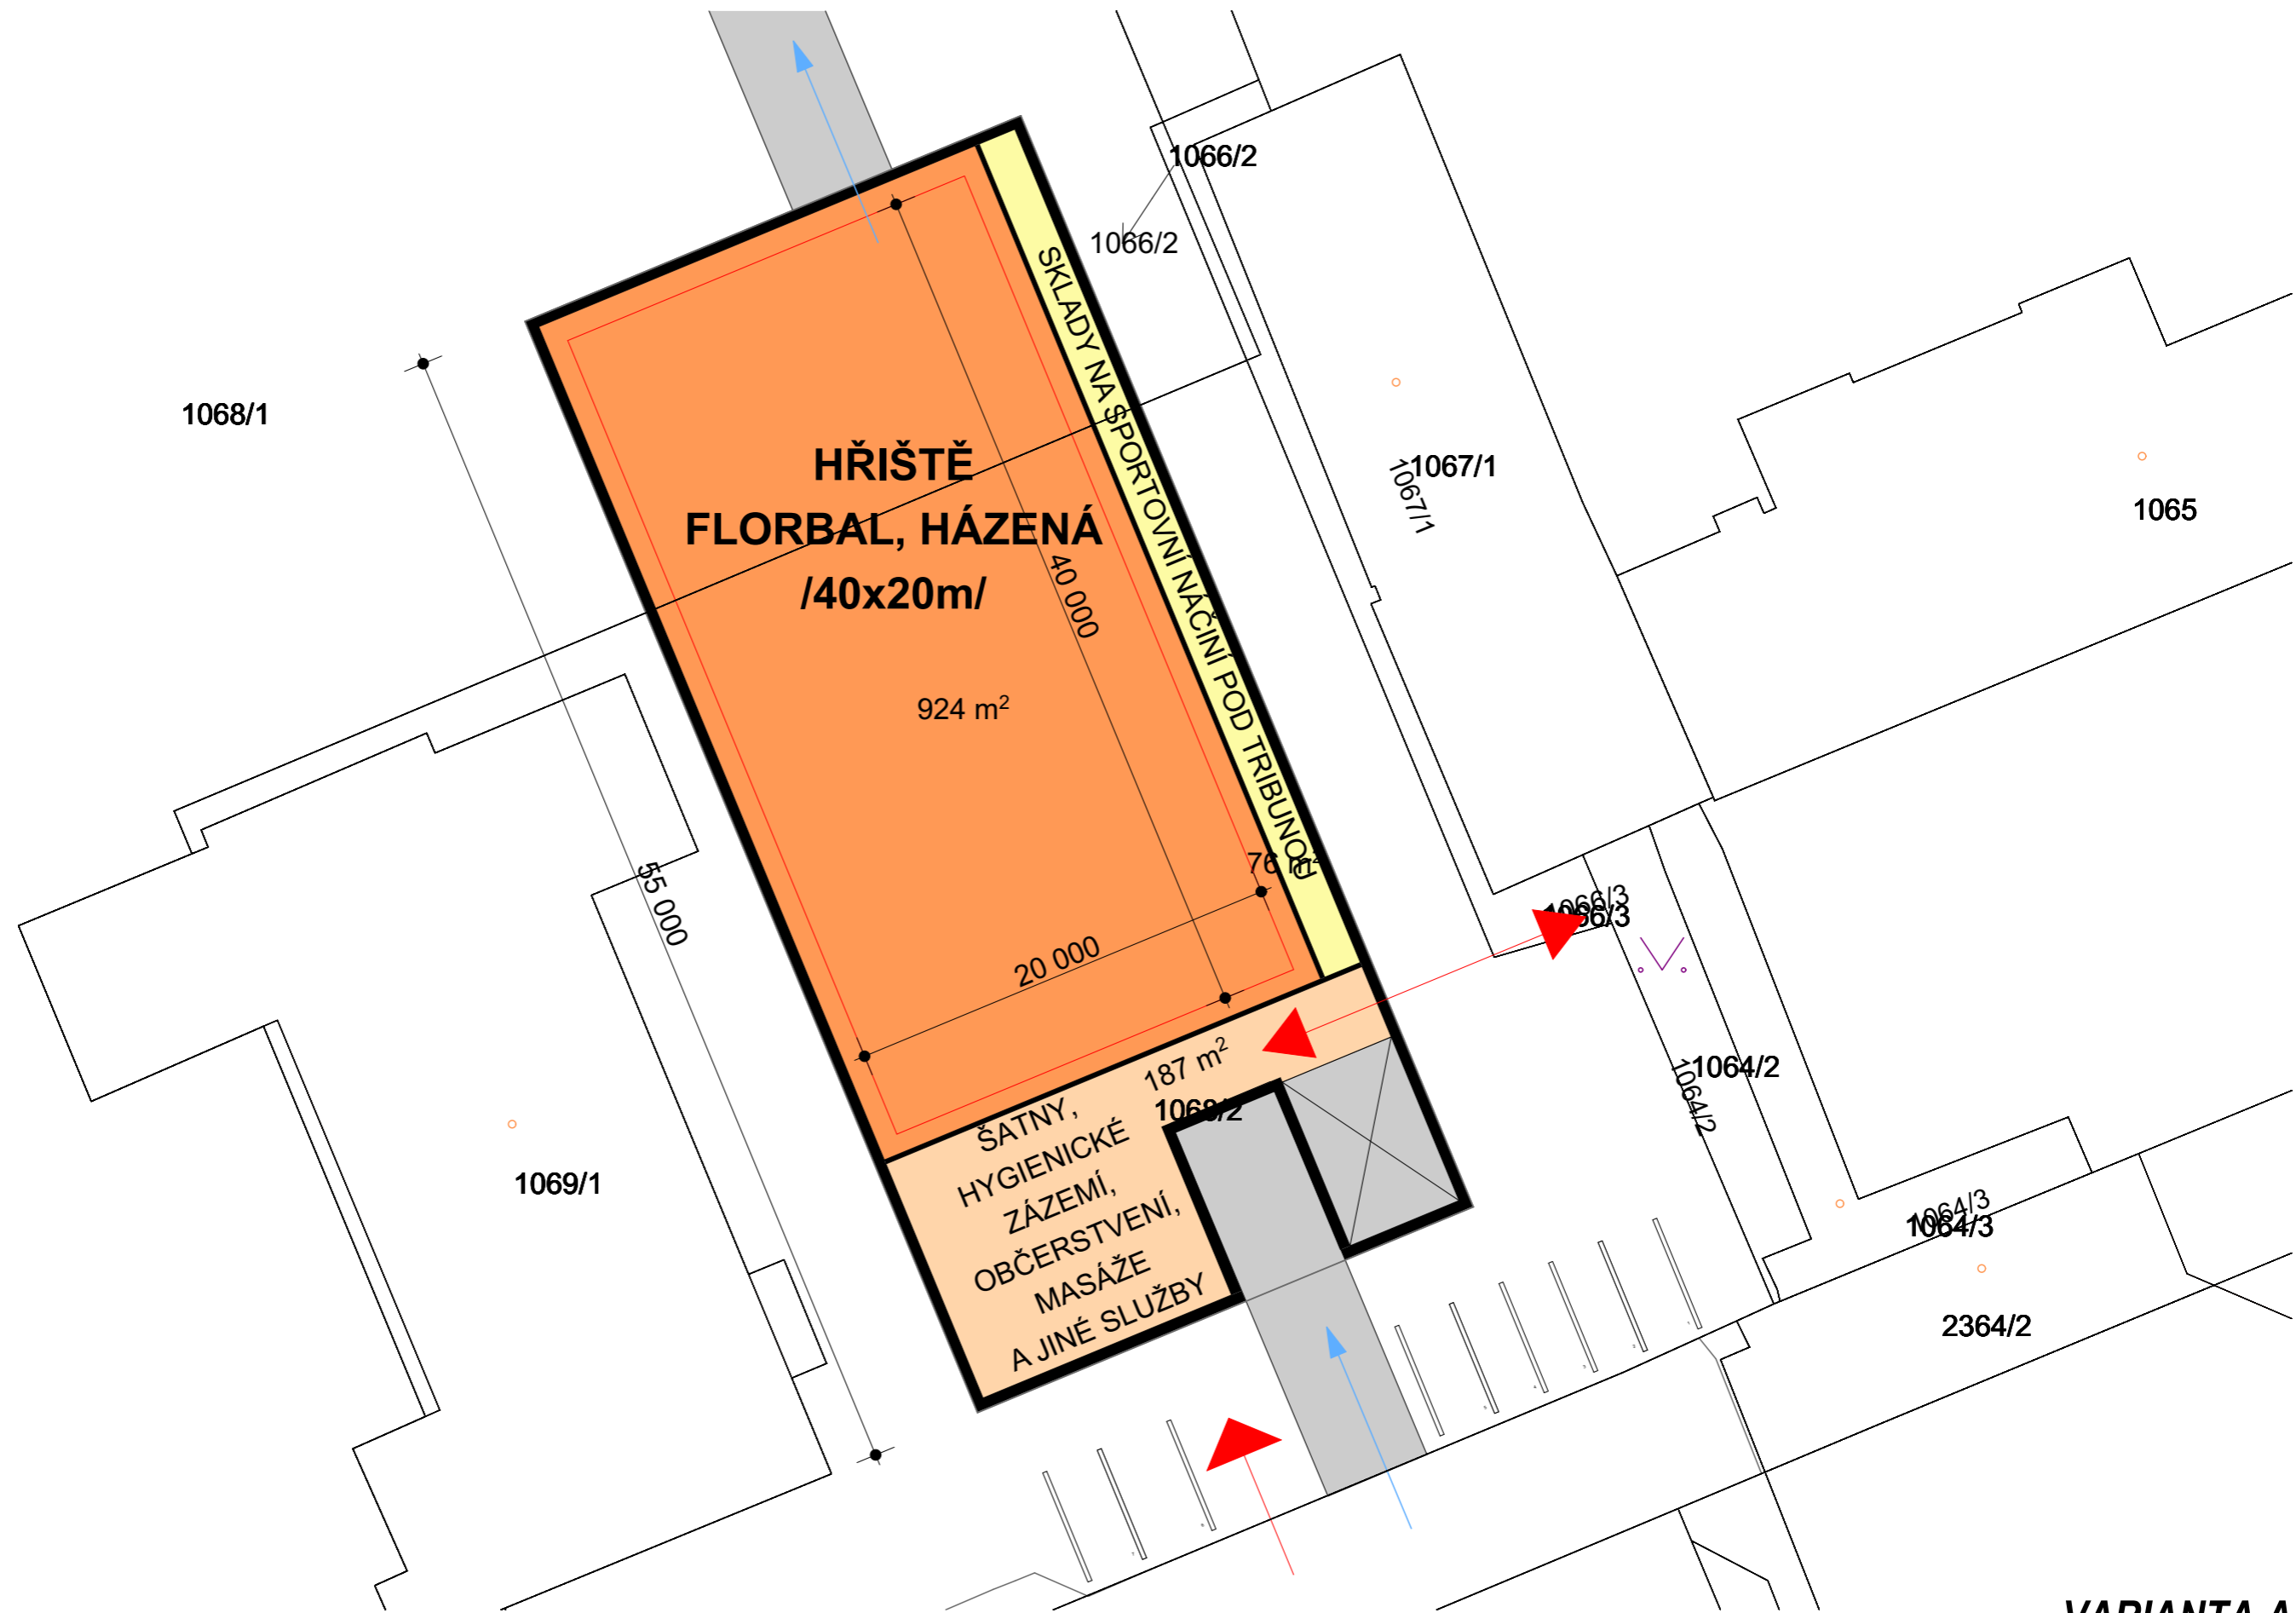

VARIANTA A

SPORTOVNÍ HALA\_SUCHDOL


TUREK-ARCHITEKT

02/2018

1:300

PŮDORYS 1.NP

03

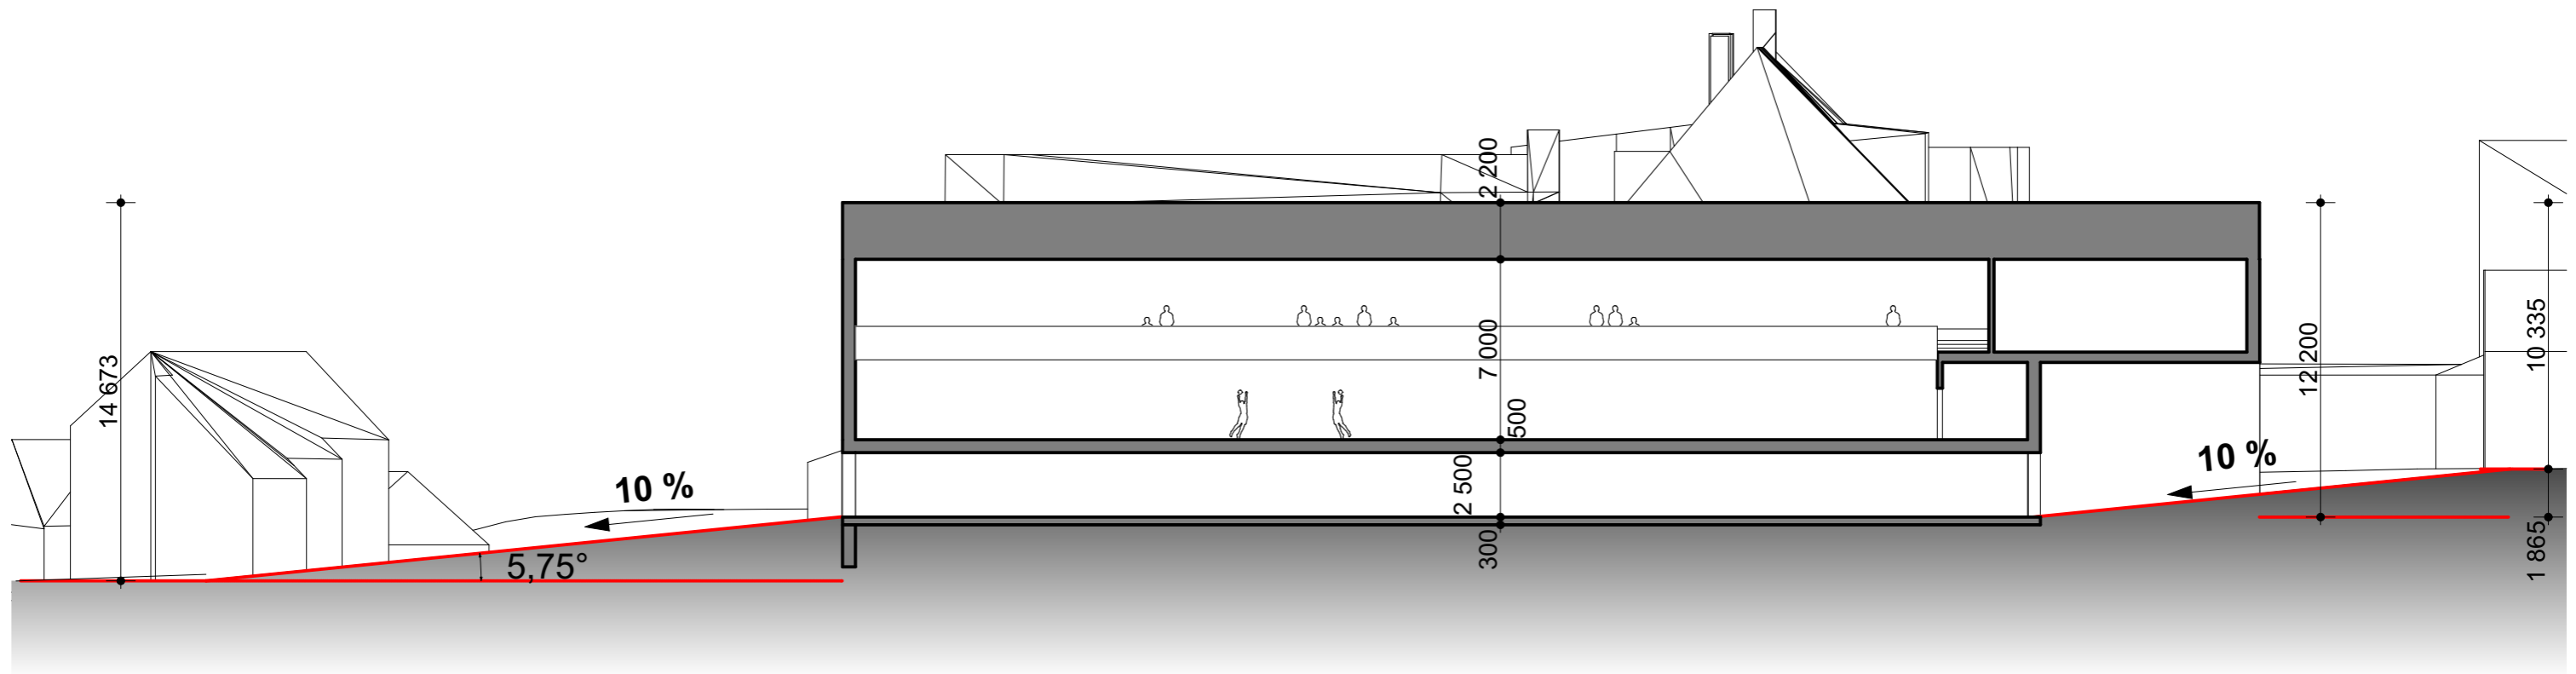



**VARIANTA A**

**SPORTOVNÍ HALA\_SUCHDOL**

TUREK-ARCHITEKT

02/2018

VIZUALIZACE **05**





