

VENKOVNÍ SPORTOVIŠTĚ

VÝJEZD
Z PODZEMNÍCH
GARÁŽÍ

SPORTOVNÍ HALA

ŠKOLA

SOKOLOVNA


POZEMEK
PRO NOVÉ VENKOVNÍ
HŘIŠTĚ SOKOLA

VJEZD
DO PODZEMNÍCH
GARÁŽÍ

VARIANTA B
SPORTOVNÍ HALA_SUCHDOL

TUREK-ARCHITEKT
1:500

02/2018
SITUACE **01**

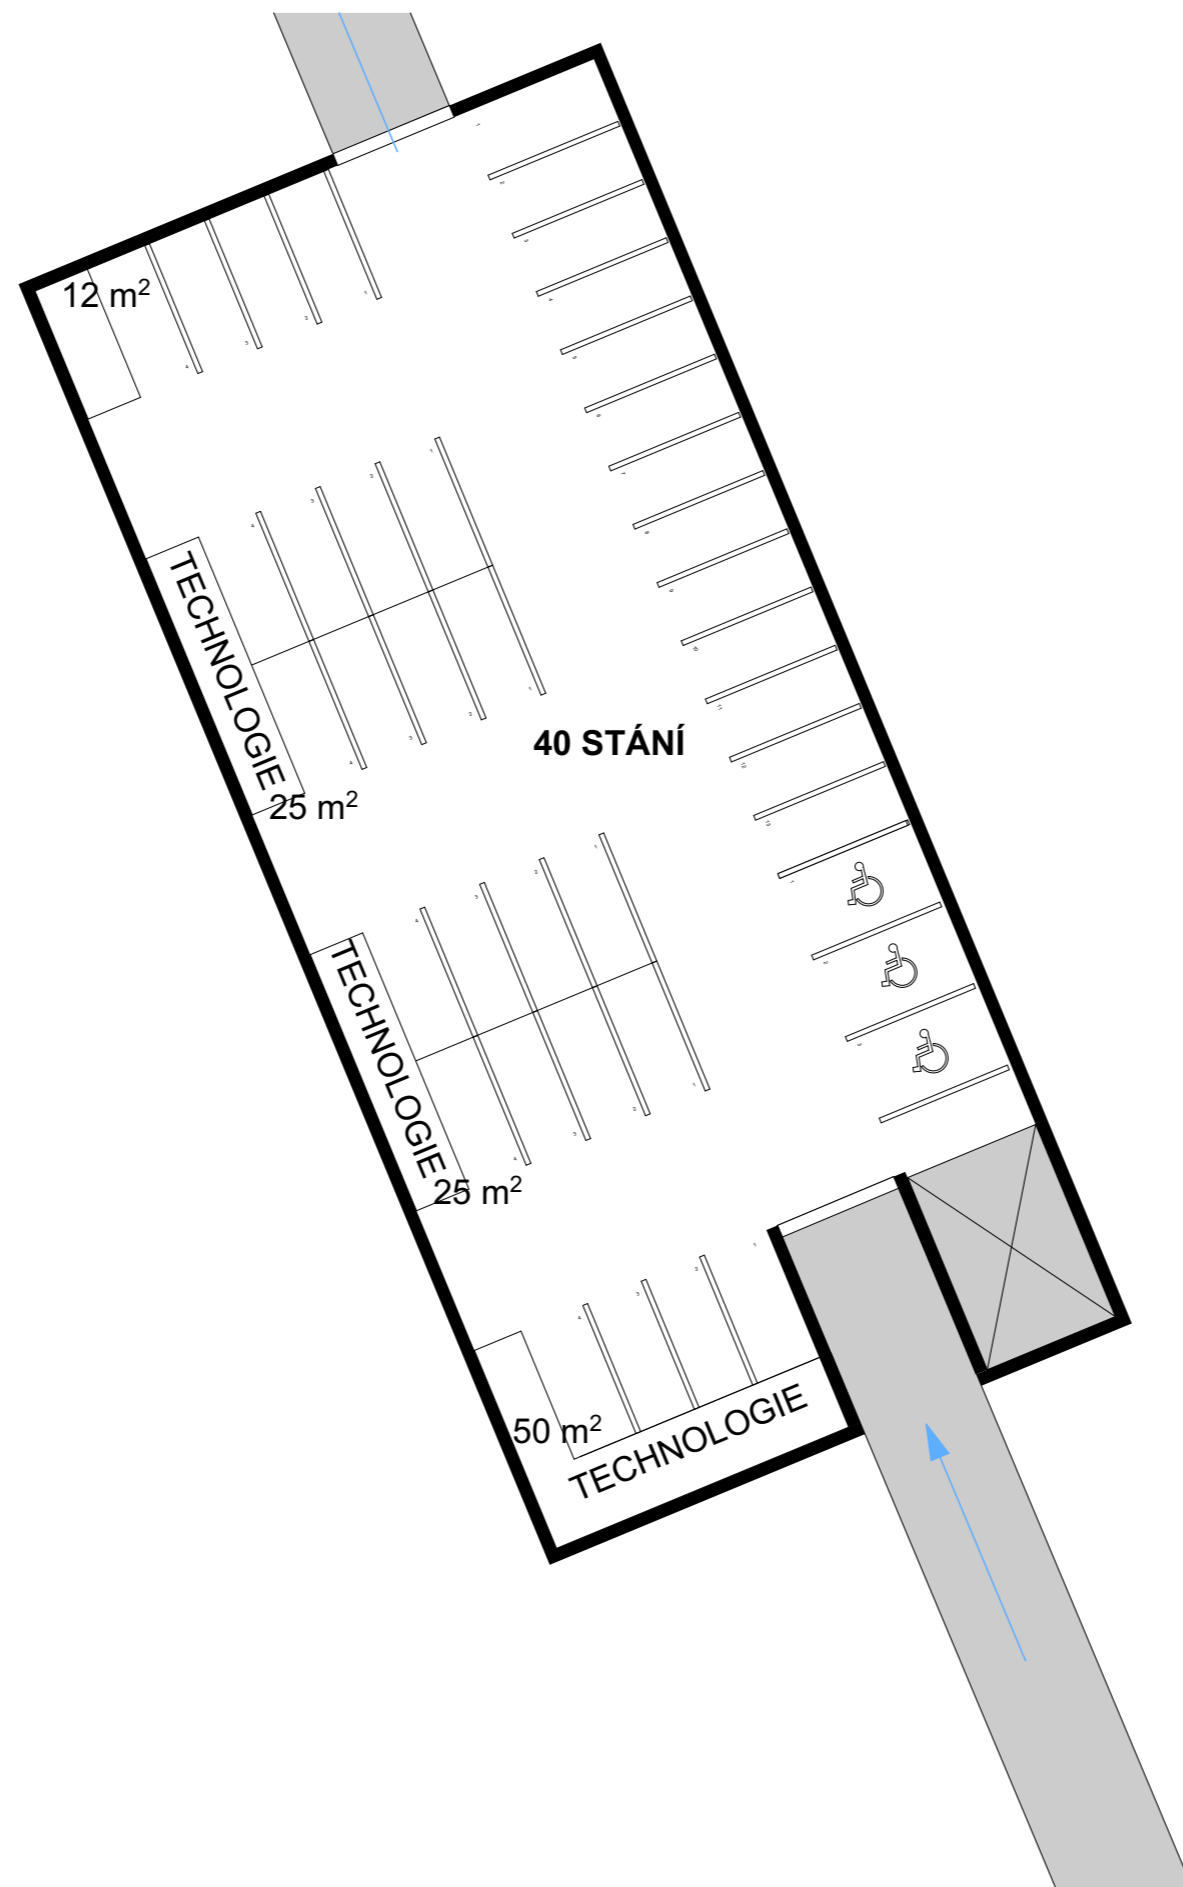

VARIANTA B

SPORTOVNÍ HALA_SUCHDOL


TUREK-ARCHITEKT

02/2018

1:300

PŮDORYS 1.PP

02

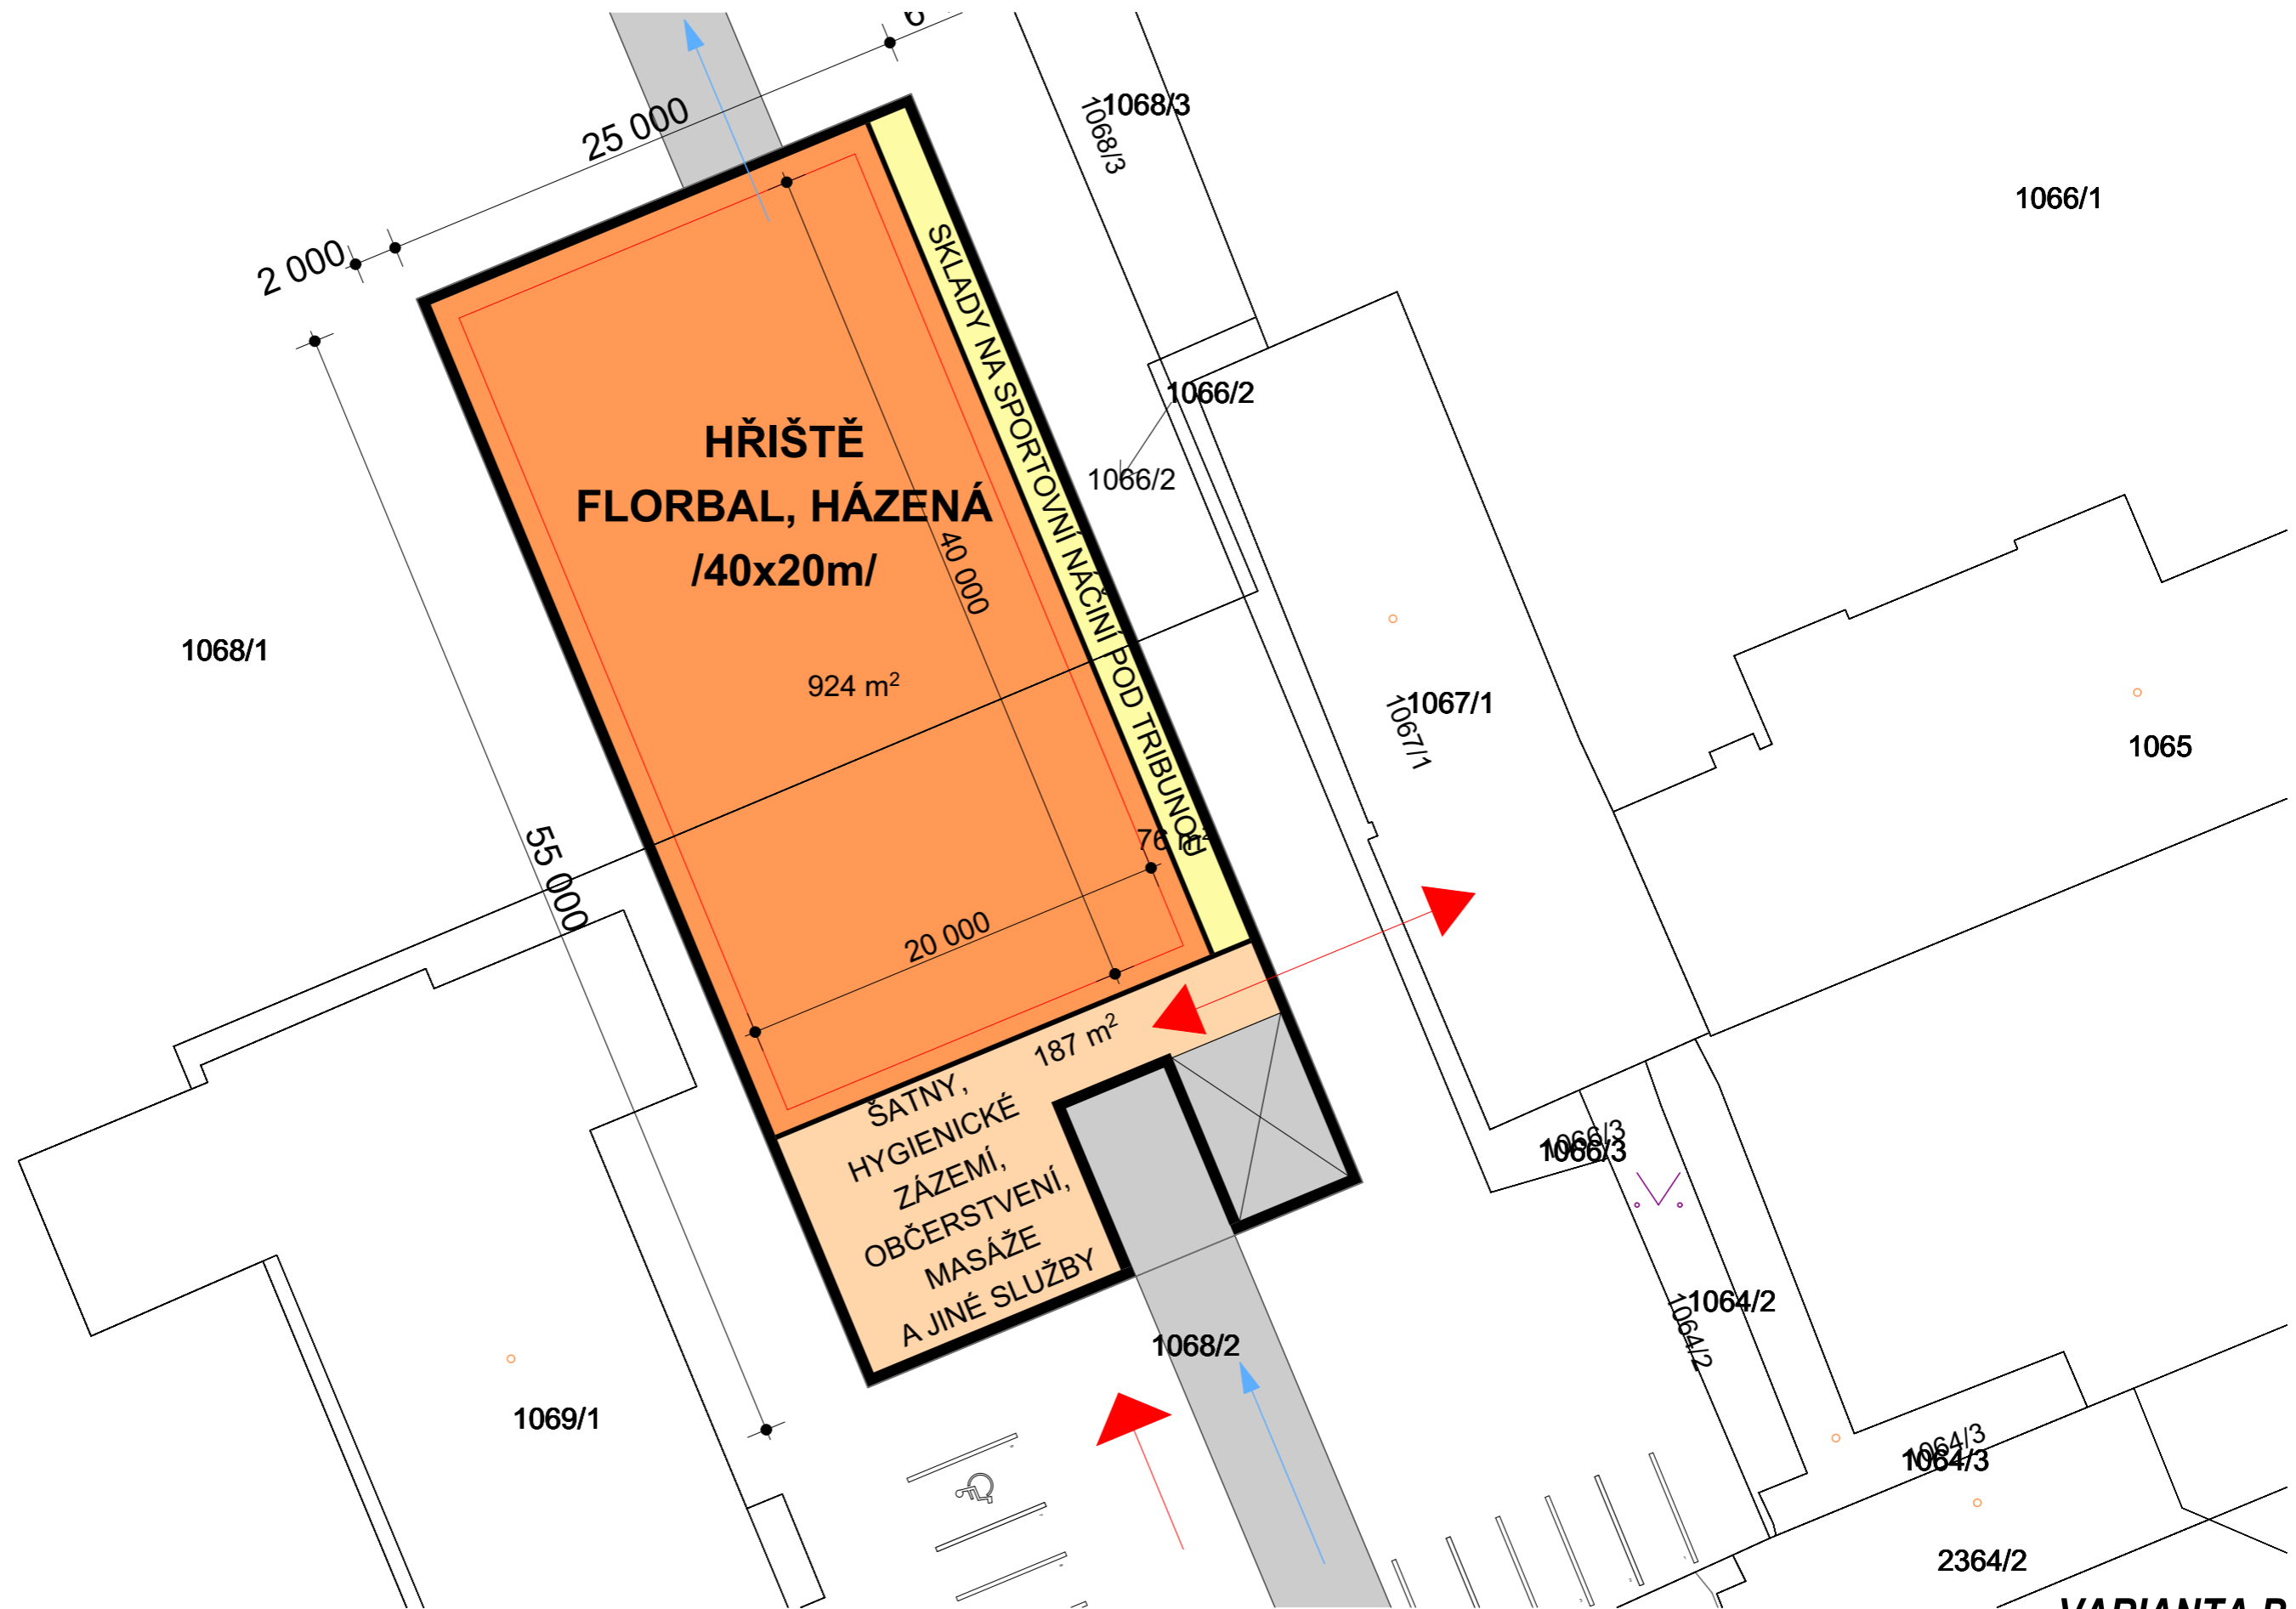

VARIANTA B

SPORTOVNÍ HALA_SUCHDOL


TUREK-ARCHITEKT

02/2018

1:300

PŮDORYS 1.NP

03

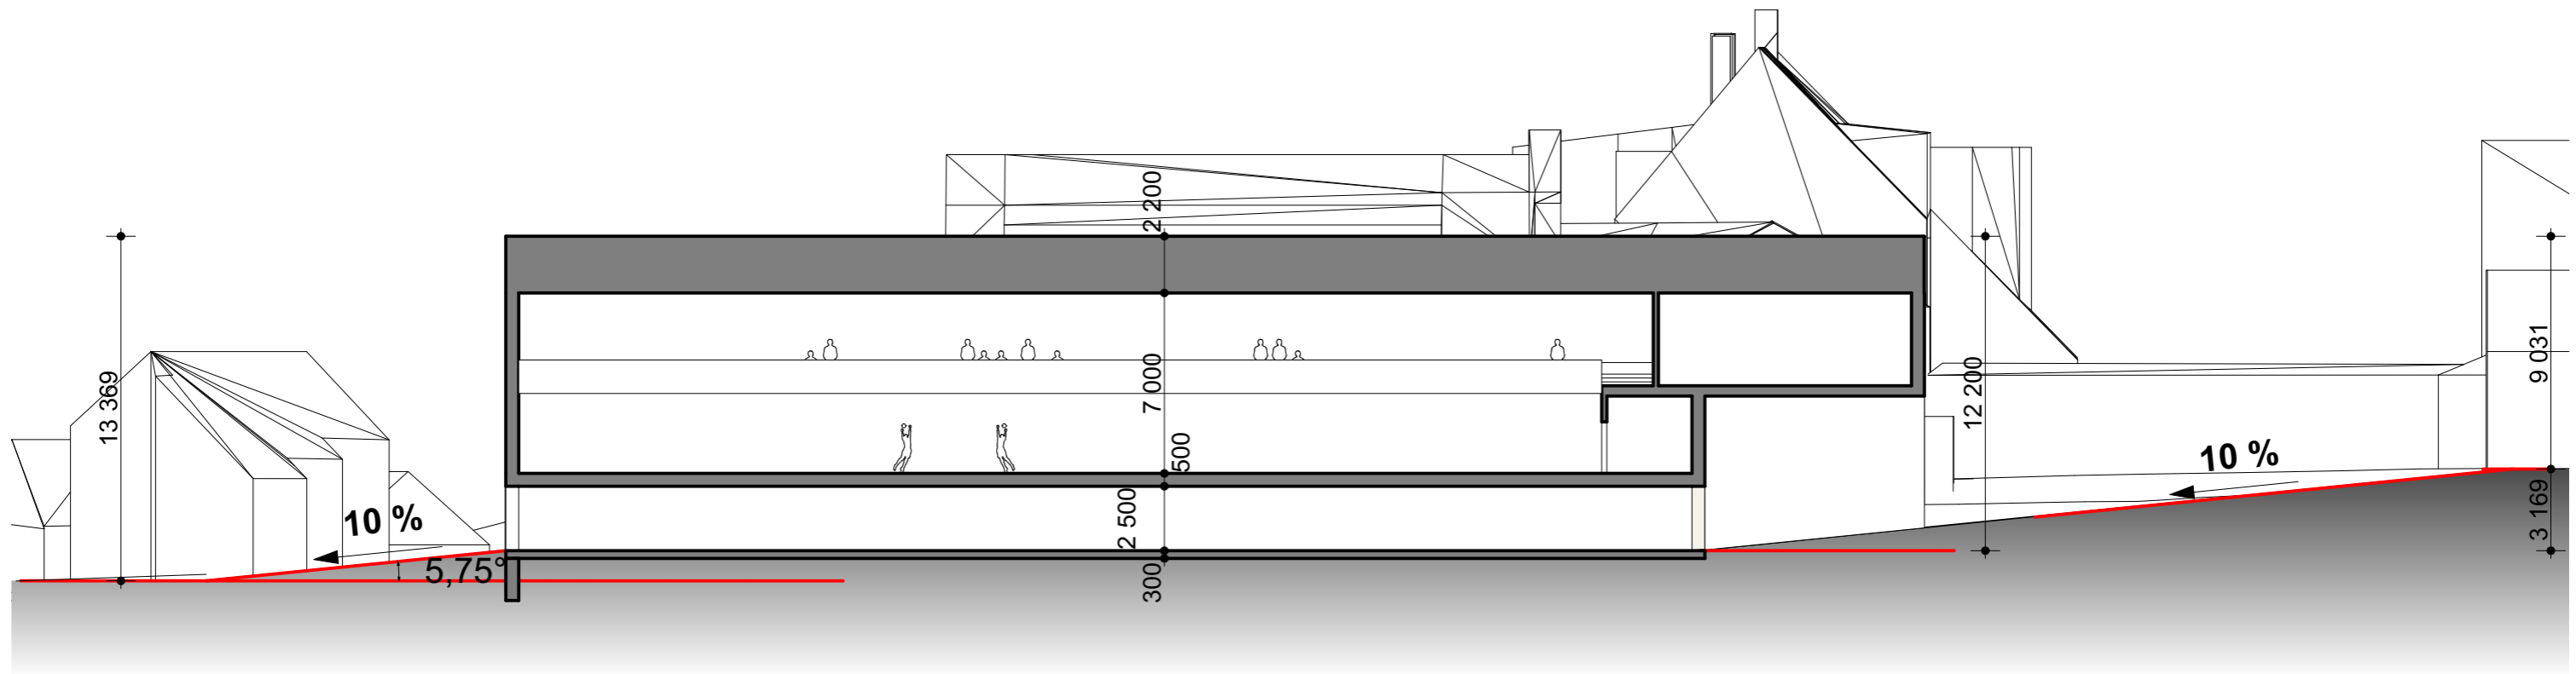

VARIANTA B


SPORTOVNÍ HALA_SUCHDOL

TUREK-ARCHITEKT

1:250

02/2018

ŘEZ 04

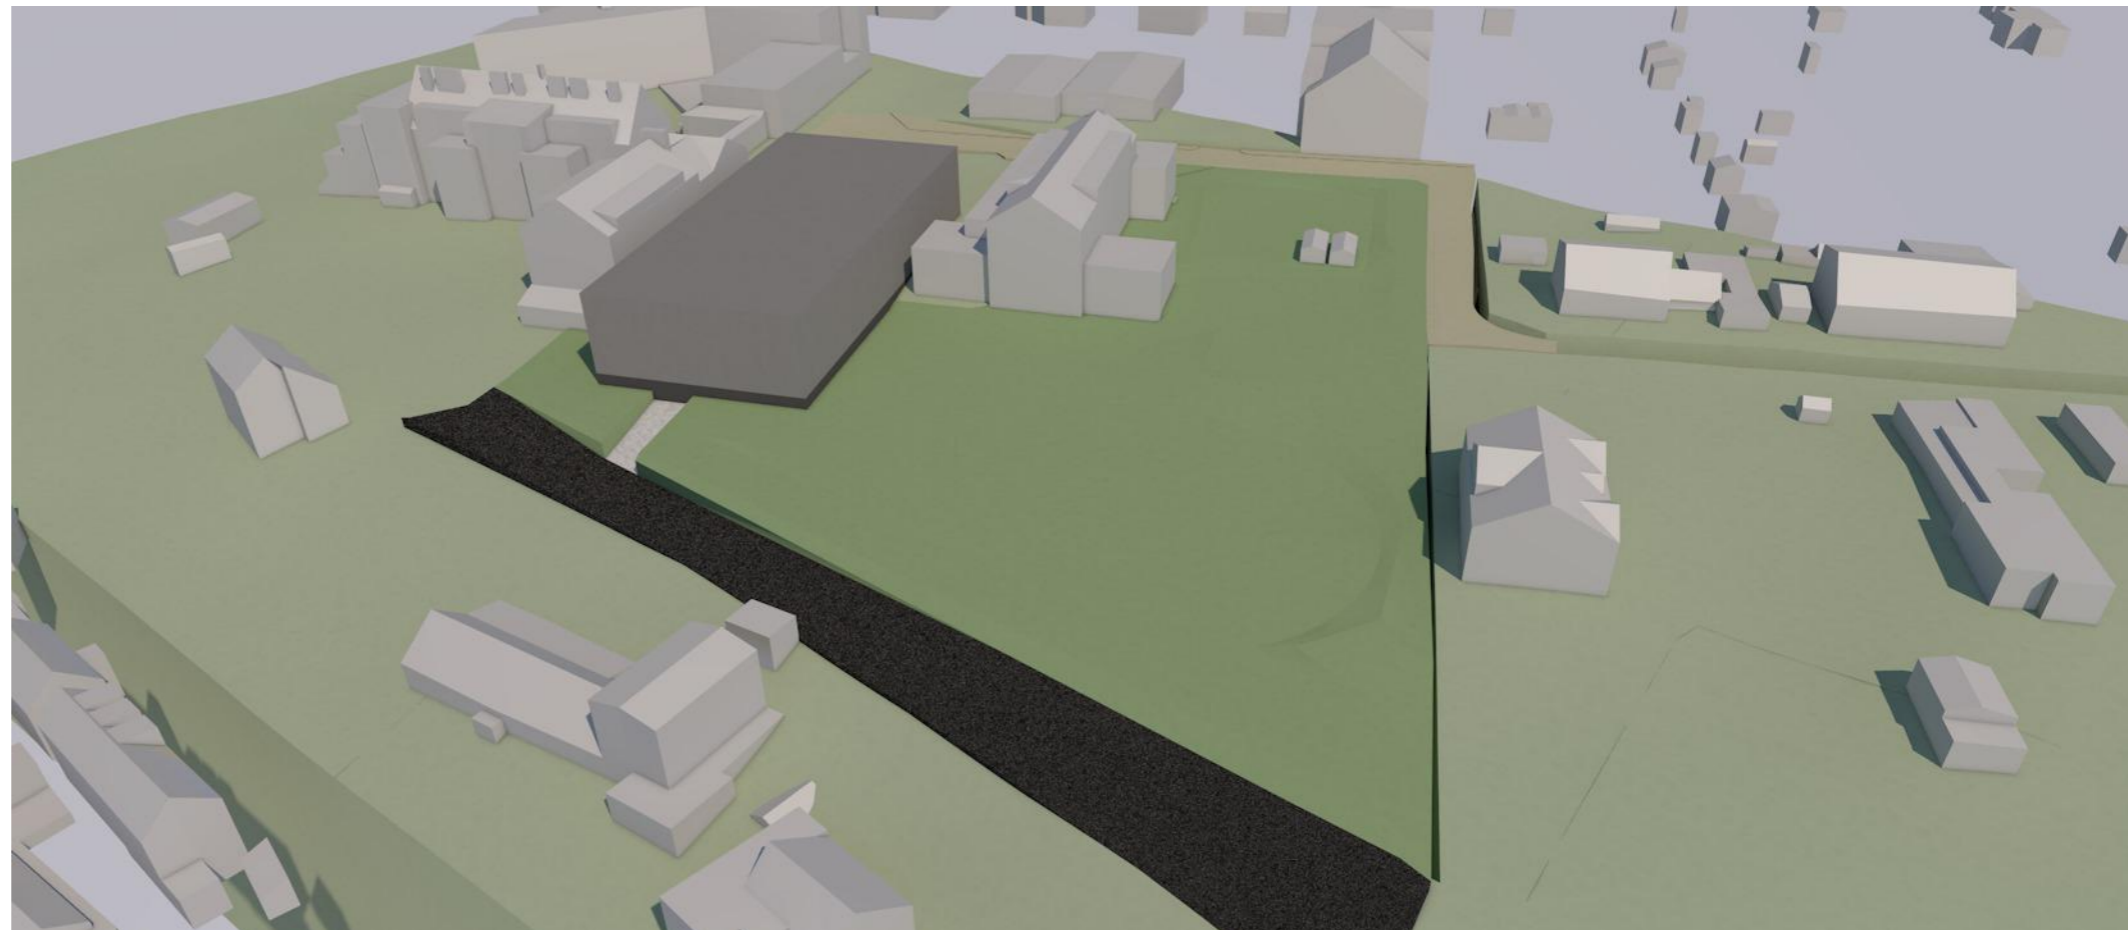

VARIANTA B

SPORTOVNÍ HALA_SUCHDOL

TUREK-ARCHITEKT

02/2018

VIZUALIZACE **05**



