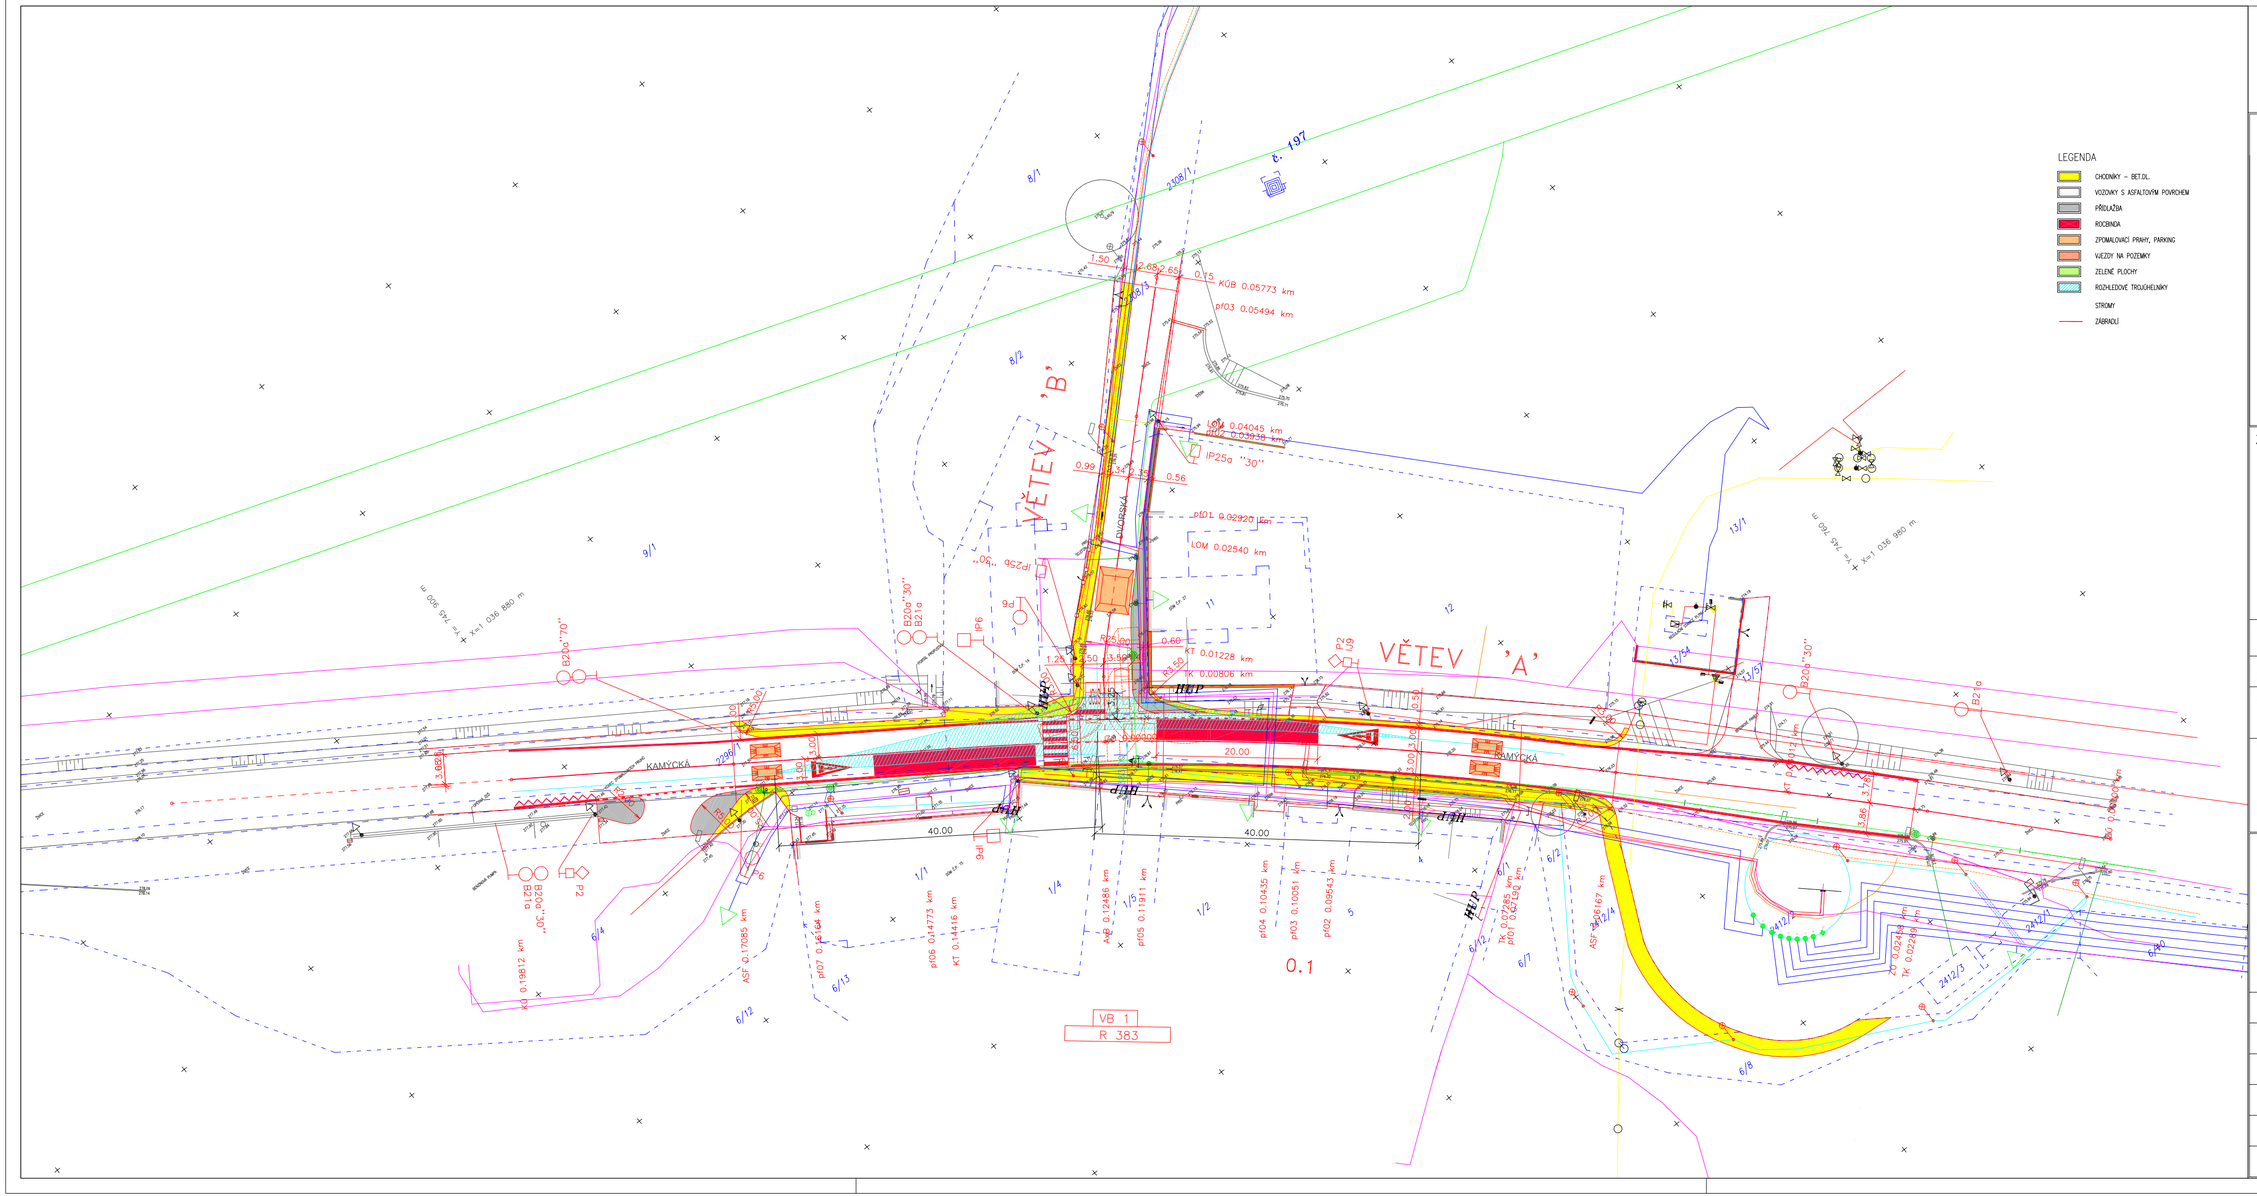

VÝŠKOVÝ SYSTÉM B.p.v.
SOUŘADNICE JTSK

REV.	DAT.	POPIS	VYPRAC.	ZODP. PROJ.	HL.ING. PROJ.
03	2.3.12	revize podle investora	mvo		
02	27.1.12	revize podle DI Policie a odb.dopr.	mvo		
01	21.12.11	revize dle připomínek investora	mvo		

ZODPOVĚDNÝ PROJEKTANT
ING.MIROSLAV VONDŘICH

Ing. MIROSLAV VONDŘICH
Autorizovaný inženýr pro dopravní stavby
ČKAIT - 0101481

OBJEDNATEL: HL.M.PRAHA,OSM MHMP, Mariánské náměstí 2/2,110 01 Praha 1

OBEC: SUCHDOL

STAVBA: Křižovatka Kamýcká x Dvorská V SUCHDOLE

PŘÍLOHA: SITUACE

Ateliér MV s.r.o.
, ING.MIROSLAV VONDŘICH
LIDICKÁ 16
150 00 PRAHA 5
IČO : 28540506
www.vondrich.com

ČÍSLO ZAKÁZKY	573360	SOUPRAVA
DATUM	10/2011	
MĚŘÍTKO	1:500	
FORMÁT	3A4	
STUPEŇ	DUR	REVIZE
Č.PŘÍLOHY	D.2	02