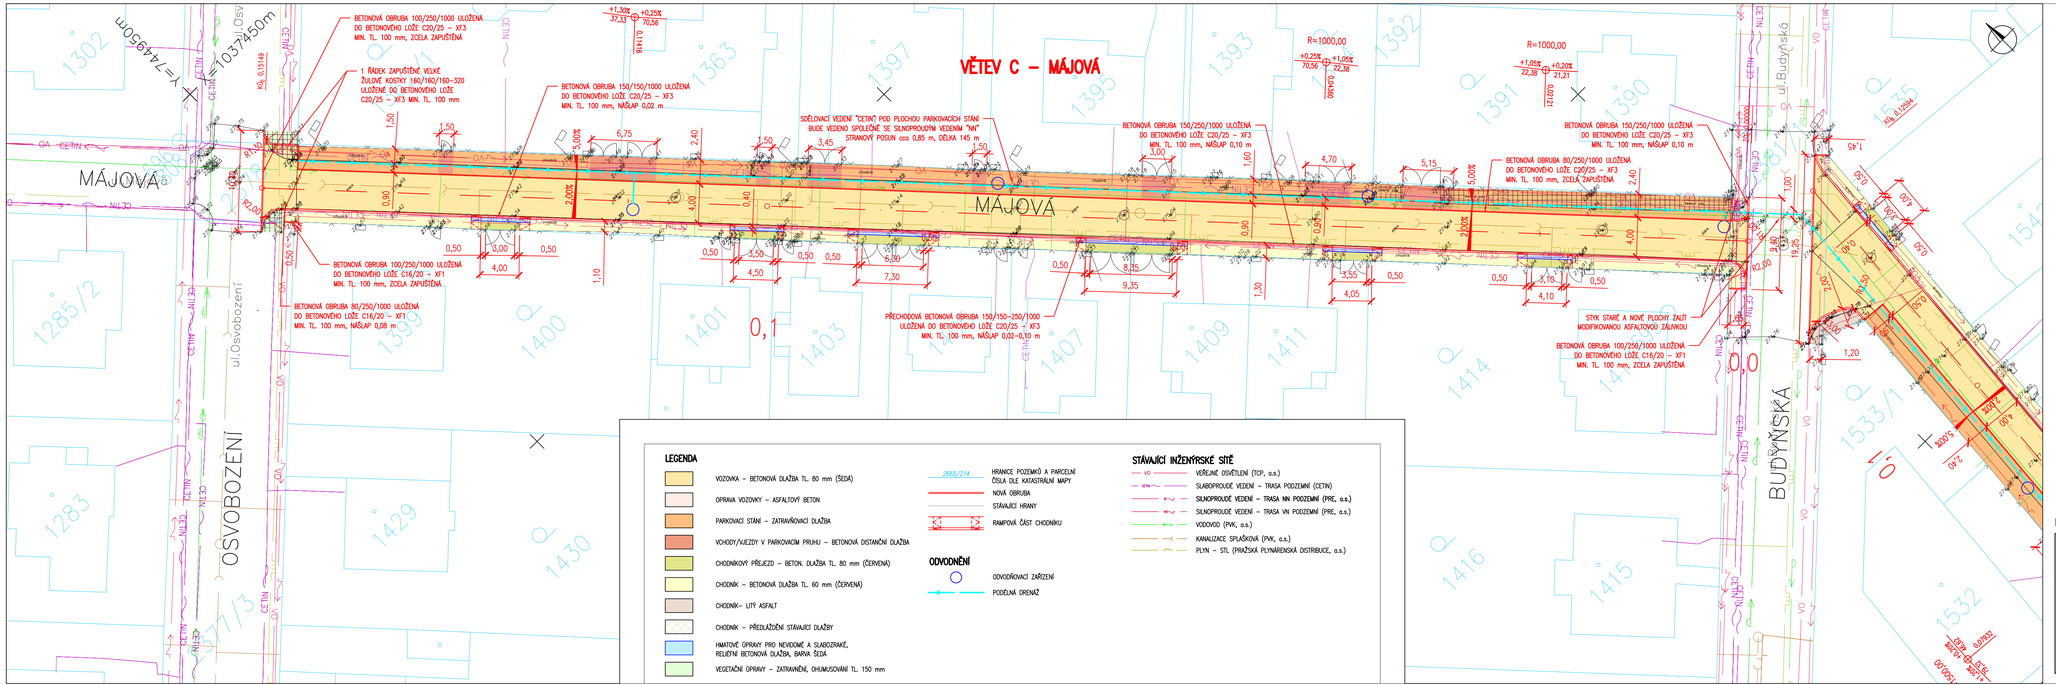

k.ú. Suchdol (729981)

Souřadnicový systém JTSK, výškový systém Bpv

MÚ (OÚ): PRAHA 6	Kraj: Hl. m. Praha	Datum:	04/2018
Investor: Městská část Praha-Suchdol, Suchdolské náměstí 734/3, 165 00 Praha 6		Stupeň:	DVZ
Zakázka: REKONSTRUKCE KOMUNIKACÍ MÁJOVÁ, LYSOLAJSKÁ, VÝJEZDNÍ		Číslo zakázky:	4057/2018
		Měřítko:	1:250
		Počet formátů A4:	5
Obsah: KOORDINAČNÍ SITUAČNÍ VÝKRES III.		Číslo přílohy: C.3.3.	Revize: -
			Č. kopie: