



ULICE
DRUH PŮVRCHU
VZDALENOSTI SÁCHET
OZNAČENÍ SÁCHET
SMĚROVÉ POMĚRY

MĚŘÍTKA 1:200/100


č.p. 214
B1b - stan. 23,52 m, ul. Májová

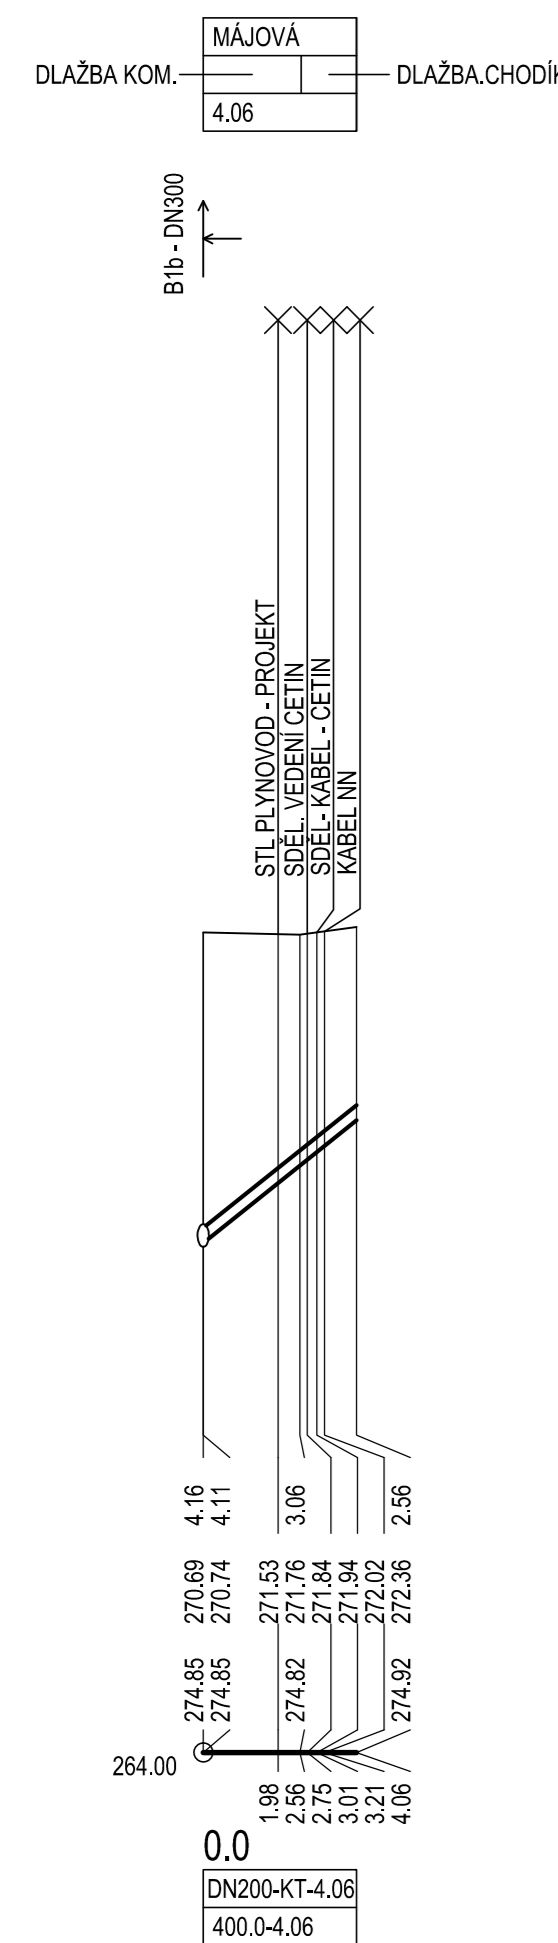


č.p. 385
B1b - st. 44,55 m, ul. Májová

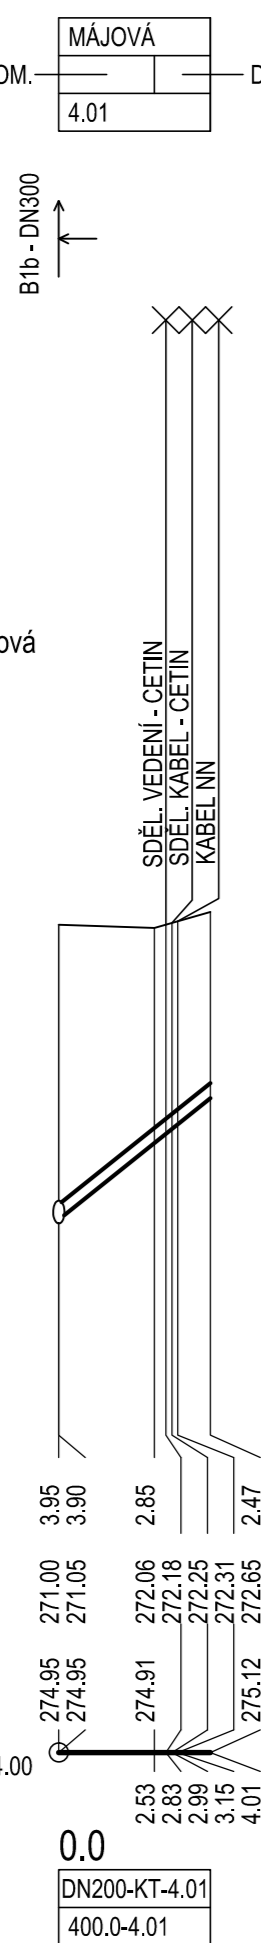


č.p. 631
B1b - st. 47,03 m, ul. Májová

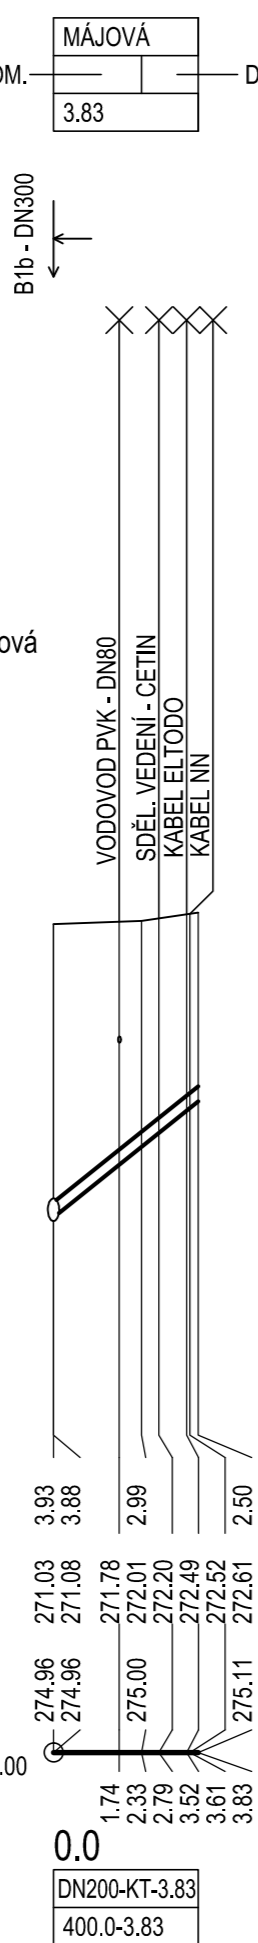


č.p. 645
B1b - st. 60,35 m, ul. Májová

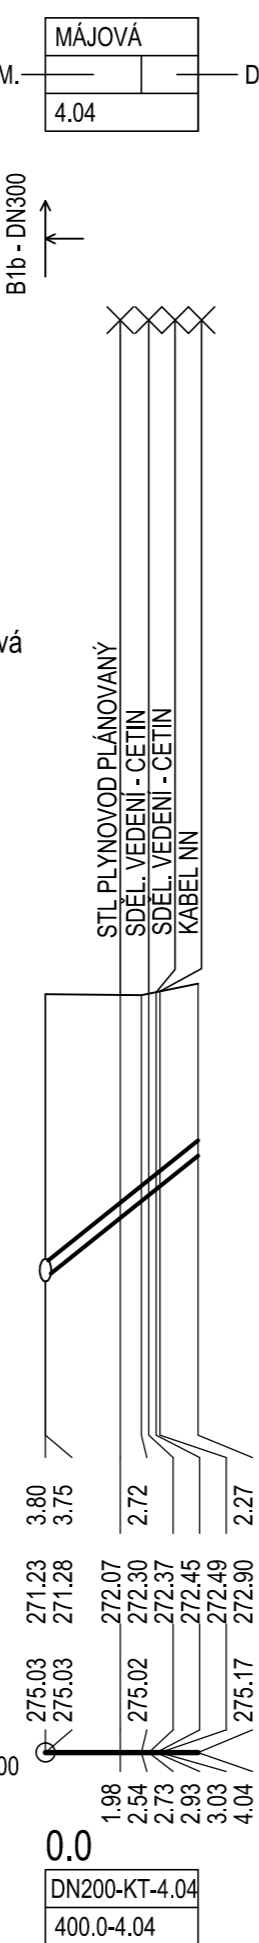


č.p. 447
B1b - st. 76,46 m, ul. Májová

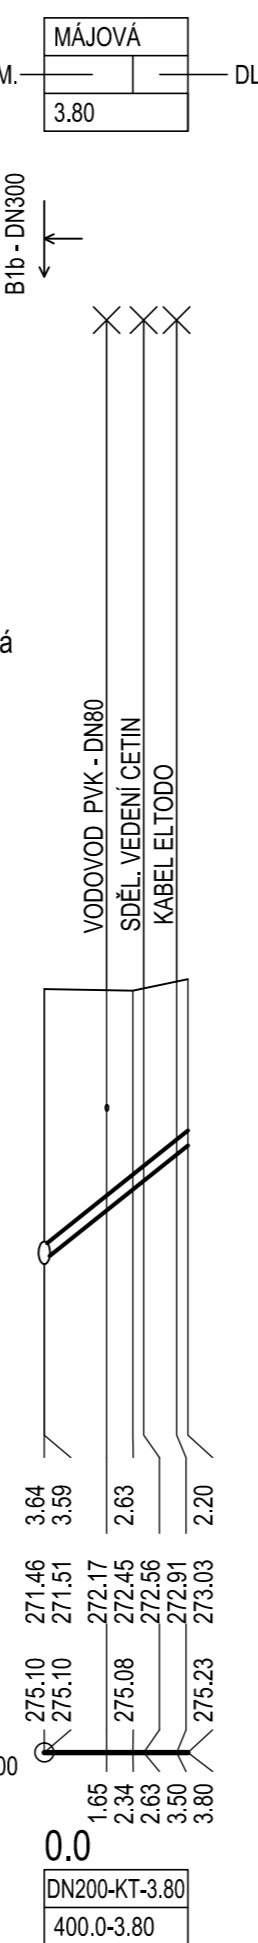


č.p. 351
B1b - st. 77,73 m, ul. Májová

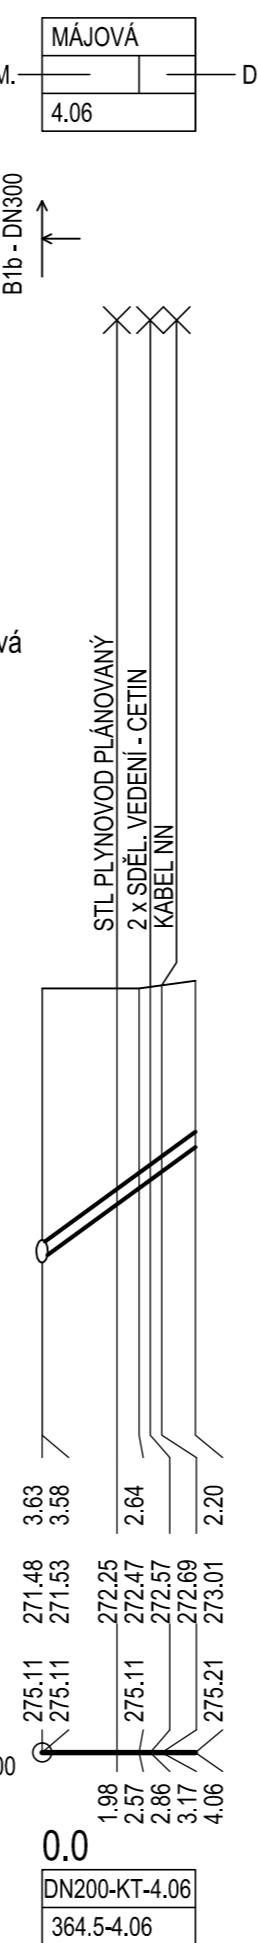


č.p. 392
B1b - st. 89,72 m, ul. Májová

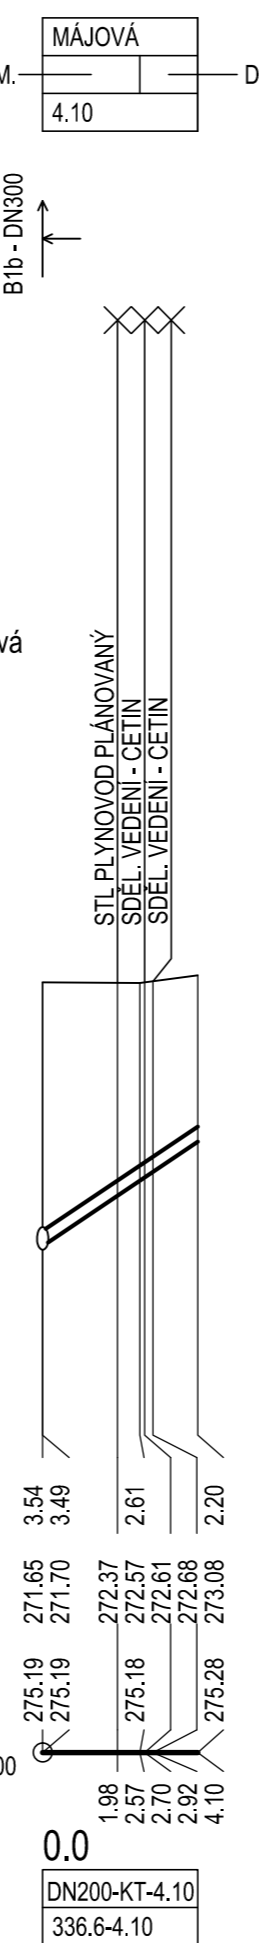


č.p. 409
B1b - st. 99,03 m, ul. Májová

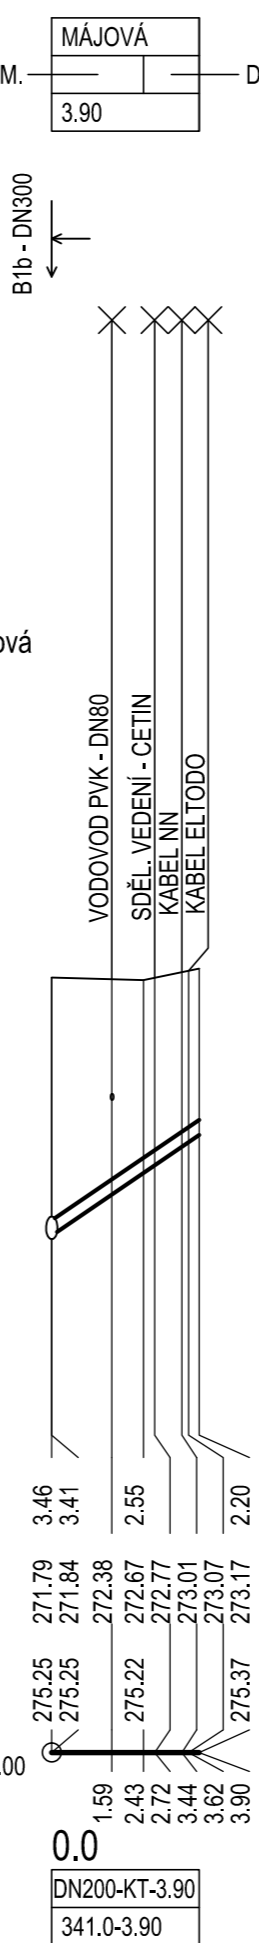


č.p. 396
B1b - st. 100,97 m, ul. Májová

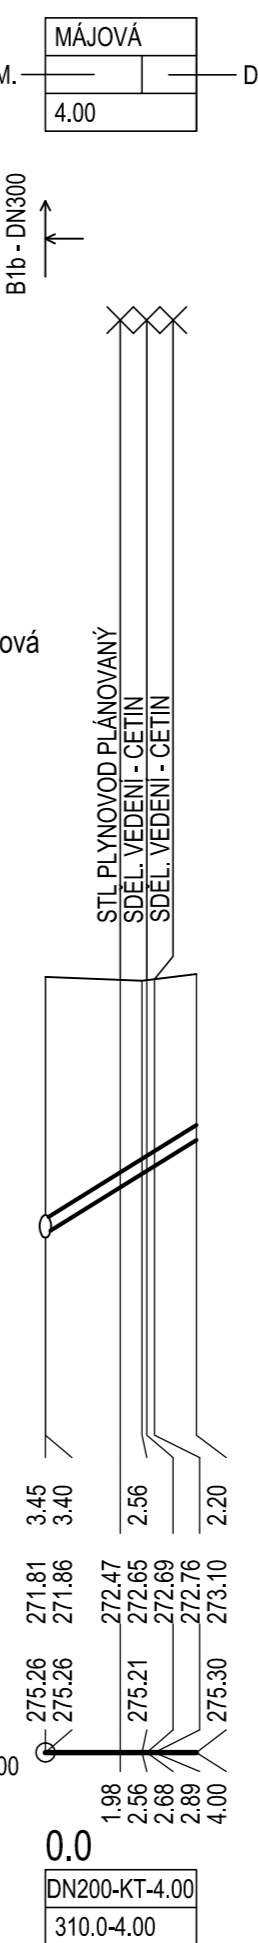


č.p. 451
B1b - st. 102,16 m, ul. Májová

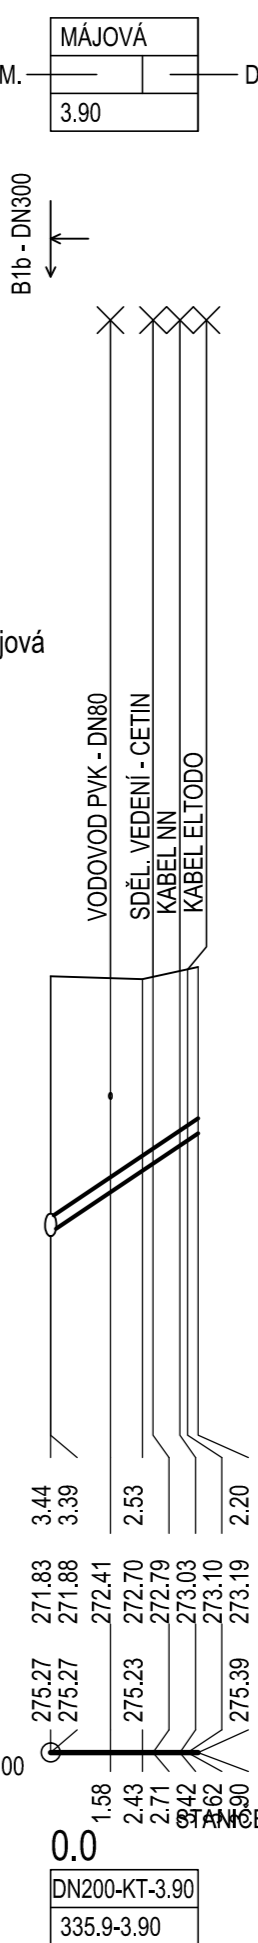

č.p. 432
B1b - st. 104,52 m, ul. Májová

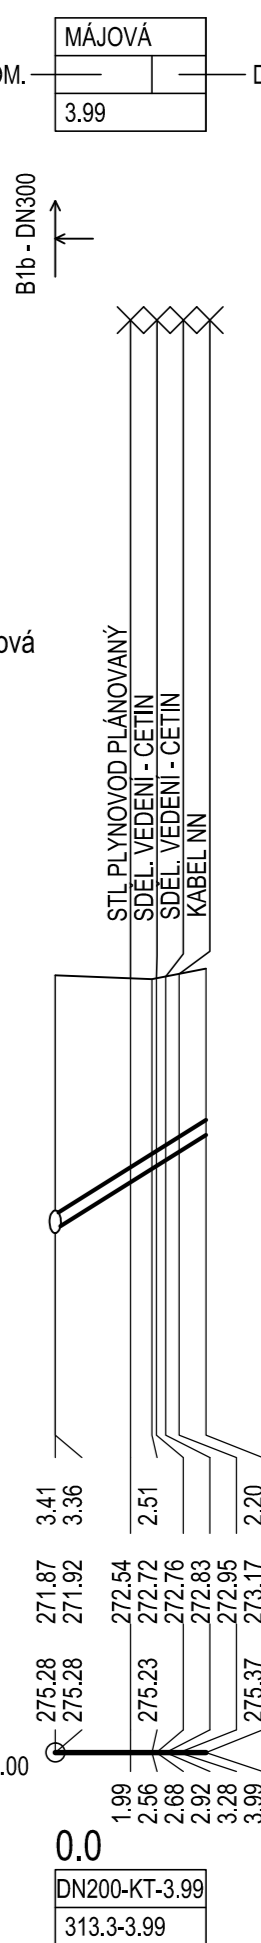


č.p. 583
B1b - st. 123,16 m, ul. Májová

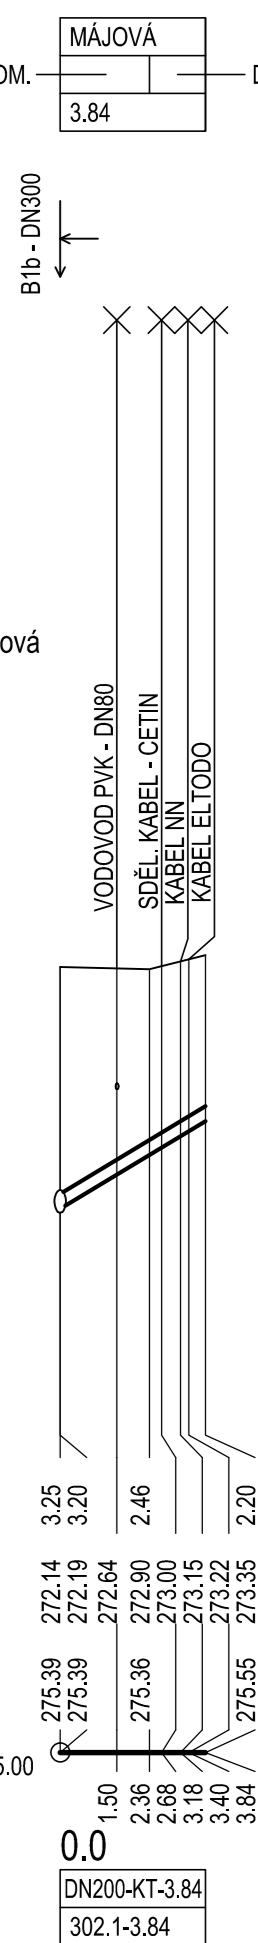


HLOBKA DNA POTRUBÍ
KÓTA DNA POTRUBÍ
KÓTA PŮVODNÍHO TERÉNU
SROVNÁVACÍ ROVINA
STANIČENÍ [km/m]
PROFIL [mm]-MATERIÁL-DĚLKA [m]
SKLON [promile]-DĚLKA [m]


ULICE
DRUH PŮVRCHU
VZDALENOSTI SÁCHET
OZNAČENÍ SÁCHET
SMĚROVÉ POMĚRY
MĚŘÍTKA 1:200/100
č.p. 438
B1b - st. 132,89 m, ul. Májová

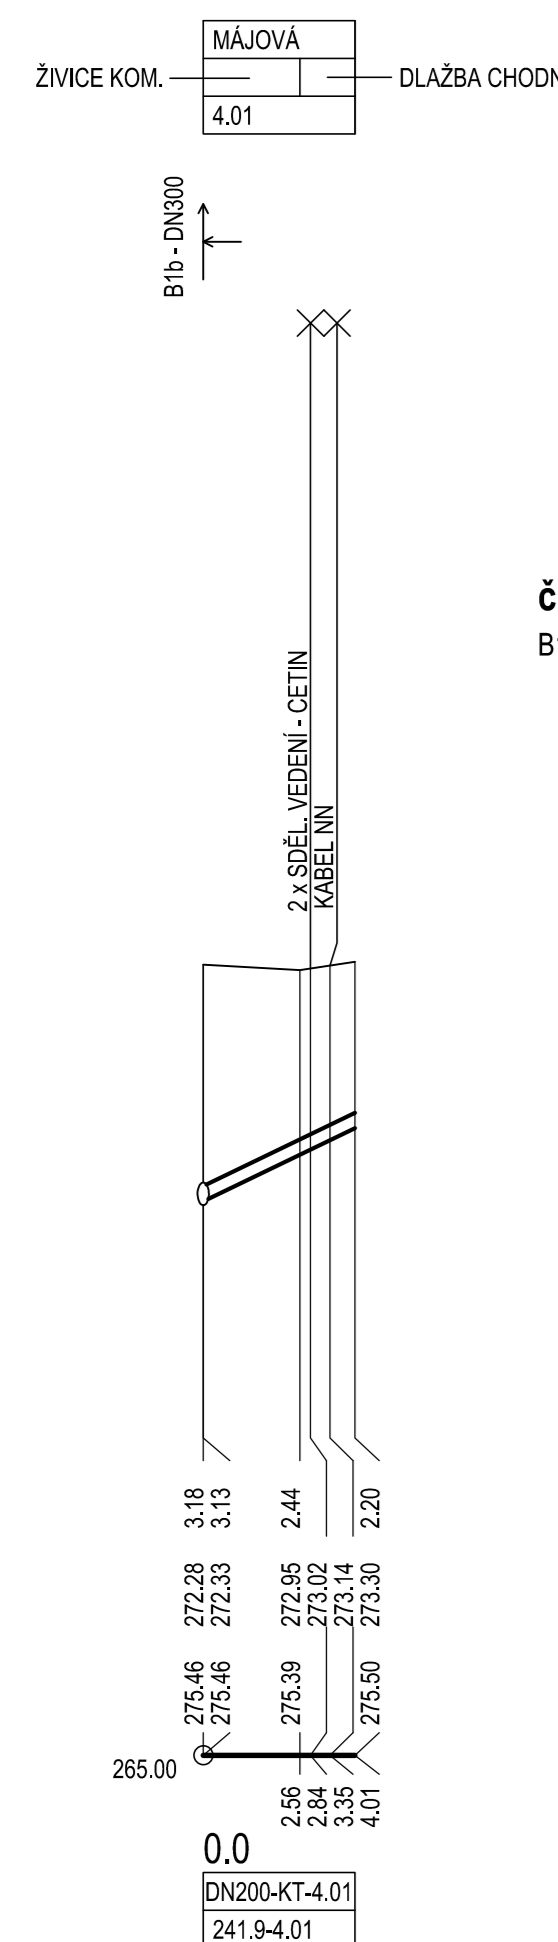


č.p. 1109
B1b - st. 168,85 m, ul. Osvobození

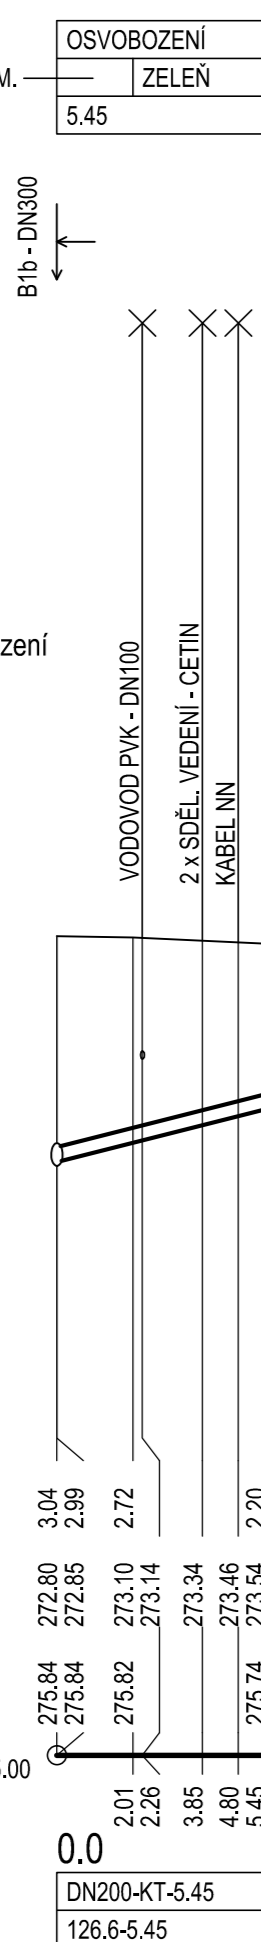


č.p. 468
B1b - st. 190,70 m, ul. Osvobození

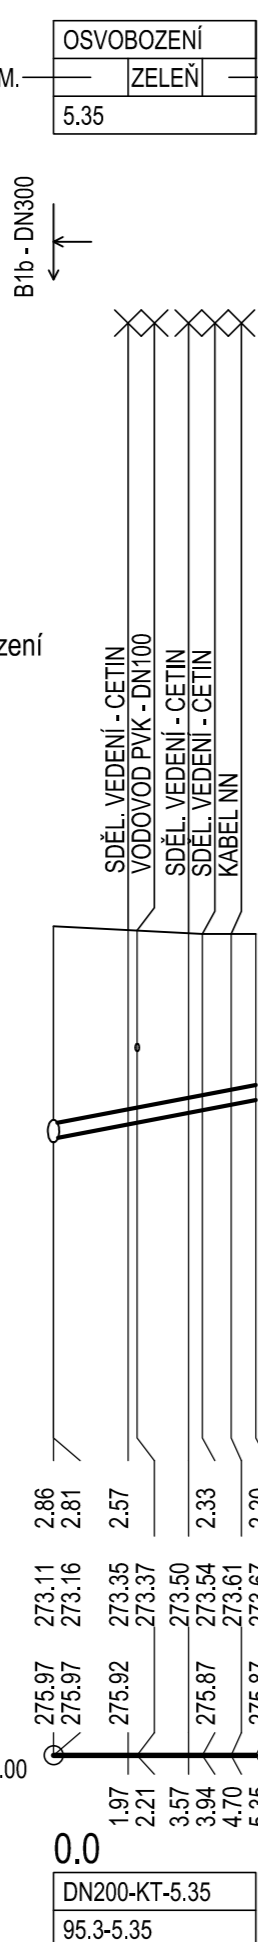


č.p. 395
B1b - st. 191,30 m, ul. Osvobození

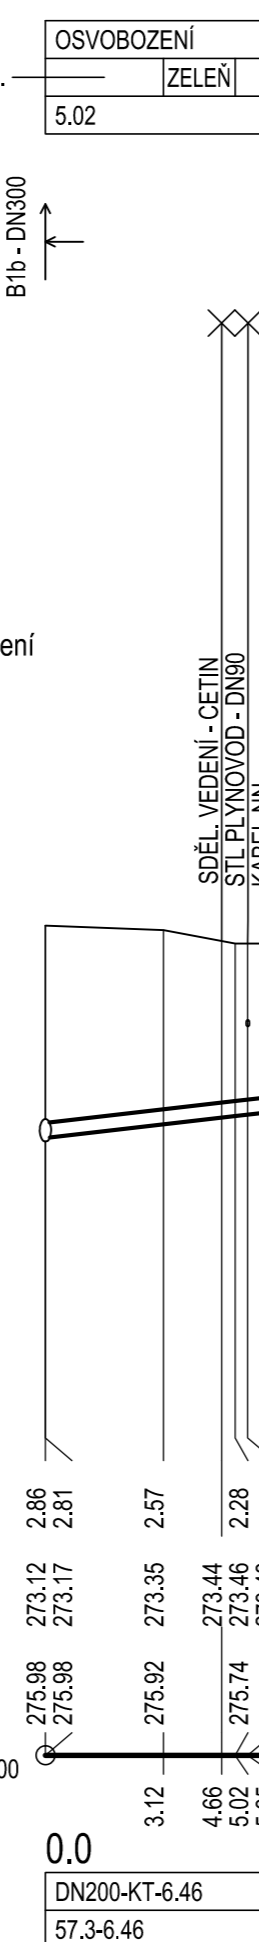


č.p. 442
B1b - st. 205,46 m, ul. Osvobození

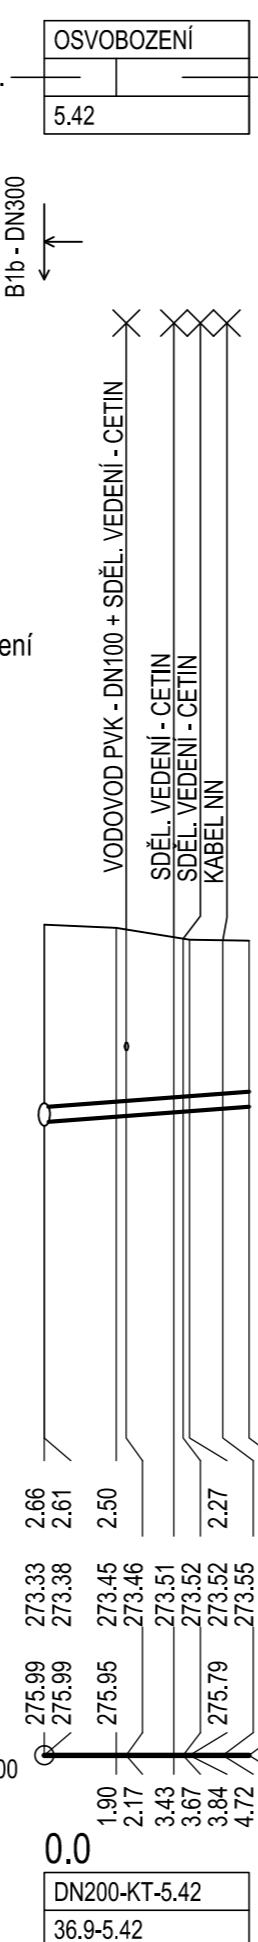


č.p. 394
B1b - st. 206,06 m, ul. Osvobození

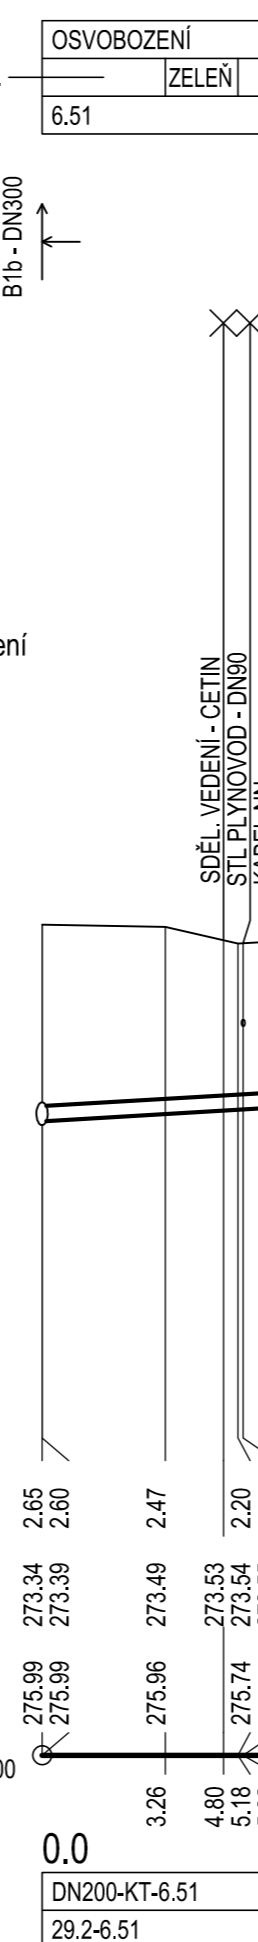


č.p. 456
B1b - st. 226,40 m, ul. Osvobození

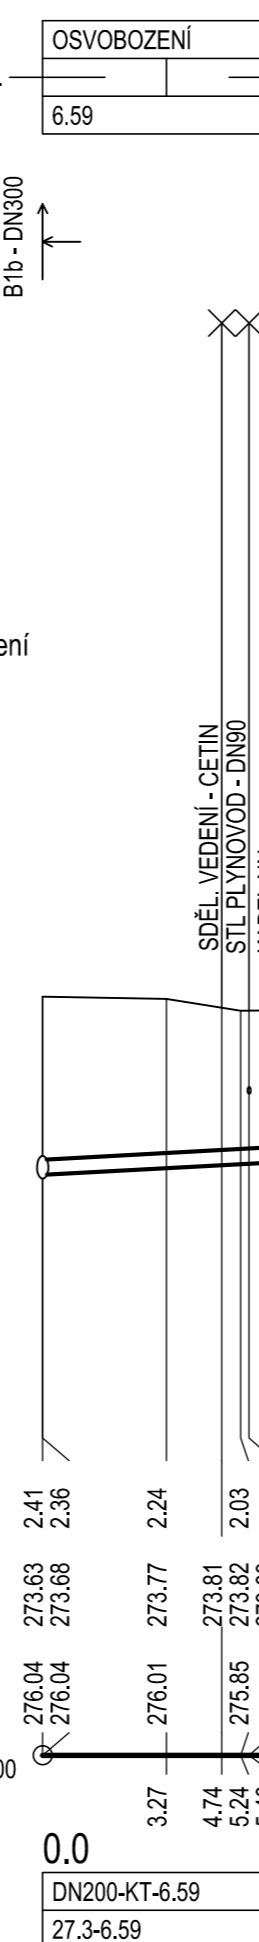


č.p. 420
B1b - st. 227,50 m, ul. Osvobození

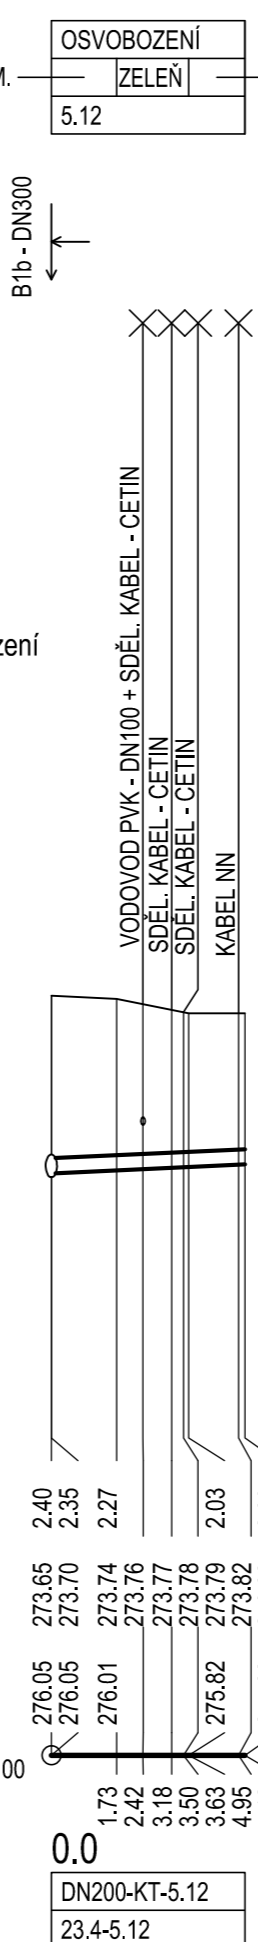

č.p. 315
G2 - st. 38,13 m, ul. Budyňská

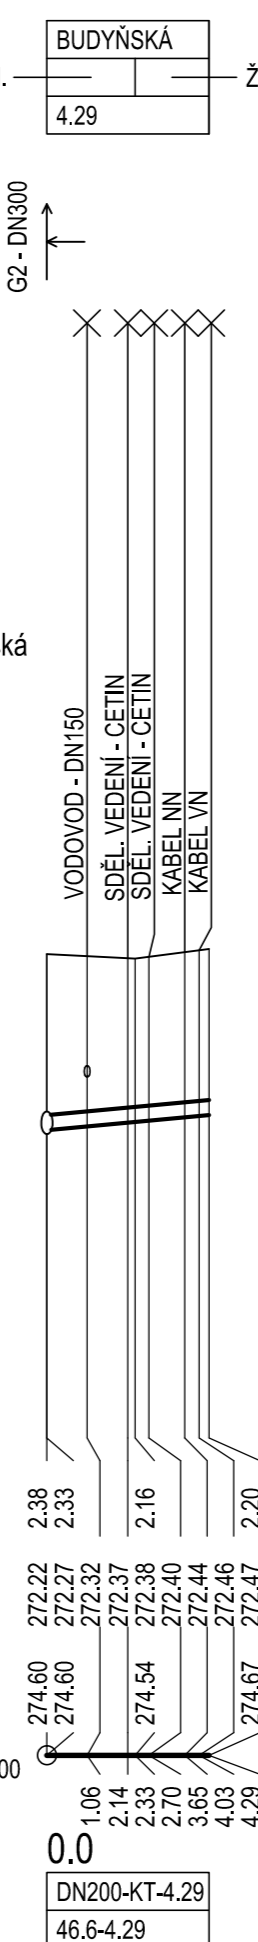

č.p. 314
G2 - st. 48,32 m, ul. Budyňská

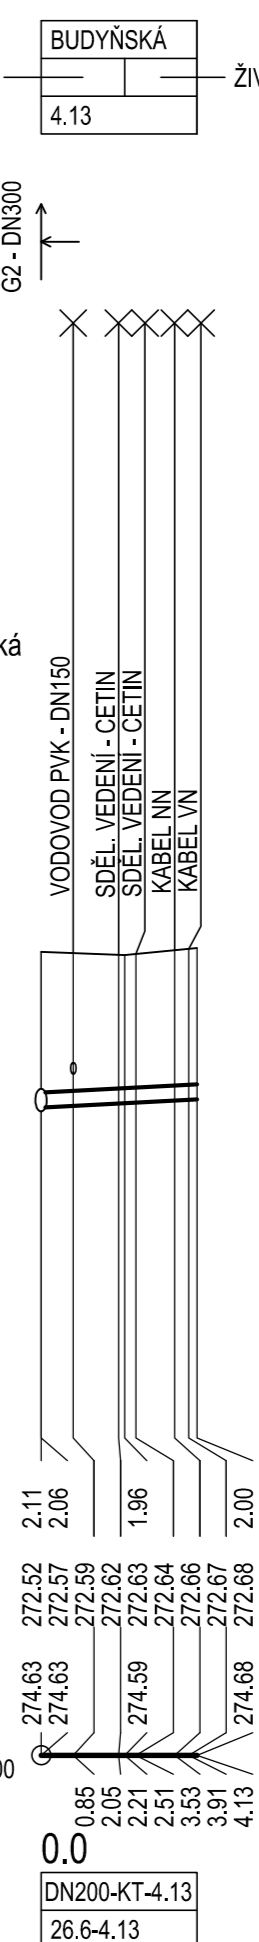

HLOBKA DNA POTRUBÍ
KÓTA DNA POTRUBÍ
KÓTA PŮVODNÍHO TERÉNU
SROVNÁVACÍ ROVINA
STANIČENÍ [km/m]
PROFIL [mm]-MATERIÁL-DĚLKA [m]
SKLON [promile]-DĚLKA [m]

PŘÍPOJKY STOKY B1b 20 ks
PŘÍPOJKY STOKY G2 2 ks

S-JTSK		Bpv	
ZMĚNY/REVIZE DATUM	GENERALNÍ PROJEKTANT	INVESTOR:	
AGA - LETIŠTĚ PROJEKTOVÁ KANCELÁŘ ATELIER: HRABÁKOVA 21, 148 00 PRAHA 11 ING. P. ŠPILS ING. T. ČULIK, ING. J. SOCHA		Hlavní město Praha IČ: 00064581 Mariánské náměstí 2 110 00 Praha 1	
HIP: AGA LETIŠTĚ s.r.o.		OBJEDNATEL: MHMP / OTV	
PROJEKTANT: ING. MICHAEL KNOTEK	VYPRACOVAL: ING. TOMÁŠ KNOTEK	KONTROLOVAL: ING. MICHAEL KNOTEK	ZPRACOVATEL: AGA - LETIŠTĚ s.r.o.
STAVBA: č. 3106 TV SUCHDOL etapa 0002 BUDOVEC 2. část		ZAKÁZK. ČÍSLO: 4071/500	FORMÁT: 12 A4
OBJEKT: KANALIZAČNÍ PŘÍPOJKY		DATUM: 03. 2016	PARE: 12
NAZEV PŘÍLOHY: PODÉLNÉ PROFILY PŘÍPOJEK STOK B1b, G2		STUPEŇ: DRS	MĚŘÍTKO: 1:200/100
		ČÁST: D2	PŘÍL. Č.: 10
DOKUMENTACE LŽIVAT POULI VE SMĚRU PŘÍLEŽNÉ BUDOVCY O SÍLĚ VYKRES. DĚJNOU ČÁSTI. MŮŽE BÝT KOPÍROVÁN NEBO JINÝM ZPŮSOBEM ROZŠÍŘOVÁN POULI VE PŘÍPOJCEM SOUHLASÍ AGA LETIŠTĚ S.R.O.			