


OBNOVA VODOVODNÍCH ŘADŮ HORNÍ SEDLEC, BUDOVEC

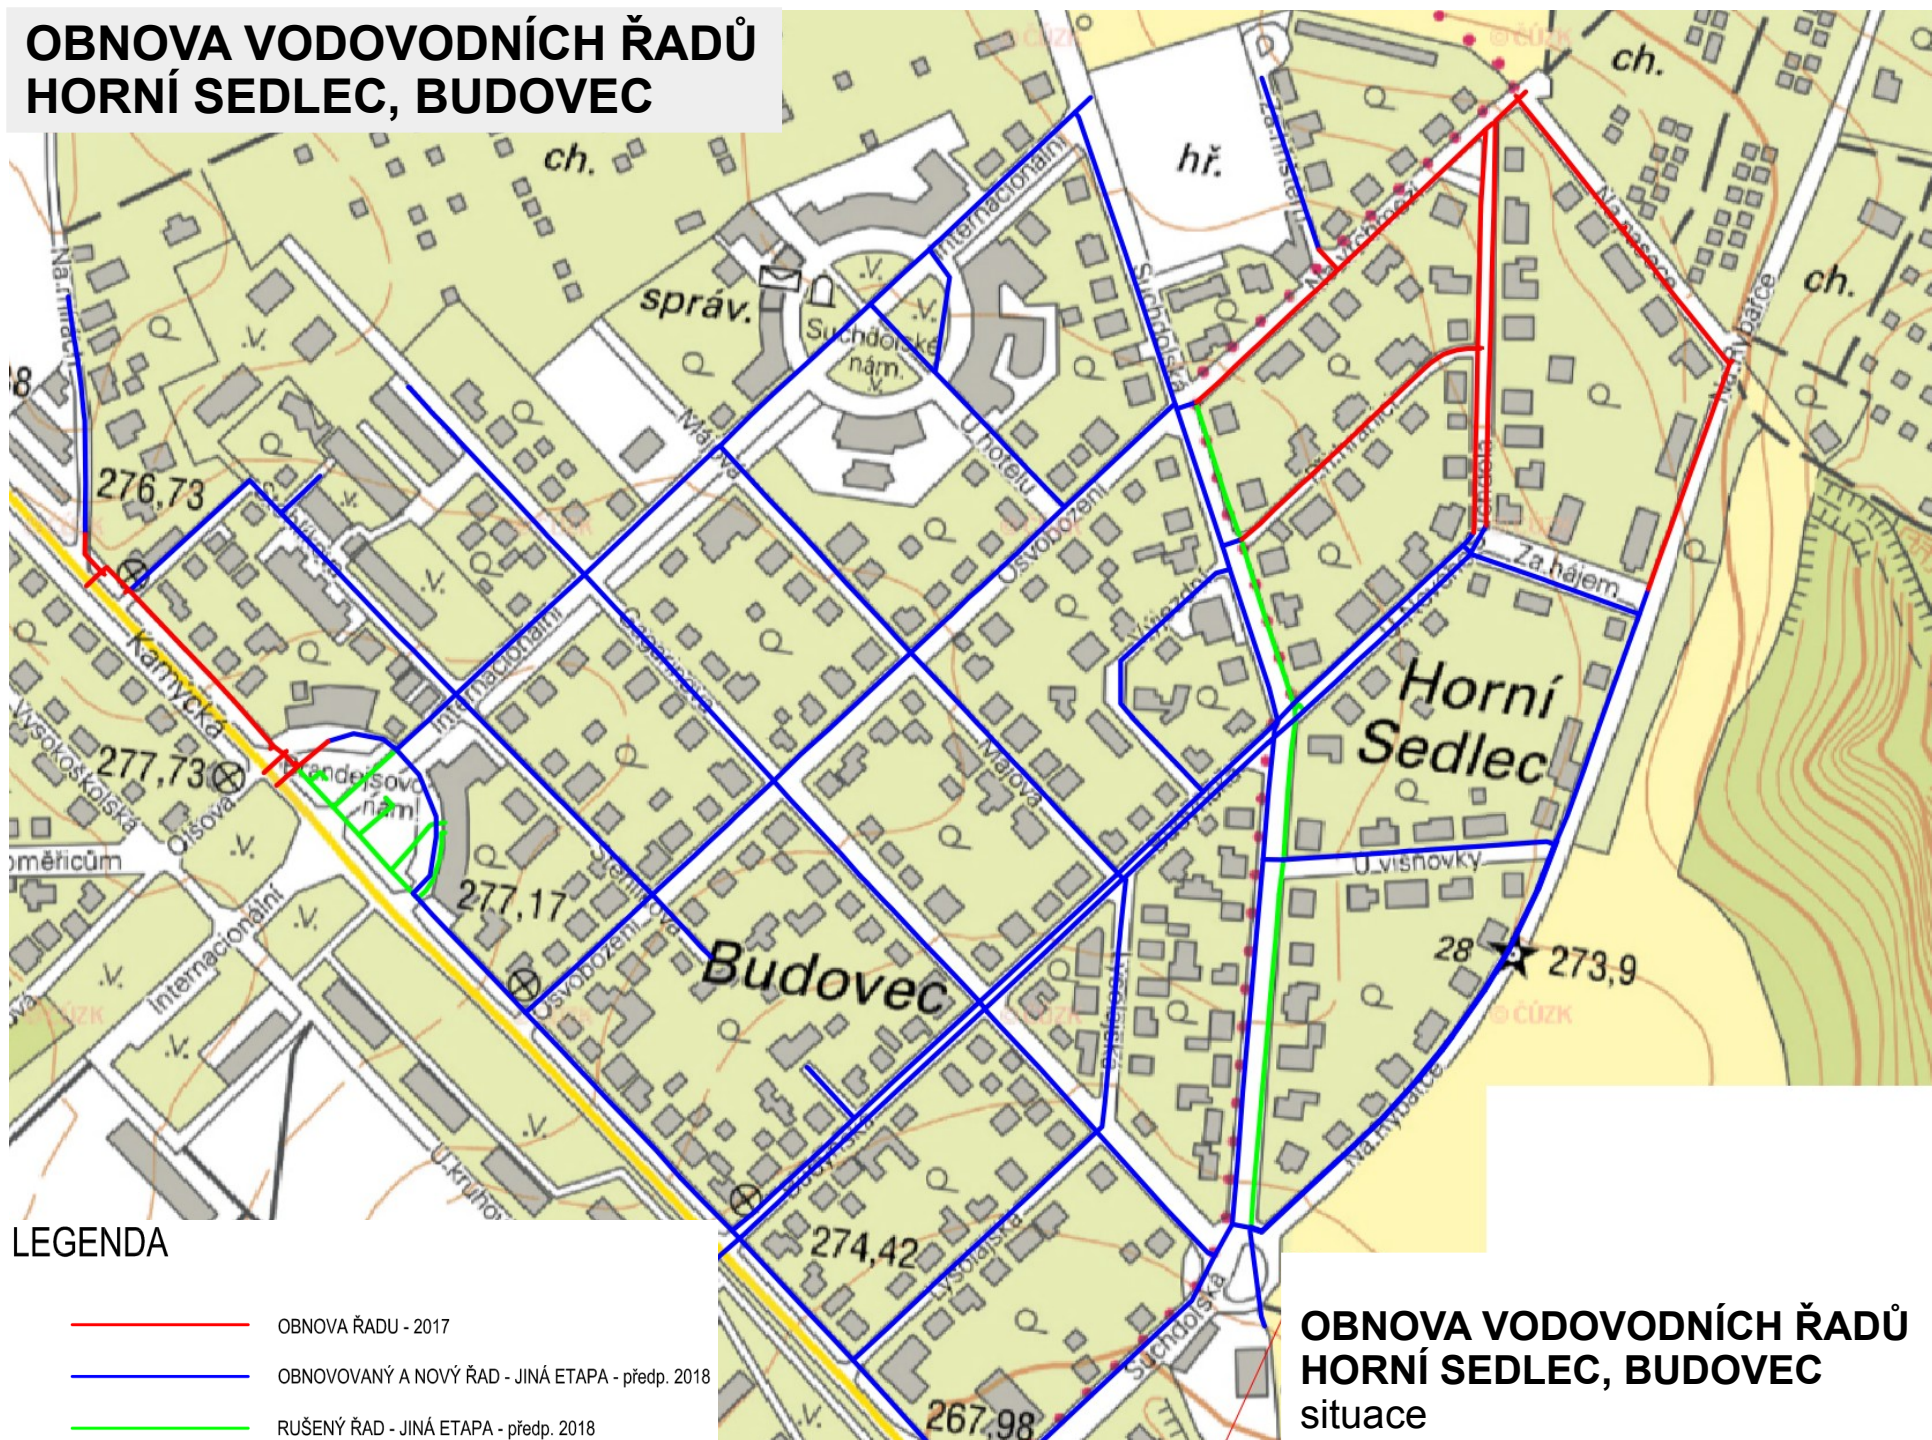

LEGENDA

- OBNOVA ŘADU - 2017
- OBNOVOVANÝ A NOVÝ ŘAD - JINÁ ETAPA - předp. 2018
- RUŠENÝ ŘAD - JINÁ ETAPA - předp. 2018

**OBNOVA VODOVODNÍCH ŘADŮ
HORNÍ SEDLEC, BUDOVEC**
situace