


Zásady územního rozvoje hl.m. Prahy (ZÚR)

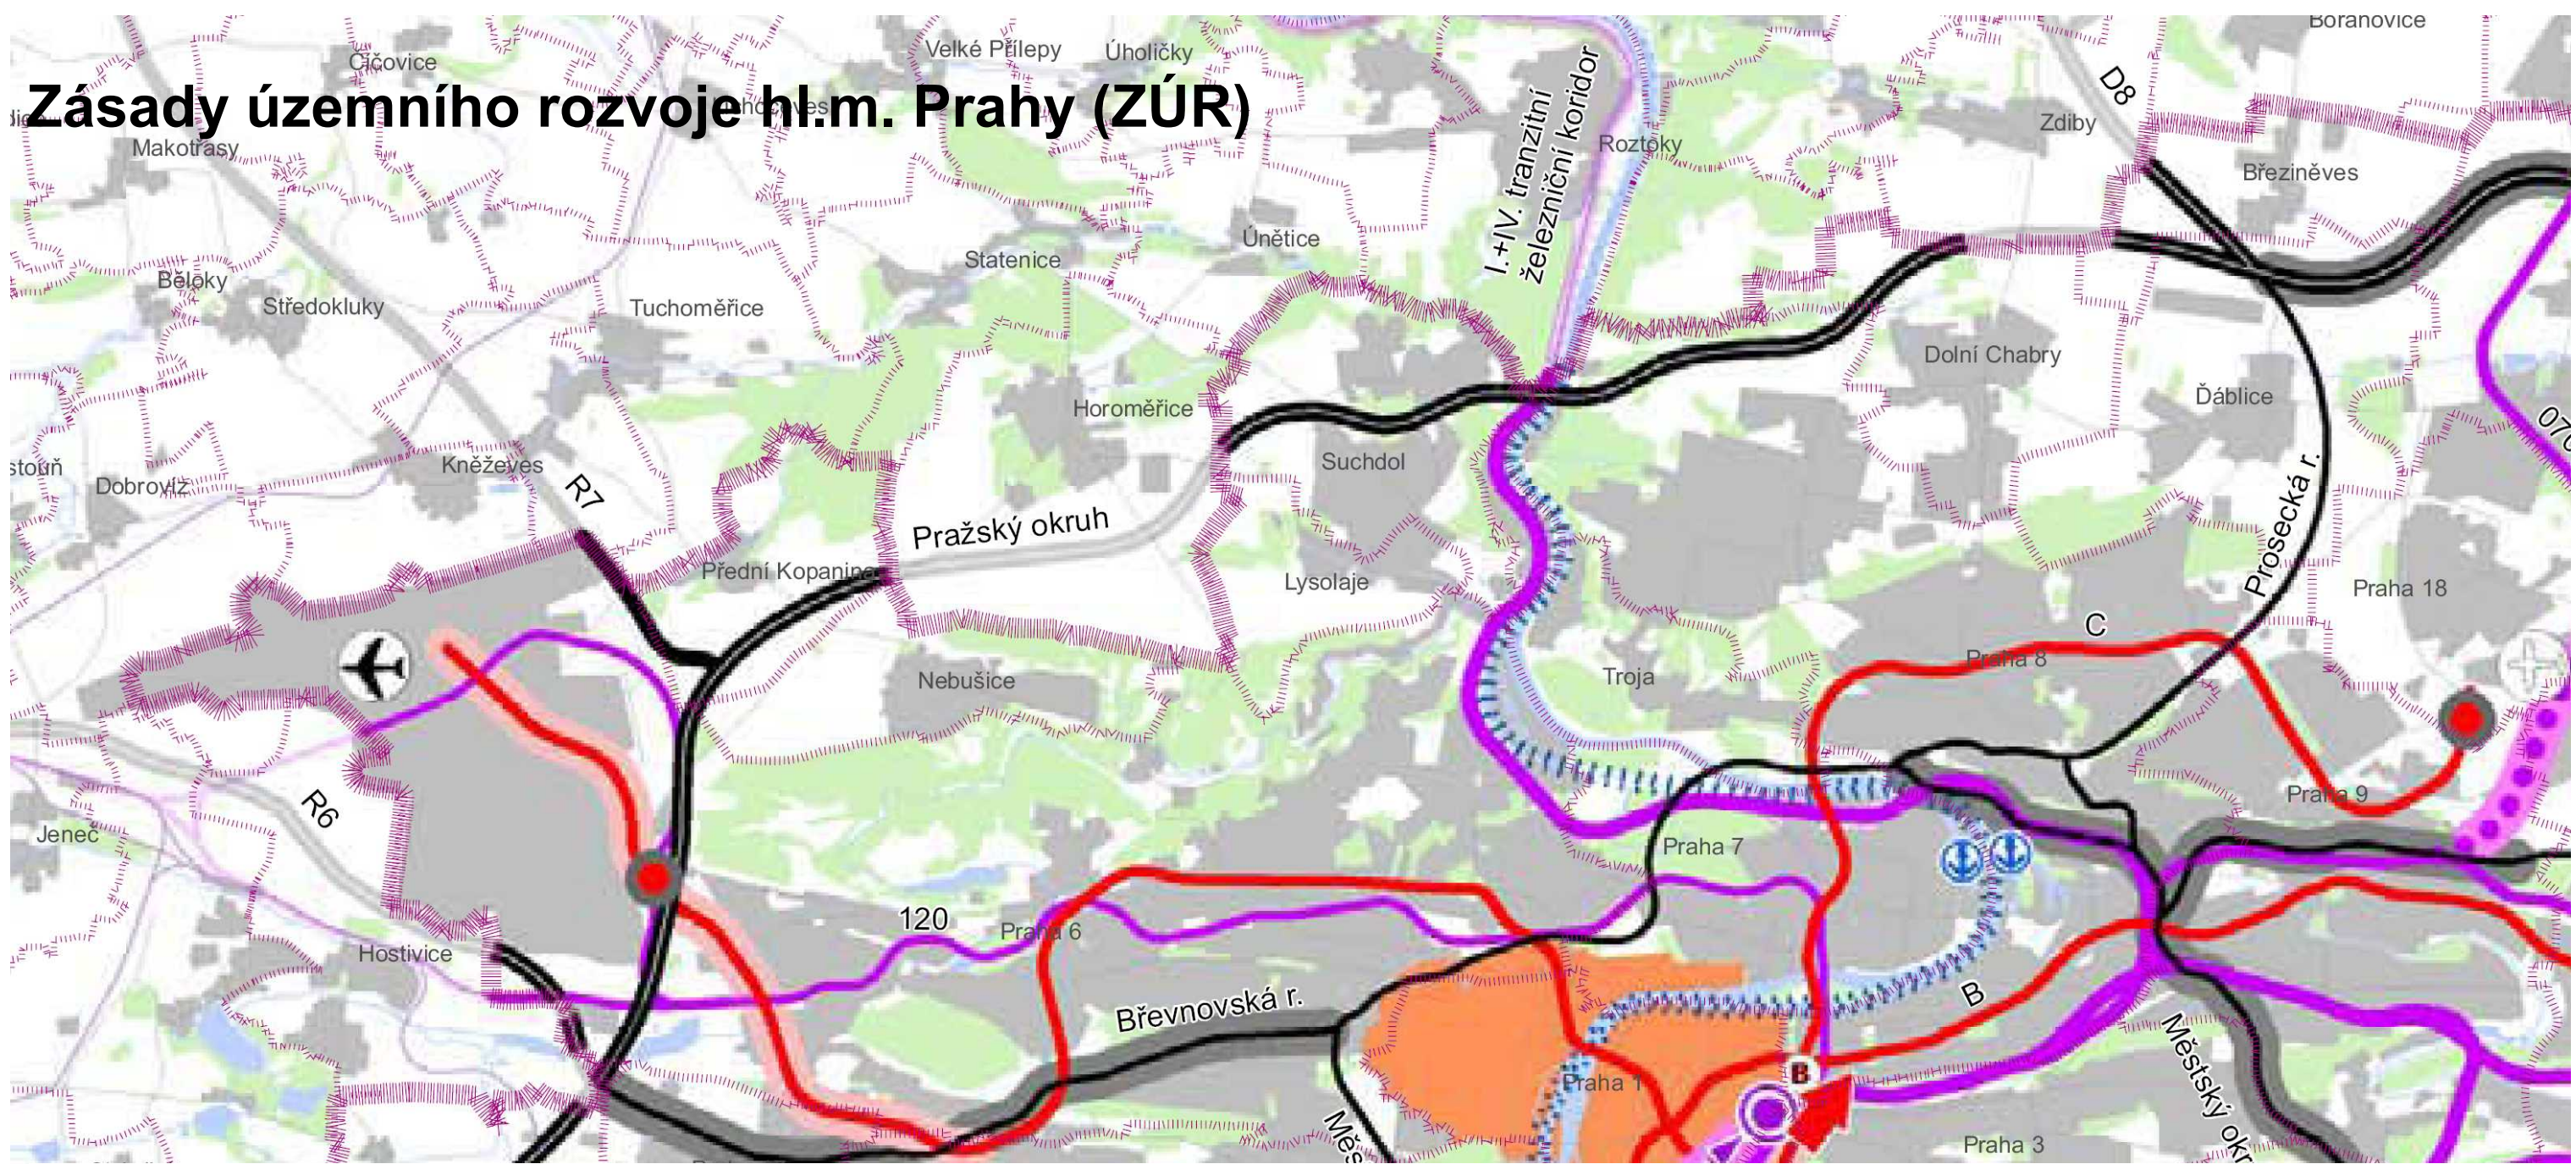

2. VÝKRES PLOCH A KORIDORŮ NADMÍSTNÍHO VÝZNAMU - DOPRAVA

Legenda

Navrhované plochy a koridory nadmístního a celoměstského významu jsou převážně součástí platného Územního plánu sídelního útvaru hl. m. Prahy schváleného usnesením ZHMP č. 10/05 ze dne 9. 9. 1999 ve znění pozdějších změn a úprav.

VYBRANÉ JEVY MAPOVÉHO PODKLADU A JEVY INFORMATIVNÍ

- Hranice kraje – hl. m. Praha, hranice územních statistických jednotek NUTS 2 a NUTS 3
- Hranice mimopražských obcí a městských částí hl. m. Prahy
- Zástavba
- Významné plochy zeleně
- Vodní plochy a toky
- Pražská památková rezervace a ostatní památkové rezervace
- Ostatní komunikace
- Ostatní železniční tratě

JEVY ZÁVAZNÉ

- Koridory pozemních komunikací s evropským významem
- Koridory pozemních komunikací s republikovým významem
- Koridory pozemních komunikací s celoměstským významem
- Železniční koridory evropského významu - vysokorychlostní tratě
- Železniční koridory evropského významu - tranzitní žel. koridory
- Železniční koridory evropského významu - síť AGTC, TEN
- Železniční koridory celoměstského významu
- Železniční stanice Praha - Hlavní nádraží
- Mezinárodní letiště Praha - Ruzyně