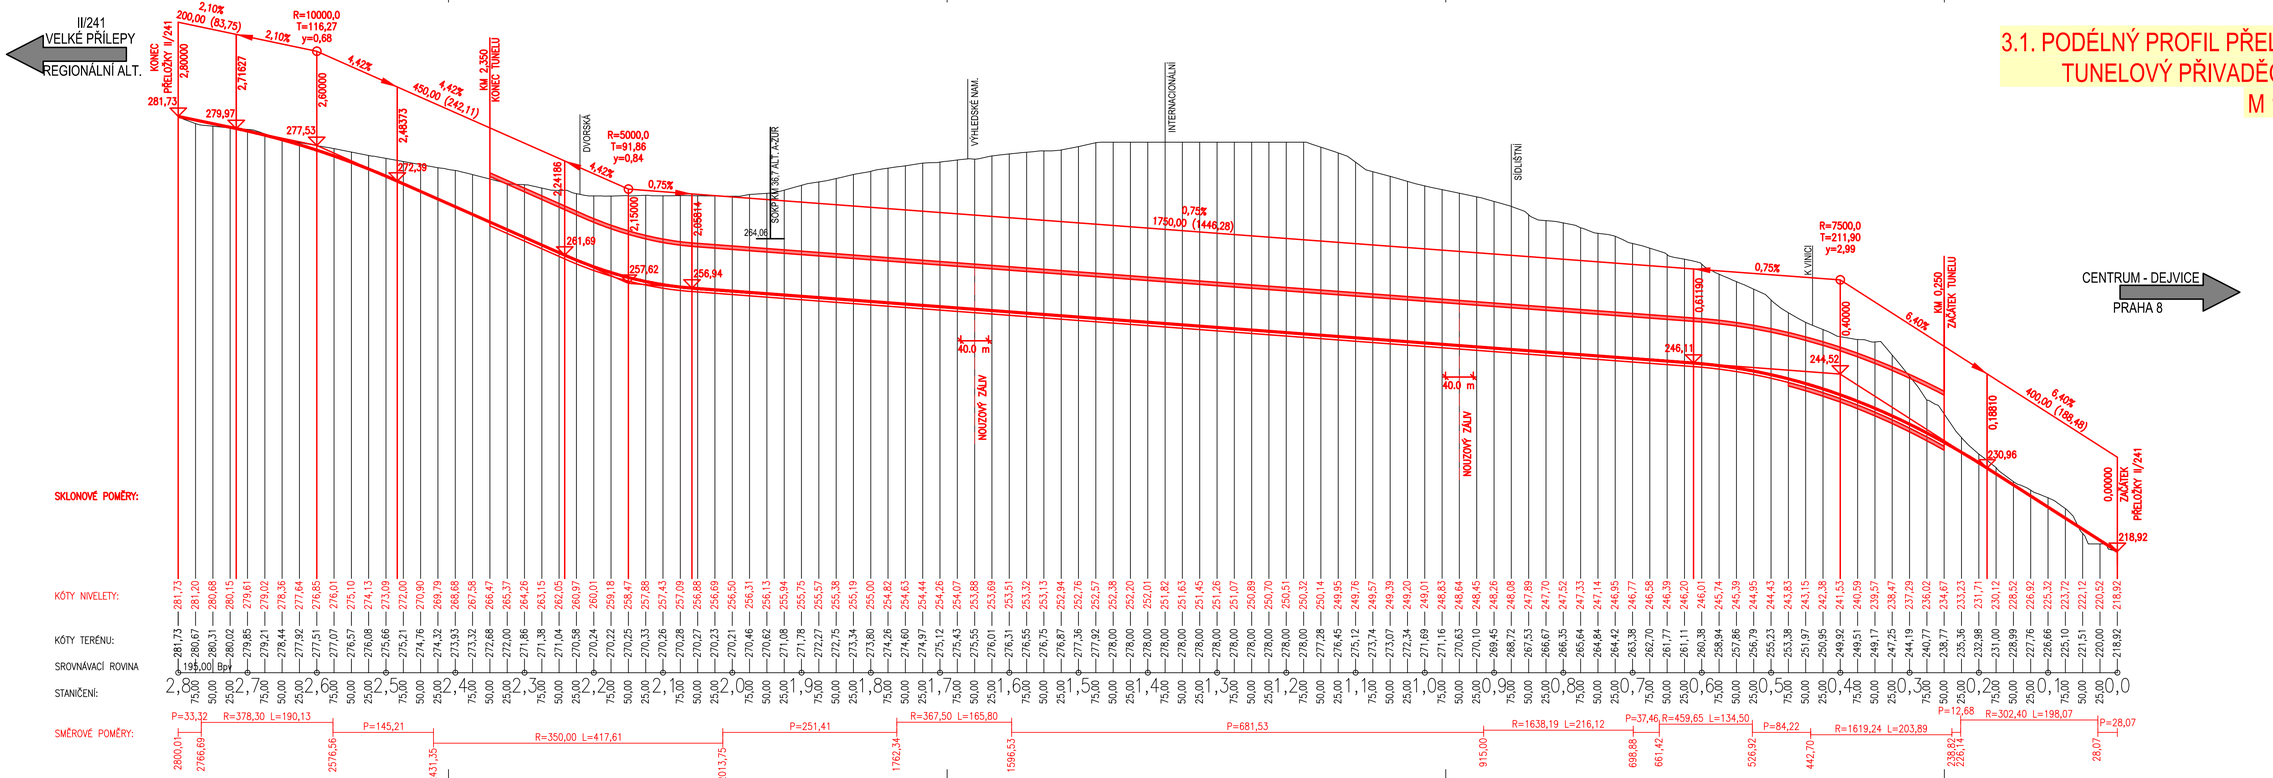3.1. PODÉLNÝ PROFIL PŘELOŽKY II/241
TUNELOVÝ PŘIVADĚČ KAMÝCKÁ
M 1 : 4 000/400