


Středočeský kraj

The logo for the Central Bohemian Region (Středočeský kraj) consists of a red banner with a white border and a blue banner below it, both with a pointed right side. The text "Středočeský kraj" is written in white on the red banner.

Středočeský kraj

II/240 a II/101, přeložka silnic v úseku D7 - D8

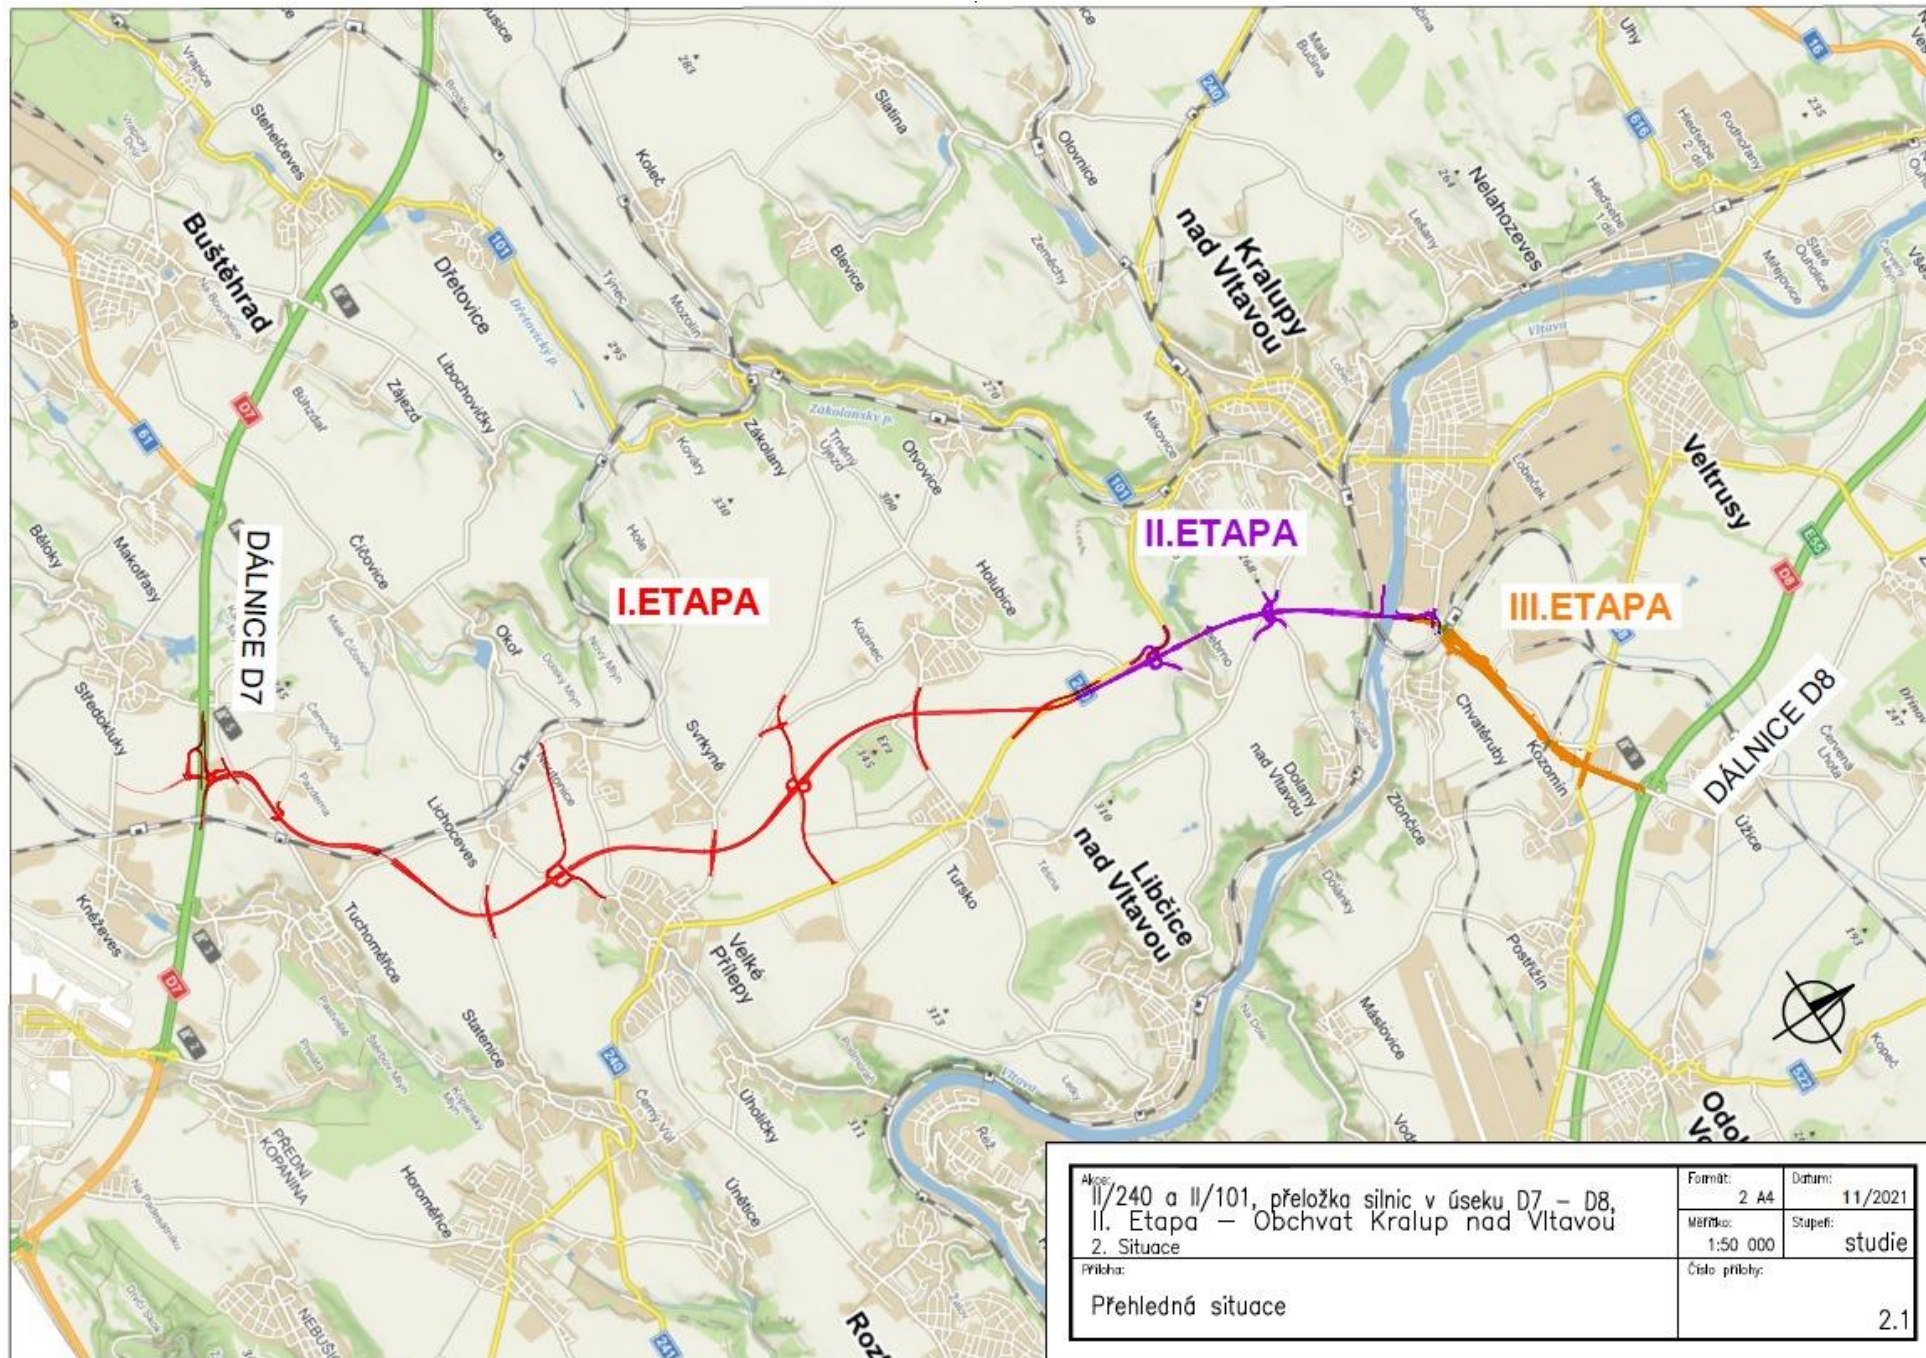

Akce: II/240 a II/101, přeložka silnic v úseku D7 – D8, II. Etapa – Obchvat Kralup nad Vltavou		Formát: 2 A4	Datum: 11/2021
2. Situace		Měřítko: 1:50 000	Stupeň: studie
Příloha: Přehledná situace		Číslo přílohy: 2.1	

II/240 a II/101, přeložka silnic v úseku D7 - D8

- Na 2. etapě, tj. Obchvatu Kralup nad Vltavou probíhá archeologický průzkum, dokončuje se PDPS
- Na 1. a 3. etapě probíhá zpracování DÚR popř. IČ k ÚR
- Celá hlavní stavba se bude realizovat na základě požadavků SEA a EIA jako celek

II/240 a II/101, přeložka silnic v úseku D7 - D8, I. etapa - D7 MÚK Středokluky - Obchvat Kralup nad Vltavou

- Investorská příprava a realizace je financována ze SFDI – účelové dotace.
- Geologický průzkum a zaměření dokončeno a předáno zhotoviteli PD.
- Projekční práce ve stupni DÚR.
- Chybí ZÚR, III. aktualizace nejdříve ke konci roku 2022, v souladu se ZÚR koordinována projekční příprava

II/240 a II/101, přeložka silnic v úseku D7 - D8, II. etapa - Obchvat Kralup nad Vltavou

- Investorská příprava a realizace je financována ze SFDI – účelové dotace.
- Probíhá archeologický průzkum.
- Realizace PDPS pro I. etapu, tj. přeložky sítí, SO drah a vymístění místních silnic.
- Prováděny výkupy pozemků.
- Drážní povolení je pravomocné. Probíhá vodoprávní a hlavní stavební řízení.

- II/240 a II/101, přeložka silnic v úseku D7 - D8, III. etapa
- Obchvat Kralup nad Vltavou - D8 MÚK Úžice
 - Investorská příprava a realizace je financována ze SFDI – účelové dotace.
 - Dokončena DÚR, probíhá územní řízení.
 - Zároveň probíhá geotechnický průzkum s návazností na projektování DSP/PDPS.

Děkuji za pozornost.

Ing. Bc. Jiří Snížek
náměstek hejtmanky Středočeského kraje pro oblast
regionálního rozvoje a územního plánování
snizek@kr-s.cz