


SCHÉMA - ZAHRADY SE HŘBITOVEM U KAPLE SV. VÁCLAVA

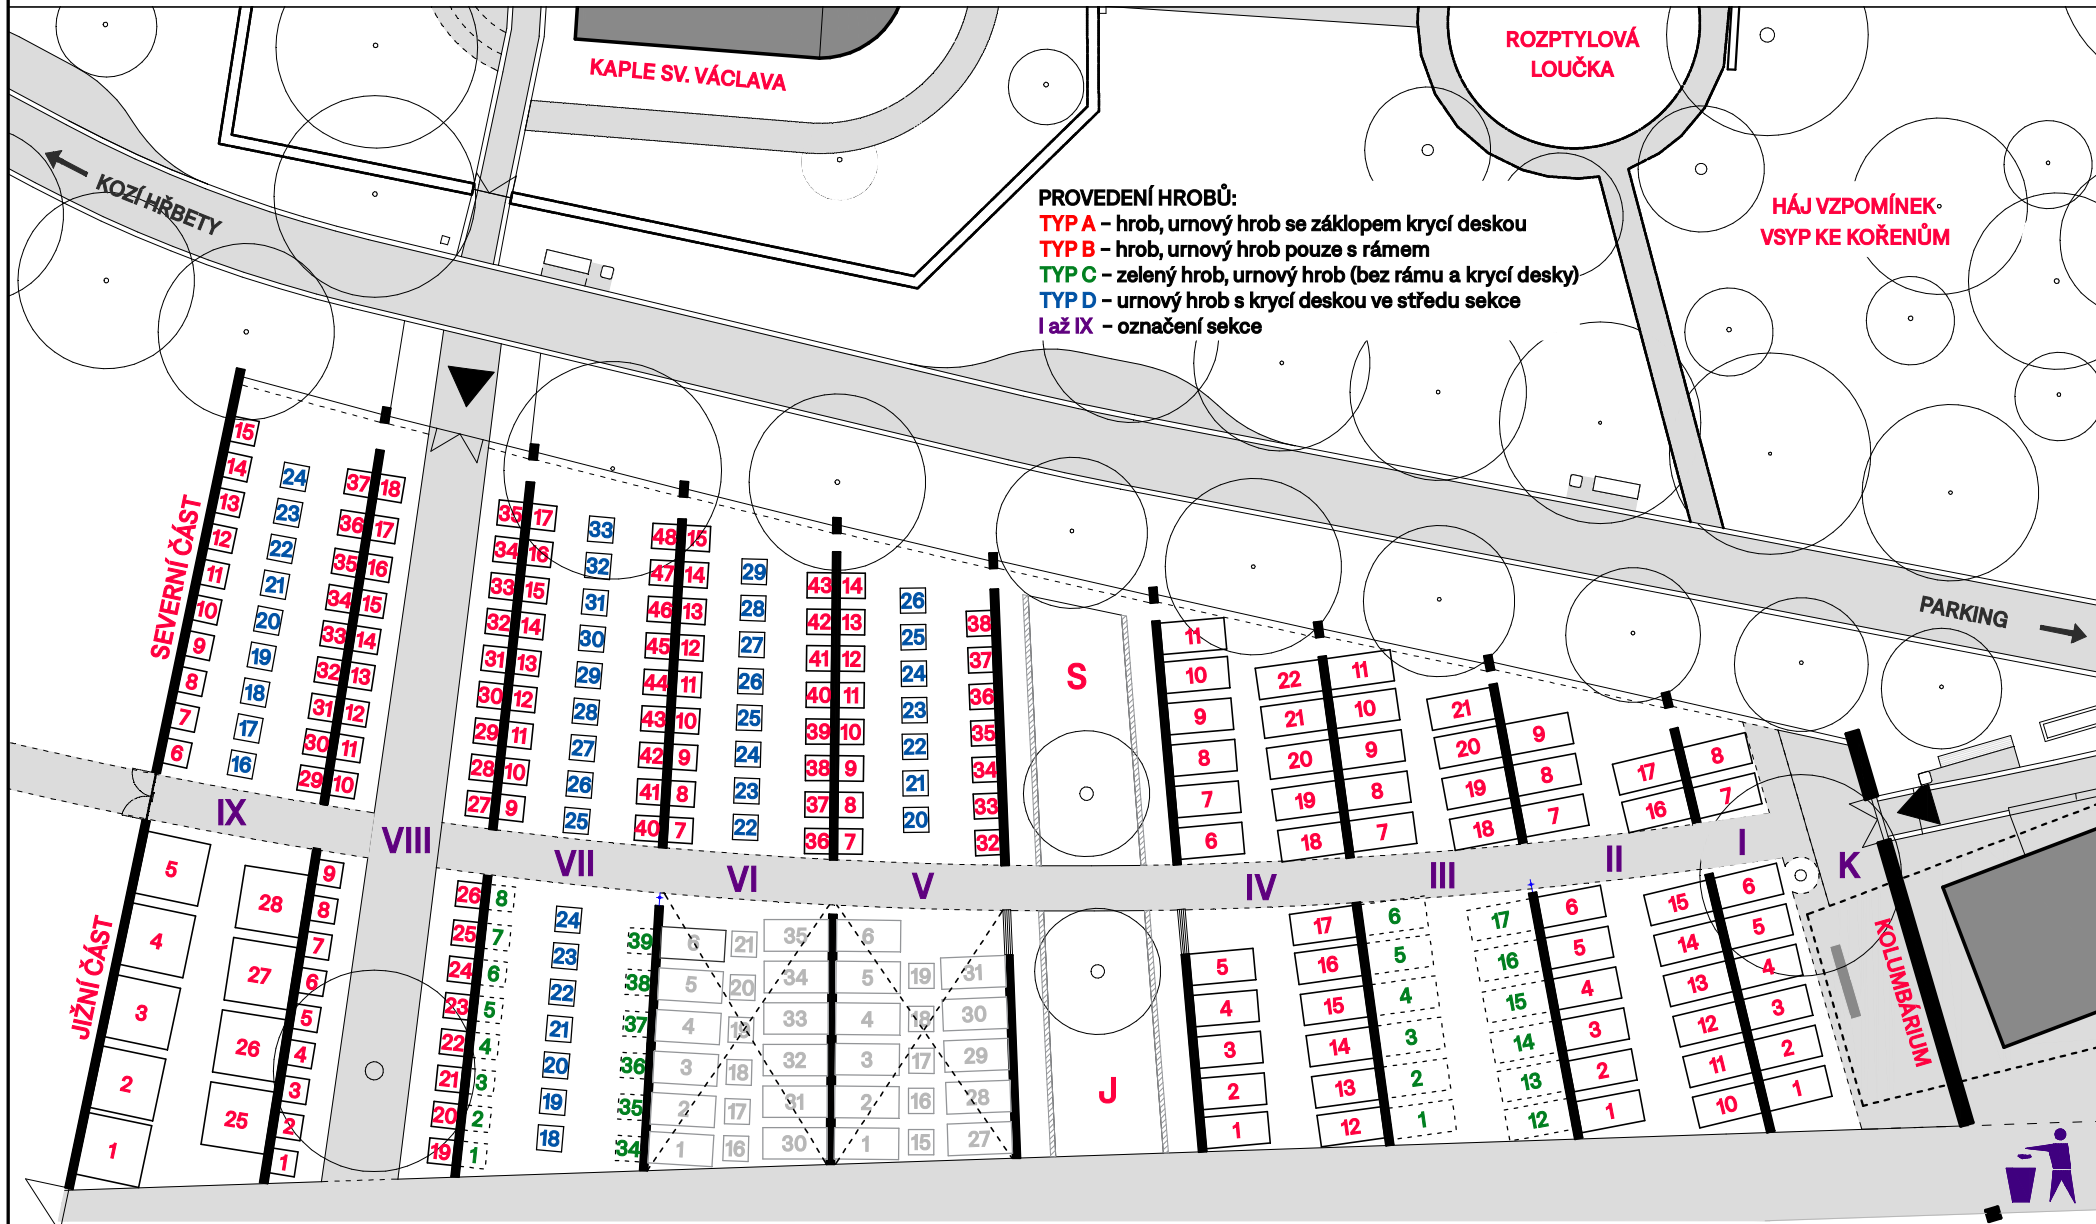

URNOVÉ HROBY
TYP A, B
TYP D
DVOJHROBY TYP A, B

URNOVÉ HROBY
TYP A, B

URNOVÉ HROBY
TYP A, B
TYP C
TYP D

URNOVÉ HROBY TYP A, B
URNOVÉ HROBY TYP D
DOČASNĚ BLOKOVANÁ ČÁST

VSYP OVÁ LOUČKA

HROBY TYP A, B

HROBY TYP A, B
HROBY TYP C

HROBY TYP A, B

KOLUMBÁRIUM
HROBY TYP A, B