


VSÝPOVÁ LOUČKA J

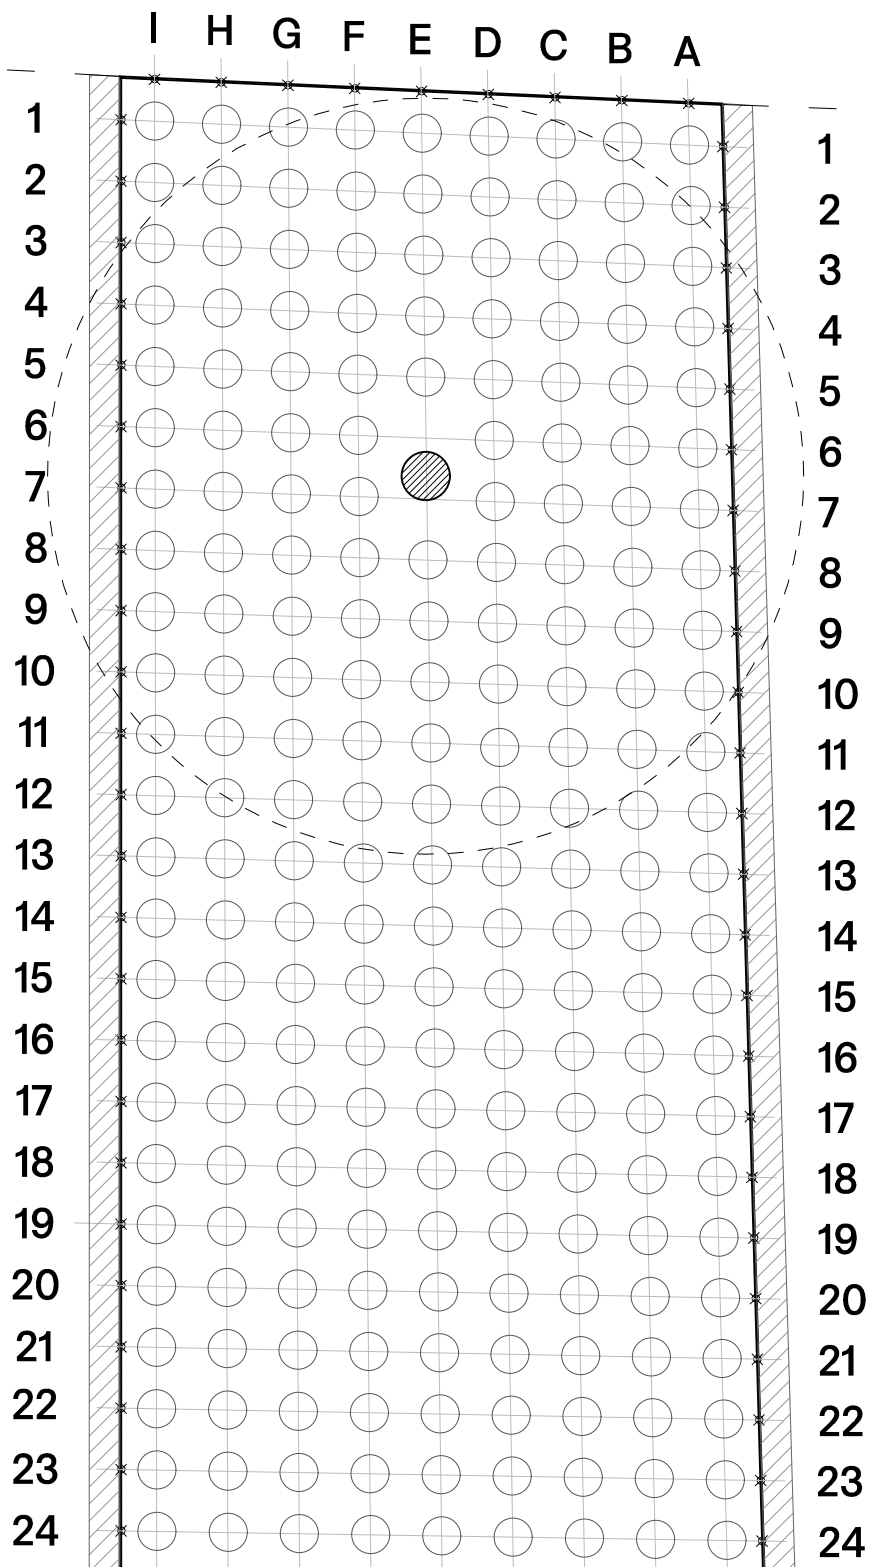

PRUH (200mm) PRO
POKLÁDÁNÍ
VZPOMÍNKOVÝCH
PŘEDMĚTŮ

PRUH (200mm) PRO
POKLÁDÁNÍ
VZPOMÍNKOVÝCH
PŘEDMĚTŮ