D0 518 RUZYNĚ - SUCHDOL

C.2.3 KOORDINAČNÍ SITUACE DÍL 3, km 35,0 - 36,0

MĚŘ. 1:1000

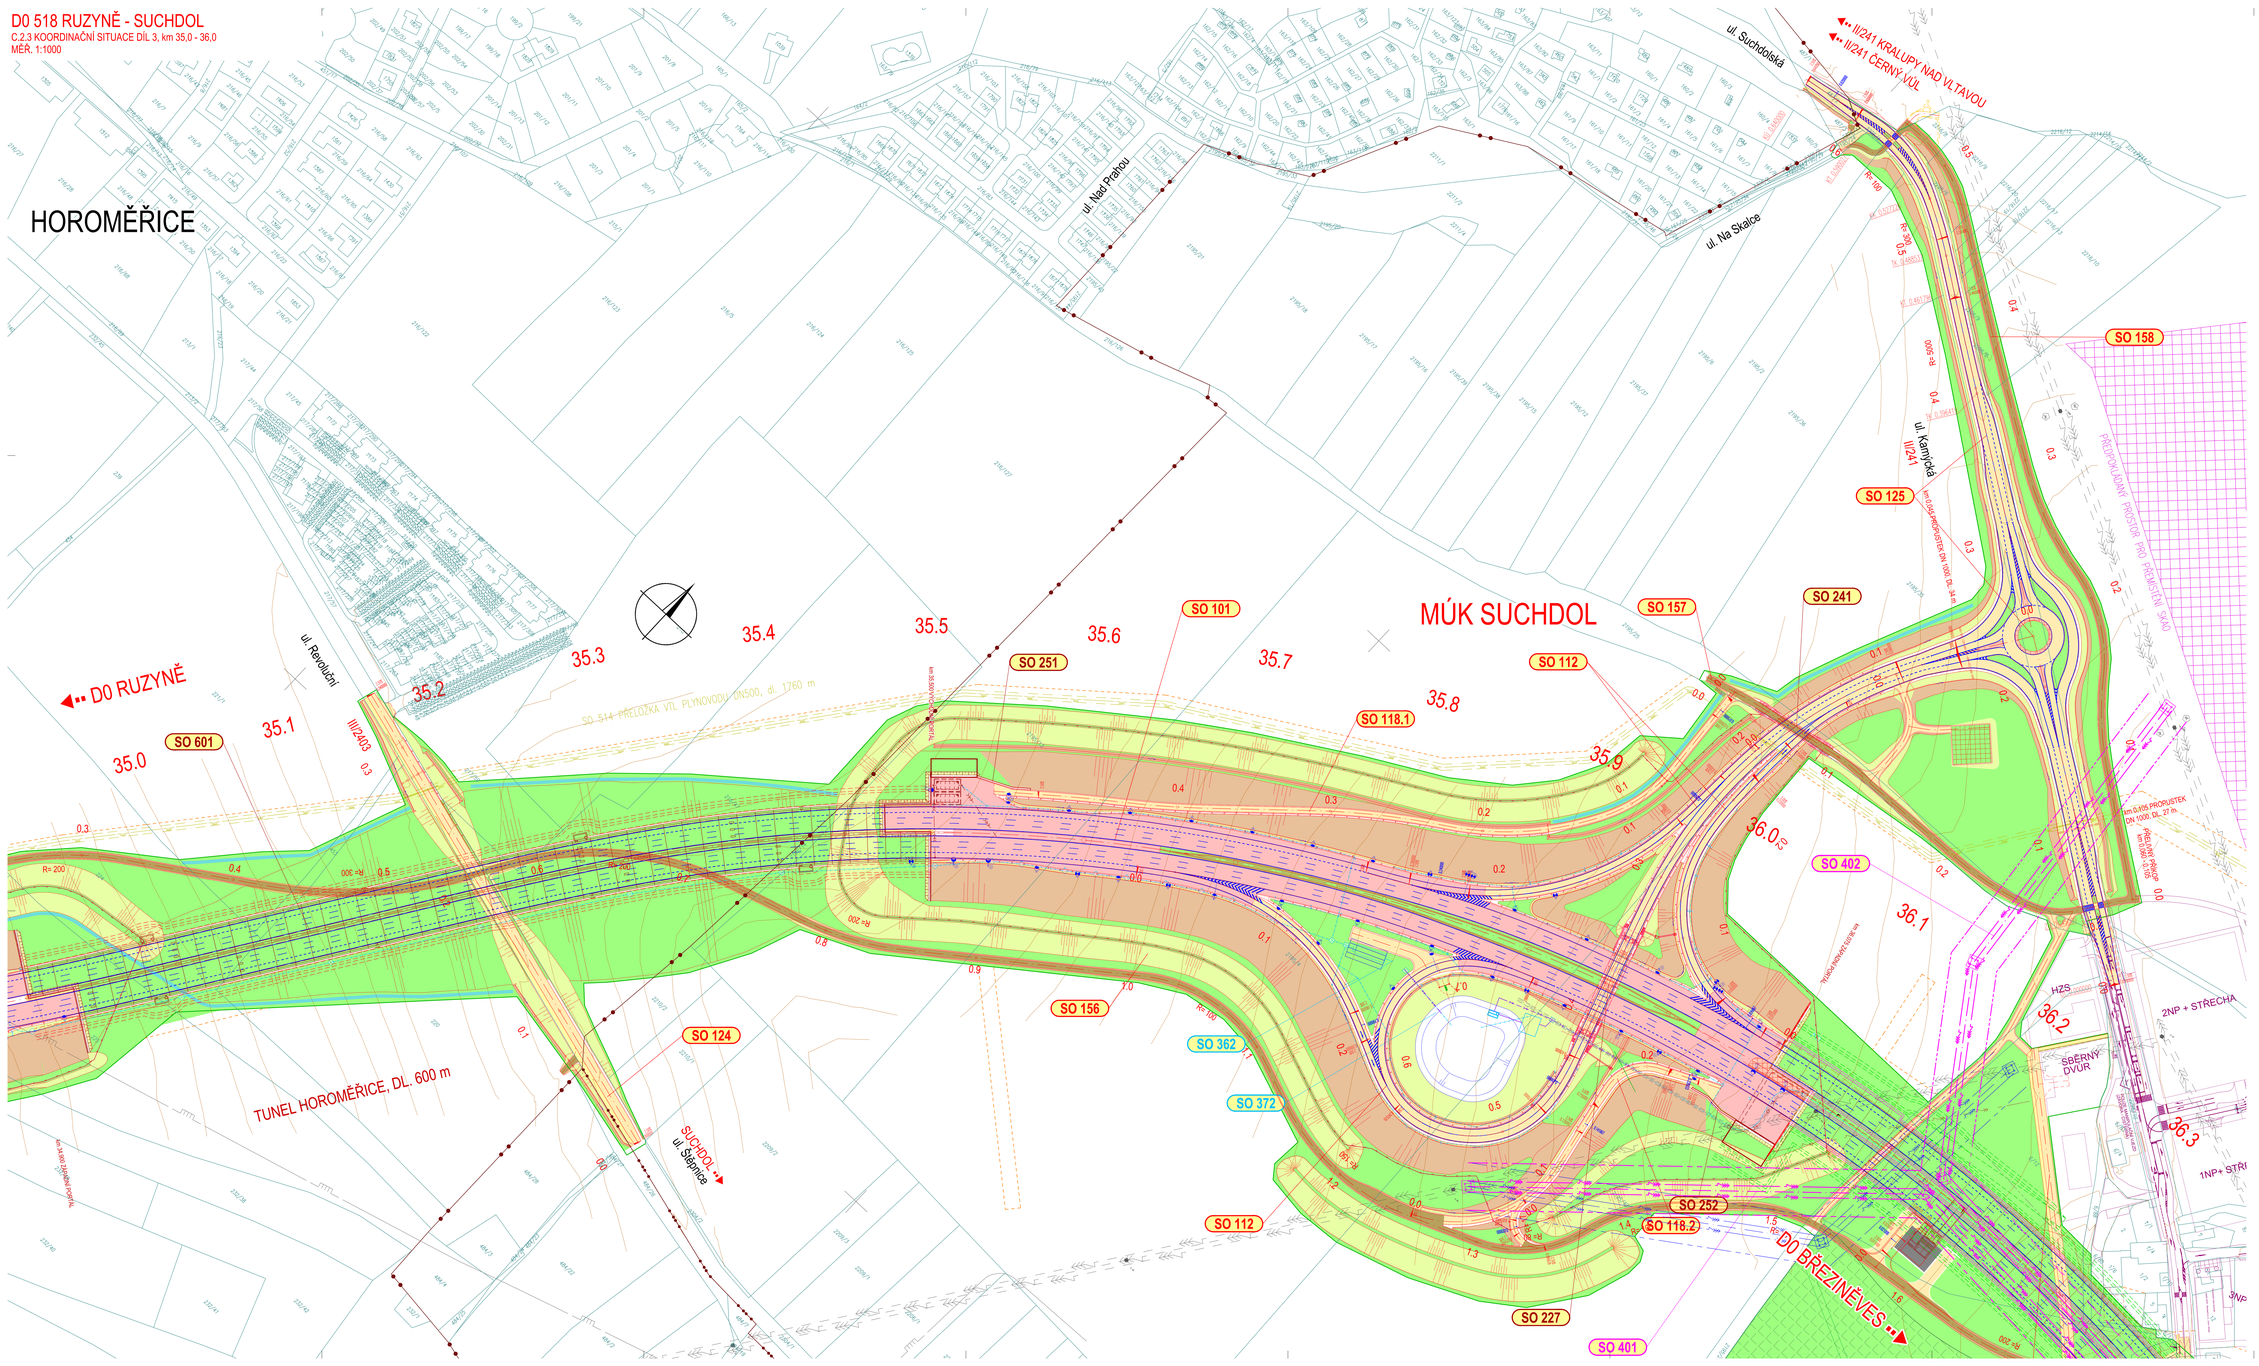

SEZNAM OBJEKTŮ

ŘADA 000 - PŘÍPRAVNÁ STAVENIŠTĚ

SO 001 Demolice

SO 002 Provizorní komunikace

ŘADA 100 - POZEMNÍ KOMUNIKACE

SO 101 Hlavní trasa km 29,990 - 38,250

SO 110 MÚK Přední Kopanina

SO 111 MÚK Horoměřice

SO 112 MÚK Suchdol

SO 113 MÚK Ruzyňská

SO 114 Sjezd na Ruzyně v km 31,0 vlevo

SO 117 Sjezdový nájezd v km 31,0 vpravo

SO 118 Sjezdový nájezd v km 35,6 vlevo, 36,0 a 36,2 vpravo

SO 119 Sjezdový nájezd v km 36,2 vpravo a km 36,1 vpravo

SO 120 Křižovatka Kamýcká s Ruzyňskou

SO 121 Přeložka ul. Kamýcká u ul. Tuchoměřického

SO 122 Přeložka ul. II/2404, ul. Hrdlořezy

SO 123 Úprava ul. II/240, ul. Veltvrská, ul. Horoměřická

SO 124 Úprava ul. II/2403, ul. Šáponice

SO 125 Přeložka ul. II/241, ul. Kamýcká

SO 126 Prodloužení ul. Nad Mlýnem, km 35,8 - 36,8

SO 126.2 Prodloužení ul. Nad Mlýnem - Za kaskádou km 36,6 - 37,2

SO 126.5 Prodloužení ul. Čestlické, km 36,9 - 37,3 vpravo

SO 126.4 Nová komunikace, km 27,2 vpravo

SO 126.5 Přeložka ulice Suchdolská, km 37,3

SO 126.6 Nová komunikace - Na Vrchmezích, km 27,7

SO 126.8 Prodloužení ul. Revoluční/Jedlická, km 37,9 - 38,0

SO 126.9 Prodloužení ul. Olšinská, km 38,0 vpravo

SO 127.1 Nová komunikace ul."Jedová", km 37,2 - 38,1 vlevo

SO 127.4 Nová komunikace, km 36,8 - 36,9 vpravo

SO 127.5 Nová komunikace, km 37,0 - 37,1 vpravo

SO 128 Přeložka ulice Na Ruzyňské

SO 129 Úprava ulice Kamýcká - jih

SO 129.2 Úprava ul. Kamýcká vč. boky MHD

SO 131 Stezka pro pěší a cyklisty km 36,57

SO 132 Stezka pro pěší a cyklisty km 36,60 - 36,75 sever

SO 133 Stezka pro pěší a cyklisty km 36,66 - 36,92 jih

SO 134 Stezka pro pěší a cyklisty km 36,81 - 37,06 jih

SO 135 Stezka pro pěší a cyklisty km 37,07 - 37,57 sever

SO 136 Stezka pro pěší a cyklisty km 37,14 - 37,67 jih

SO 137 Stezka pro pěší a cyklisty km 37,67 - 38,2

SO 138 Stezka pro pěší a cyklisty nad/pod/vedle tunelu Ruzyňka

SO 139 Stezka pro pěší a cyklisty km 38,2 - 38,3

SO 150.1 Stezka pro pěší a cyklisty km 30,3 - 31,1 vlevo

SO 150.2 Stezka pro pěší a cyklisty km 31,1 - 32,0 vlevo

SO 150.3 Stezka pro pěší a cyklisty km 31,6 vpravo

SO 151 Polní cesta km 32,05

SO 152 Stezka pro pěší a cyklisty km 32,05 - 33,9 vpravo

SO 153 Polní cesta v km 33,9

SO 154 Stezka pro pěší a cyklisty km 33,9 - 34,35 vlevo

SO 155 Stezka pro pěší a cyklisty km 34,35 - 34,65 vlevo/vpravo km 34,35

SO 156 Stezka pro pěší a cyklisty km 34,35 - 36,4 vlevo i vpravo

SO 157 Přeložka polní cesty přes větev A MÚK Suchdol km 35,9 - 36,2

SO 158 Stezka pro pěší a cyklisty podél ulice Kamýcké

SO 170 Provizorní komunikace

SO 190 Dopravní značení - značení

SO 190.1 DZ DO 518 svislé/vodorovné a svislé

SO 190.2 DZ DO 518 portály

SO 190.3 Provizorně dopravní značení

SO 193 Dopravní značení - silnice II. a III. třídy

SO 194 Dopravní značení - MK

ŘADA 200 - MOSTY A ZDI

SO 220 Nadjezd KHZ, větev B MÚK Přední Kopanina

SO 221 Nadjezd KHZ, větev A MÚK Přední Kopanina

SO 222 Nadjezd silice K Tuchoměřičkám

SO 223 Nadjezd polní cesty - biokoridor

SO 224 Nadjezd silnice II/241

SO 225 Nadjezd silnice II/240 Křížkách - biokoridor

SO 226 Nadjezd silnice II/240

SO 227 Nadjezd KHZ, větev MÚK Suchdol

SO 240 Nadjezd polní cesty - biokoridor

SO 241 Nadjezd polní cesty

SO 250 Zárubní zeď u tunelu Horoměřice

SO 251 Zárubní zeď u tunelu Horoměřice

SO 252 Zárubní zeď u tunelu Suchdol

SO 253 Opěrné a zárubní zdi u tunelu Ruzyňka

ŘADA 300 - VODOHOSPODÁŘSKÉ OBJEKTY

SO 301 Dešťová kanalizace

SO 331

SO 332

SO 333

SO 334

SO 335

SO 336

SO 340

SO 341

SO 342

SO 343

SO 344

SO 345

SO 346

SO 347

SO 348

SO 351 Přípojka pořízení vody pro tunel Horoměřice

SO 361 Přípojka pořízení vody pro tunel Suchdol a Ruzyňka

SO 362 DUN Suchdol

SO 363 DUN Suchdol - výtlačný

SO 364 DUN Suchdol - Za Hájem

SO 371 RN Horoměřice

SO 372 RN Suchdol - výtlačný

ŘADA 400 - ELEKTRO A SDĚLOVACÍ OBJEKTY

SO 401 Přeložka vedení VN v km 35,9 - 36,2 - PRE

SO 402 Přeložka vedení 2x110 kV v km 36,1 - 36,2 - ČEZ

SO 430 Veřejné osvětlení Návrh trasy

SO 491 System DIS-SOS - kabelové vedení

SO 492 System DIS-SOS - hlásky

SO 493 System DIS-SOS - hlásky s prostoupy

SO 494 System DIS-SOS - hlásky pro optické kabely

SO 495 System DIS-SOS - metaměsíenice

SO 496 System DIS-SOS - automatické ačkade dopravy

SO 497 System DIS-SOS - kamerový dohled

SO 498 System DIS-SOS - měřicí kabely RSD

SO 499.3 Rozvod v kovových trubách

SO 499.4 EZS

ŘADA 500 - TRUBNÍ VEDÉNÍ

SO 510 Ochrana VTL plynovodu DN 500

SO 511 Přeložka VTL plynovodu DN 500

SO 512 Přeložka VTL plynovodu DN 500

SO 513 Přeložka VTL plynovodu DN 500

SO 514 Přeložka VTL plynovodu DN 500

SO 515 Propojení PRS - GASNET

SO 516 VTL Přípojka pro RS

SO 517 VTL Přípojka

SO 518 Přeložka VTL plynovodu DN 300

SO 519 Přeložka VTL plynovodu DN 300

SO 520 Přeložka STL plynovodu PE 225

SO 521 Přeložka STL plynovodu PE 225

SO 522 Přeložka STL plynovodu

SO 523 Přeložka STL plynovodu

ŘADA 600 - OBJEKTY PODZEMNÍCH STAVEB

SO 601 Tunel Horoměřice

SO 602 Tunel Suchdol

SO 603 Tunel Ruzyňka

SO 604 Tunel Suchdol - šachta a lávka do Vltavy

ŘADA 700 - OBJEKTY PODZEMNÍCH STAVEB

SO 760 Protihluková stěna km 30,34 - 30,67 vlevo

SO 761 Protihluková stěna km 30,67 - 31,1 vlevo a vpravo

SO 762 Protihluková stěna km 33,9 vlevo a vpravo

SO 763 - Protihluková stěna u MÚK Ruzyňská

ŘADA 800 - OBJEKTY ÚPRAVY ÚZEMÍ

SO 801 Vegetační úpravy - RSD

SO 802 Vegetační úpravy na sil. II. a III. třídy

SO 803.1 Vegetační úpravy na MK

SO 803.2 Vegetační úpravy na MK

SO 810 Rekultivace

SO 830 Úprava terénu

SO 861 Opocení dálnice

LEGENDA:

- NOVÝ STAV
- STÁVAJÍCÍ STAV
- SOUVISEJÍCÍ STAVBA
- PRŮLEHY
- TRVALÝ ZÁBOR
- HRANICE KATASTRŮ
- HRANICE POZEMKŮ (PARC. Č.)

LEGENDA PLOCH :

- VOZOVKA DÁLNICE
- VOZOVKA SILNICE, MÍSTNÍ KOMUNIKACE
- VOZOVKA POLNÍ CESTY, STEZKY A SJEZDY
- CHODNÍK / CHODNÍKOVÝ PŘÍJEZD
- PLOŠINA (NEPŘEKOČITELNÉ / ZÁTĚŽOVACÍ PLOŠINA KCE)
- VÝKOP
- NÁSYP
- ZELEŇ, TERÉNNÍ ÚPRAVA / ZATRAVŇOVACÍ TVÁRNICE
- REKULTIVACE
- TERÉNNÍ MODELACE
- PŘEDNOSTNÍ MAJETKOPRÁVNÍ ČINNOST

LEGENDA SÍTÍ:

STÁVAJÍCÍ

- VODOVOD PITNÁ
- KANALIZACE DEŠŤOVÁ
- KANALIZACE SILNIČNÍ
- VEDENÍ - NN
- VEDENÍ - VN
- VEDENÍ - VVN
- SDĚLOVACÍ
- VEŘEJNÉ OSVĚTLENÍ
- PLYN - STL
- PLYN - VTL

NOVÉ:

- VODOVOD PITNÁ
- KANALIZACE DEŠŤOVÁ
- KANALIZACE SILNIČNÍ
- VEDENÍ - NN
- VEDENÍ - VN
- VEDENÍ - VVN
- SDĚLOVACÍ
- VEŘEJNÉ OSVĚTLENÍ
- PLYN - STL
- PLYN - VTL

LEGENDA BIOPÁSEM:

- NADREGIONÁLNÍ BIOCENTRUM
- REGIONÁLNÍ BIOCENTRUM
- LOKÁLNÍ BIOCENTRUM FUNKČNÍ
- NADREGIONÁLNÍ BIOKORIDOR
- OCHRANNÉ PÁSMO NRBK
- LOKÁLNÍ BIOKORIDOR FUNKČNÍ
- LOKÁLNÍ BIOKORIDOR NEFUNKČNÍ
- INTERVENČNÍ PRVEK
- MALOPLOŠNÉ ZCHU
- VYHLÁŠENÉ OCHRANNÉ PÁSMO ZCHU
- PŘÍRODNÍ PARK
- EVROPSKY VÝZNAMNÁ LOKALITA NATURA 2000

ČÁST C

KONCEPT

Souřadnicový systém S-JTSK, Výškový systém Bpv

ŘEDITELSTVÍ SILNIC A DÁLNIC

Zpracovatel:

ŘEDITELSTVÍ SILNIC A DÁLNIC s. p.
Čerčanská 2023/12
140 00 Praha 4

Hlavní inženýr projektu: Ing. Dominika URBANOVÁ, Ev. číslo: 13-507-0	Zpracováno JPO: SDRUŽENÍ PRAGOPROJEKT/MOTT MACDONALD s. ř. S.R. Hlavní inženýr projektu: Ing. Petr MIREK, a. Radlická 1980/15, 147 54 Praha 4	Objednatel: Středočeský kraj, Mostecká 1, 118 01 Praha 1
Zodpovědný projektant: Ing. Petr MIREK	Zodpovědný projektant: Ing. Dominika URBANOVÁ	Zástupce zodpovědného projektanta: Ing. Petr MIREK
Technický kontrolor: Ing. Pavla TAMCHYNA	Hlavní inženýr projektu: Ing. Dominika URBANOVÁ	Zástupce hlavního inženýra projektu: Ing. Petr MIREK

Zpracovatel část PD: PRAGOPROJEKT, a.s., A. Radlická 1980/15, 147 54 Praha 4, IČO: 45272363, www.pragoprojekt.cz, zápis do OR/Mě Praha, oddíl B, vložka 2216

Kraj:	HL. MĚSTO PRAHA, STŘEDOČESKÝ	Ev. číslo:	13-507-0
Místo stavby:	PRŮHON KORNÍNA, NEBUŽELY, HOROMĚŘICE, LYSOLAJE, SUCHDOL, SEDLEC	Ev. okres:	96-109
Objednatel:	ŘSD s. p., ČERČANSKÁ 2023/12, 140 00 PRAHA 4	Datum:	06/2026
Název stavby:	D0 518 RUZYNĚ - SUCHDOL	Formát:	24x44
		Měřítko:	1:1000
Část:	C. SITUAČNÍ VÝKRESY	Stupeň:	DPS
Název výkresu:	KATASTRÁLNÍ SITUACE DÍL 3, km 35,0 - 36,2	Ev. přílohy: 3.3	Stupnice: