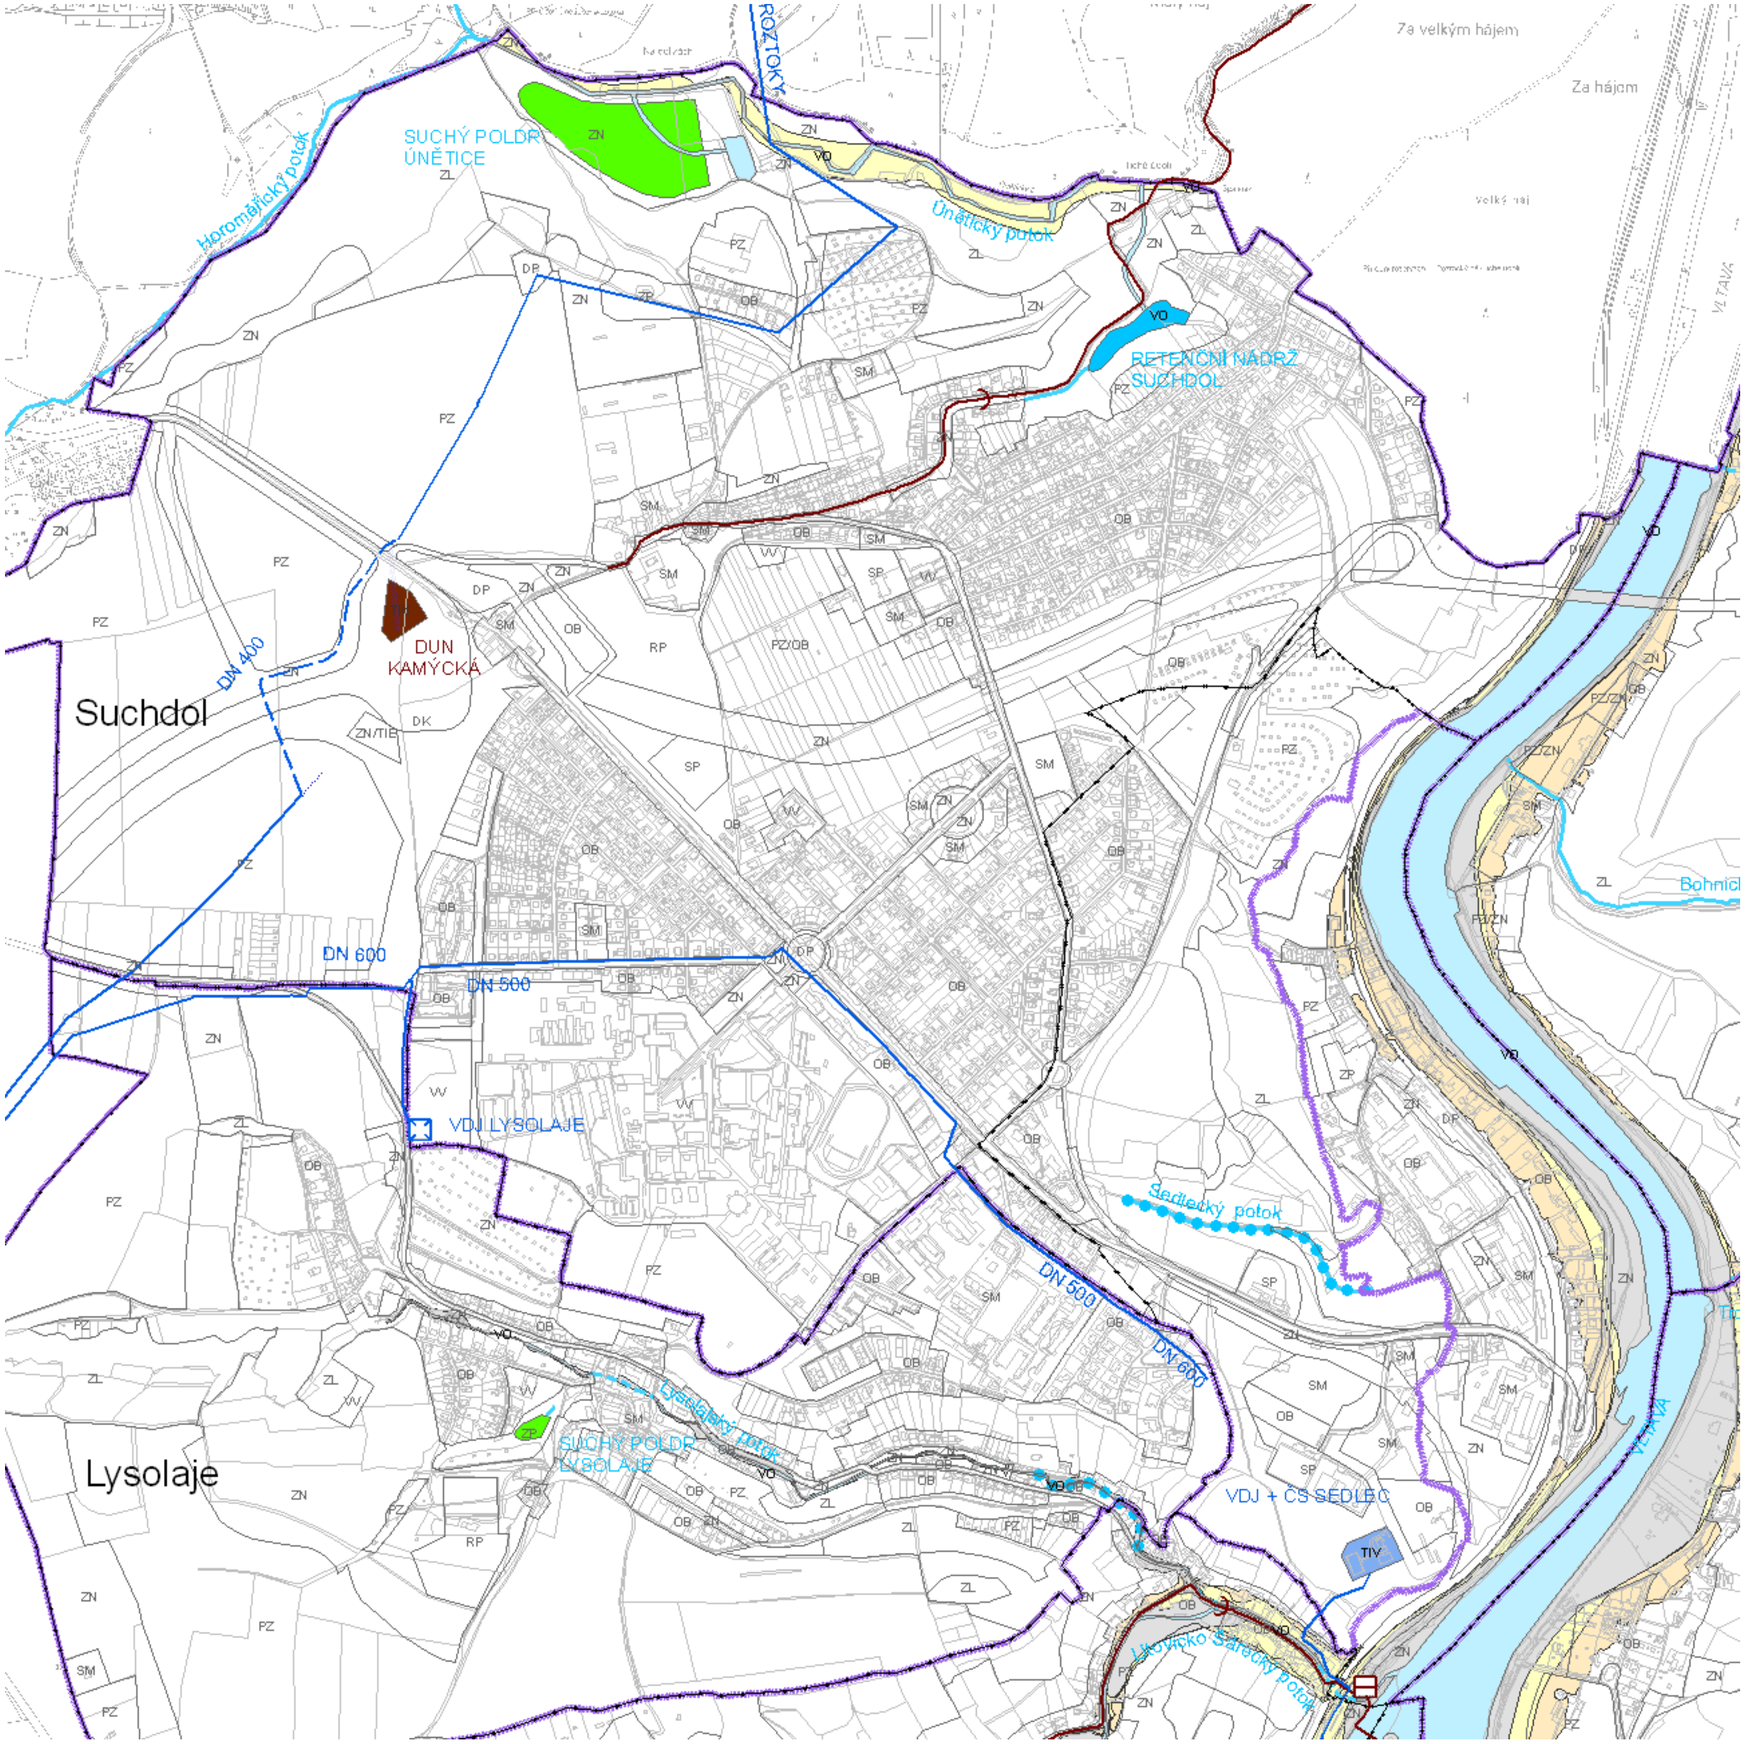

LEGENDA

ZÁVAZNÉ PRVKY

Vodní toky a plochy

STAV | NÁVRH | ÚZEMNÍ REZERVA

- VO | VO | VO/RZ — vodní plochy/nádrže, rybníky, mrtvá ramena toků
- vodní plochy - variantní řešení
- suché nádrže (suché poldry)
- vodní toky, kanály, náhony
- zatrubněné, zakryté toky
- revitalizace, úpravy a obnovy vodního toku
- protipovodňová opatření pro Q20/2
- protipovodňová opatření pro Q100

Kategorie záplavových území vodních toků

- A - určená k ochraně
- A1 - pro Q20/2
- A2 - pro Q100
- B - neprůtočná
- C - průtočné

Zásobování vodou

STAV | NÁVRH | ÚZEMNÍ REZERVA

- TIV | TIV | TIV/RZ — plochy vodárenských zařízení
- vodárenská zařízení (plochy menší než 5000 m²)
- vodovodní řady - pitná voda
- VARIANTA — vodovodní řady - pitná voda - variantní řešení
- vodovodní řady - pitná voda navržené k obnově
- vodovodní řady - užitková voda

Odkanalizování

STAV | NÁVRH | ÚZEMNÍ REZERVA

- TK | TK
- čistírny odpadních vod (plochy menší než 2000 m²)
- čerpací stanice
- dešťové usazovací nádrže (plochy menší než 5000 m²)
- záchytné nádrže (podzemní)
- kanalizační stoky

Odpadové hospodářství

STAV | NÁVRH | ÚZEMNÍ REZERVA

- TN | TN — plochy pro nakládání s odpady
- TR — plochy pro skládkování odpadů
- TR/XY — plochy pro skládkování odpadů - variantní řešení, navržené na změnu způsobu využití v územní rezervě
- XY — plochy s rozdílným způsobem využití

INFORMATIVNÍ PRVKY

STAV | NÁVRH | ÚZEMNÍ REZERVA

- malé vodní elektrárny
- kategorie záplavových území vodních toků: D - aktivní zóna
- plochy kanalizačních zařízení navržené na změnu způsobu využití území
- TN/XY — plochy pro nakládání s odpady navržené na změnu způsobu využití území v územní rezervě
- TR/XY — plochy pro skládkování odpadů navržené na změnu způsobu využití území v územní rezervě
- čistírny odpadních vod (plochy menší než 2000 m²) navržené ke zrušení
- kanalizační stoky navržené ke zrušení
- vodovodní řady - pitná voda navržené ke zrušení

PRVKY MAPOVÉHO DÍLA

- hranice hl. m. Prahy
- hranice městských částí
- hranice katastrálních území

Vodní a odpadové hospodářství

hlavní město Praha