Dopravně urbanistická studie TT Podbaba-Suchdol

Útvar rozvoje hl. města Prahy

6/2006

LEGENDA:

- HRANICE ŘEŠENÉHO ÚZEMÍ
- STÁVAJÍCÍ VRSTEVNICE PO 1M
- NAVRHOVANÉ OSY KOLEJÍ
- ILUSTRATIVNÍ NÁVRH MOŽNÉ ZÁSTAVBY
- KOMUNIKACE A PARKOVIŠTĚ
- POJÍŽDĚNÉ CHODNÍKY
- PĚŠÍ CESTY
- OSTATNÍ ZPEVNĚNÉ PLOCHY A TRAMVAJOVÉ TĚLESO
- TRAVMAJOVÉ TĚLESO SE ŠTĚRKOVÝM SVRŠKEM
- TRAVMAJOVÉ TĚLESO S TRAVNATÝM SVRŠKEM
- NAVRŽENÁ ZELEŇ VEŘEJNÁ
- NAVRŽENÁ ZELEŇ DOPLŇKOVÁ
- VODNÍ PLOCHY
- NAVRŽENÉ STROMY

DOPRAVNĚ URBANISTICKÁ STUDIE TRAMVAJOVÉ TRATI PODBABA-SUCHDOL

ÚTVAR ROZVOJE HL. M. PRAHY

K VINICI-NA RYBÁŘCE--ZEMĚDĚLSKÁ UNIVERSITA FUNKČNÍ VYUŽITÍ

Č.V.: B4.3	M 1:1000	DATUM: 6/2006

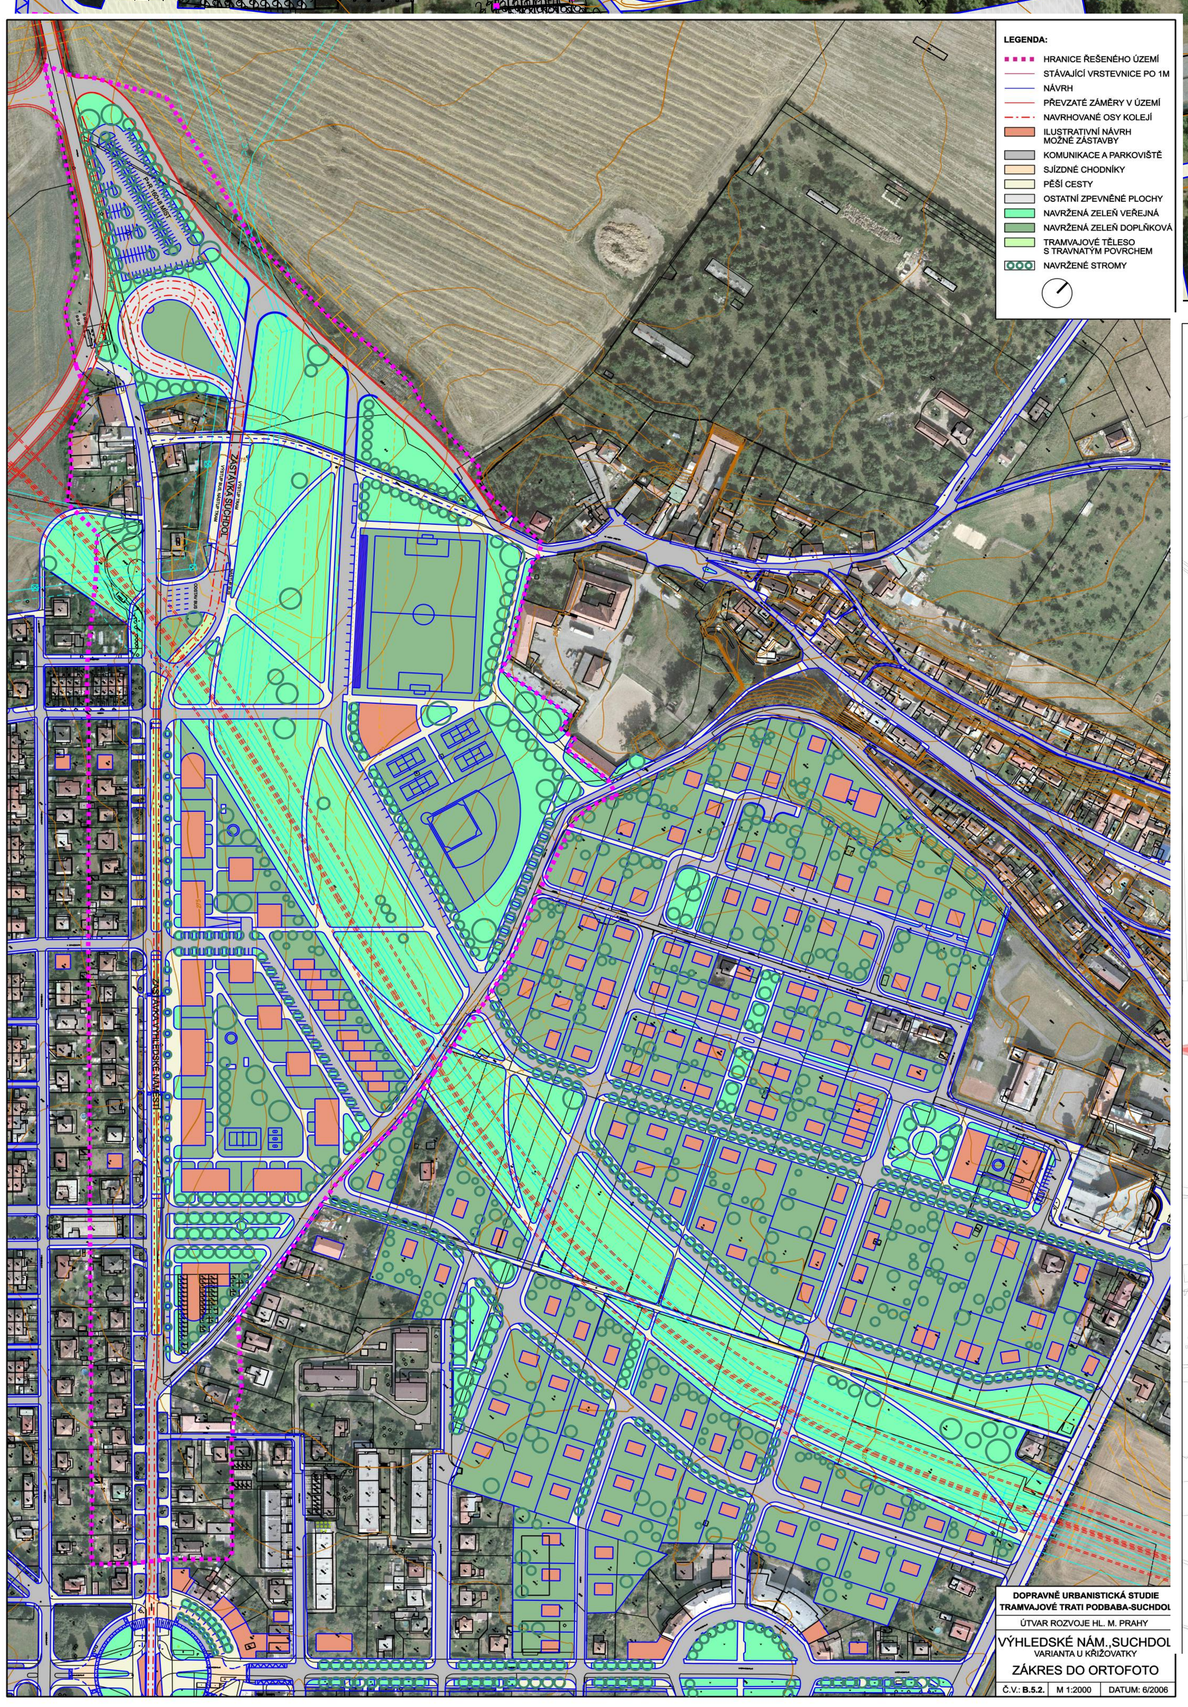

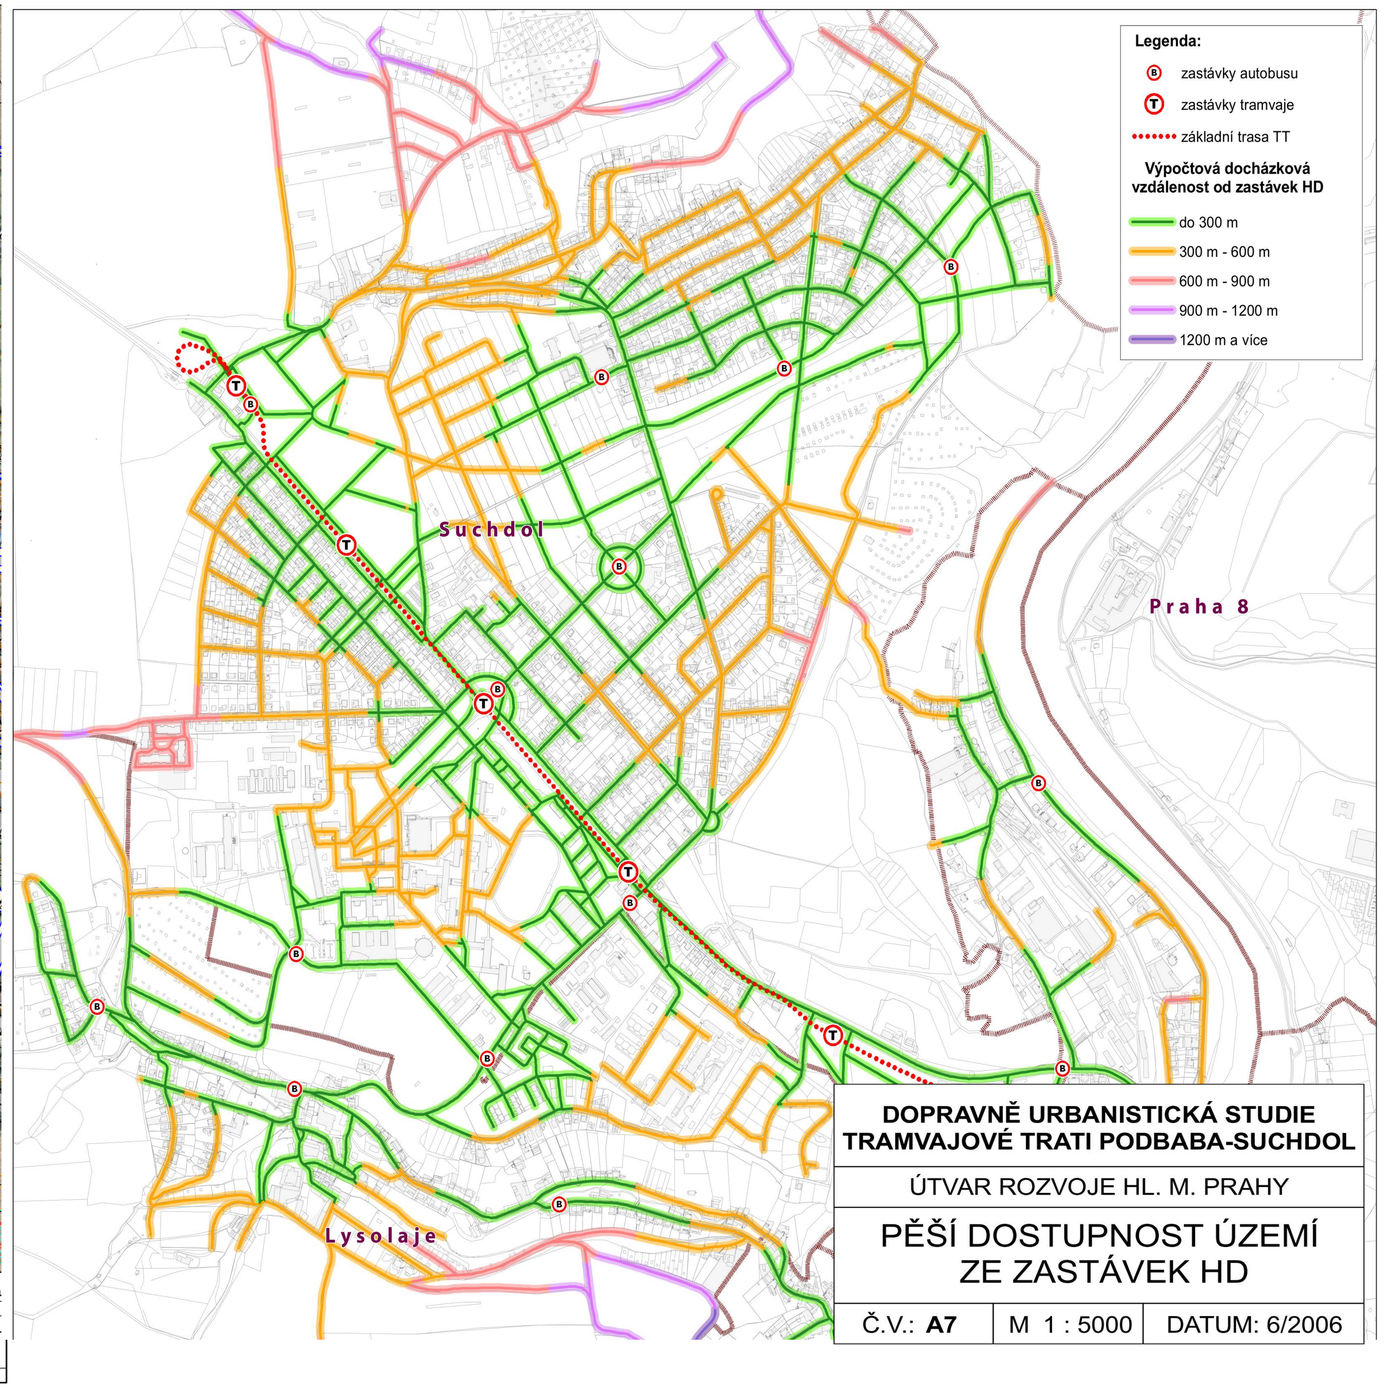

POHLEDY Z VYHLÍDKY "FARKY" BOHNICE NA NOVÝ SEDLEC, SUCHDOL, LYSOLAJE

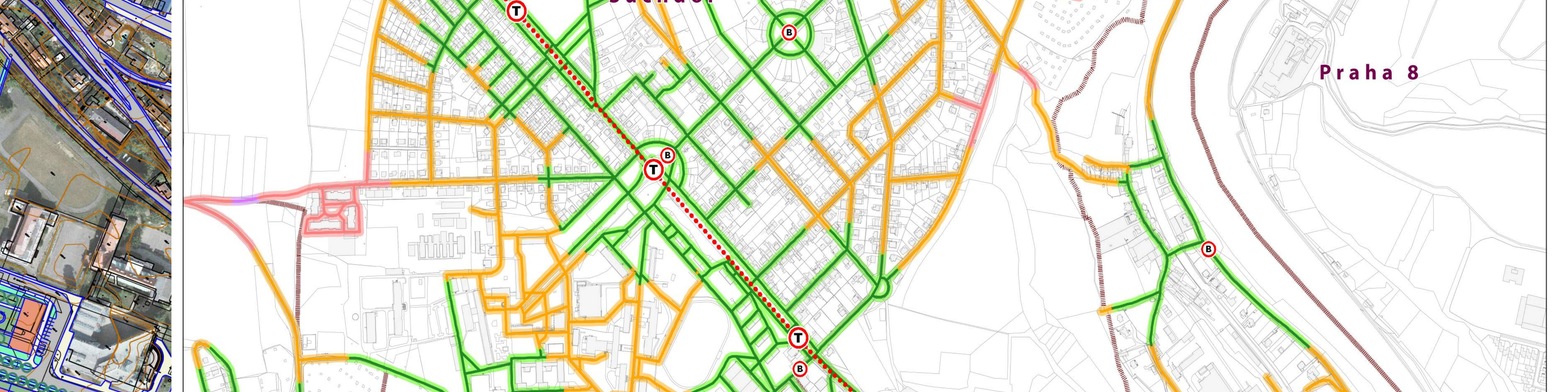

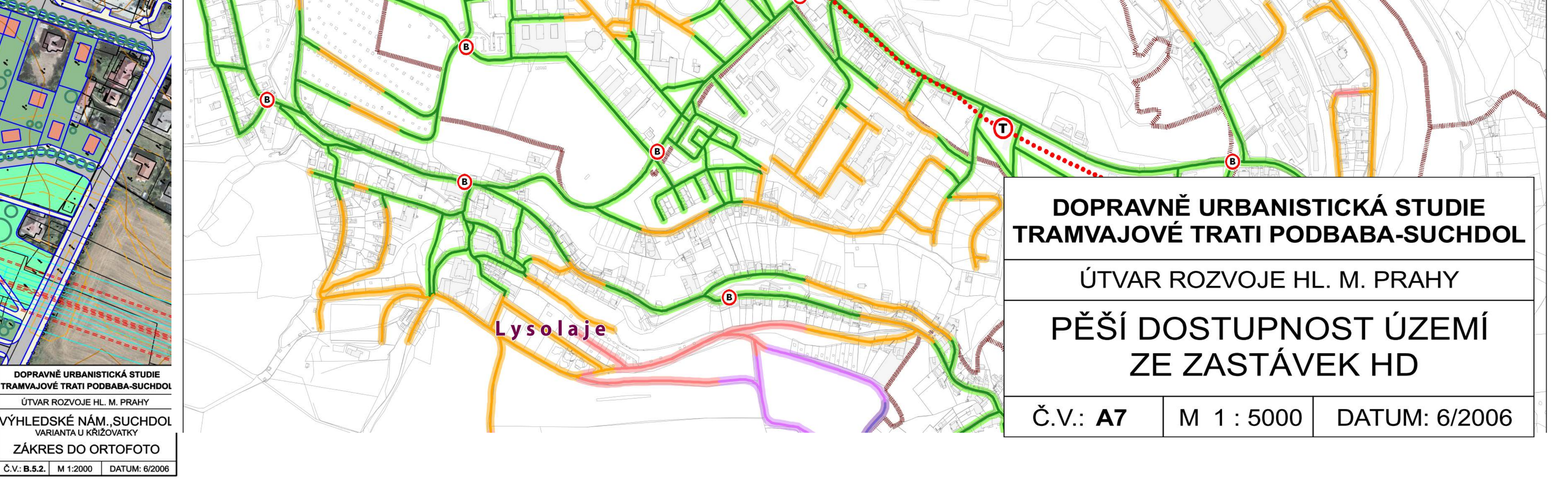

Ověřovací studie tramvajové trati Podbaba - Suchdol
12/2007
ZÁKRES DO FOTOGRAFIE
METROPROJEKT Praha a.s, DIPRO, spol. s r.o.