

LEGENDA

-  Navrhované provizorní dopravní značení E 13 text: „datum od-do“
-  Navrhované provizorní dopravní značení
-  Plotová zábrana Z2
-  Jízdní směr

DOPRAVNÍ ZNAČENÍ PRAHA s.r.o.
 Kutnohorská 425/84c
 109 00 Praha- Dolní Měcholupy
 www.znacenipraha.cz
 dopravni@znacenipraha.cz

AKCE: Výstavba kanalizace a vodovodu v ulici Za Sokolovnou, Praha Suchdol


OBJEDNAVATEL: MBM TRADE CZ, s.r.o.

Číslo výkresu: 1



Poznámka: Značky B28 se osazují 7 dní před začátkem prací.

Formát: A3

Detail DZ

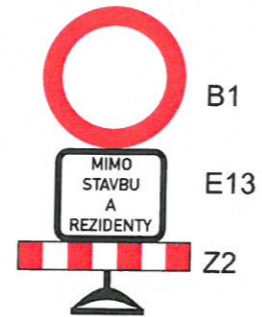

ETAPA 2: 23.9.2024 - 28.12.2024

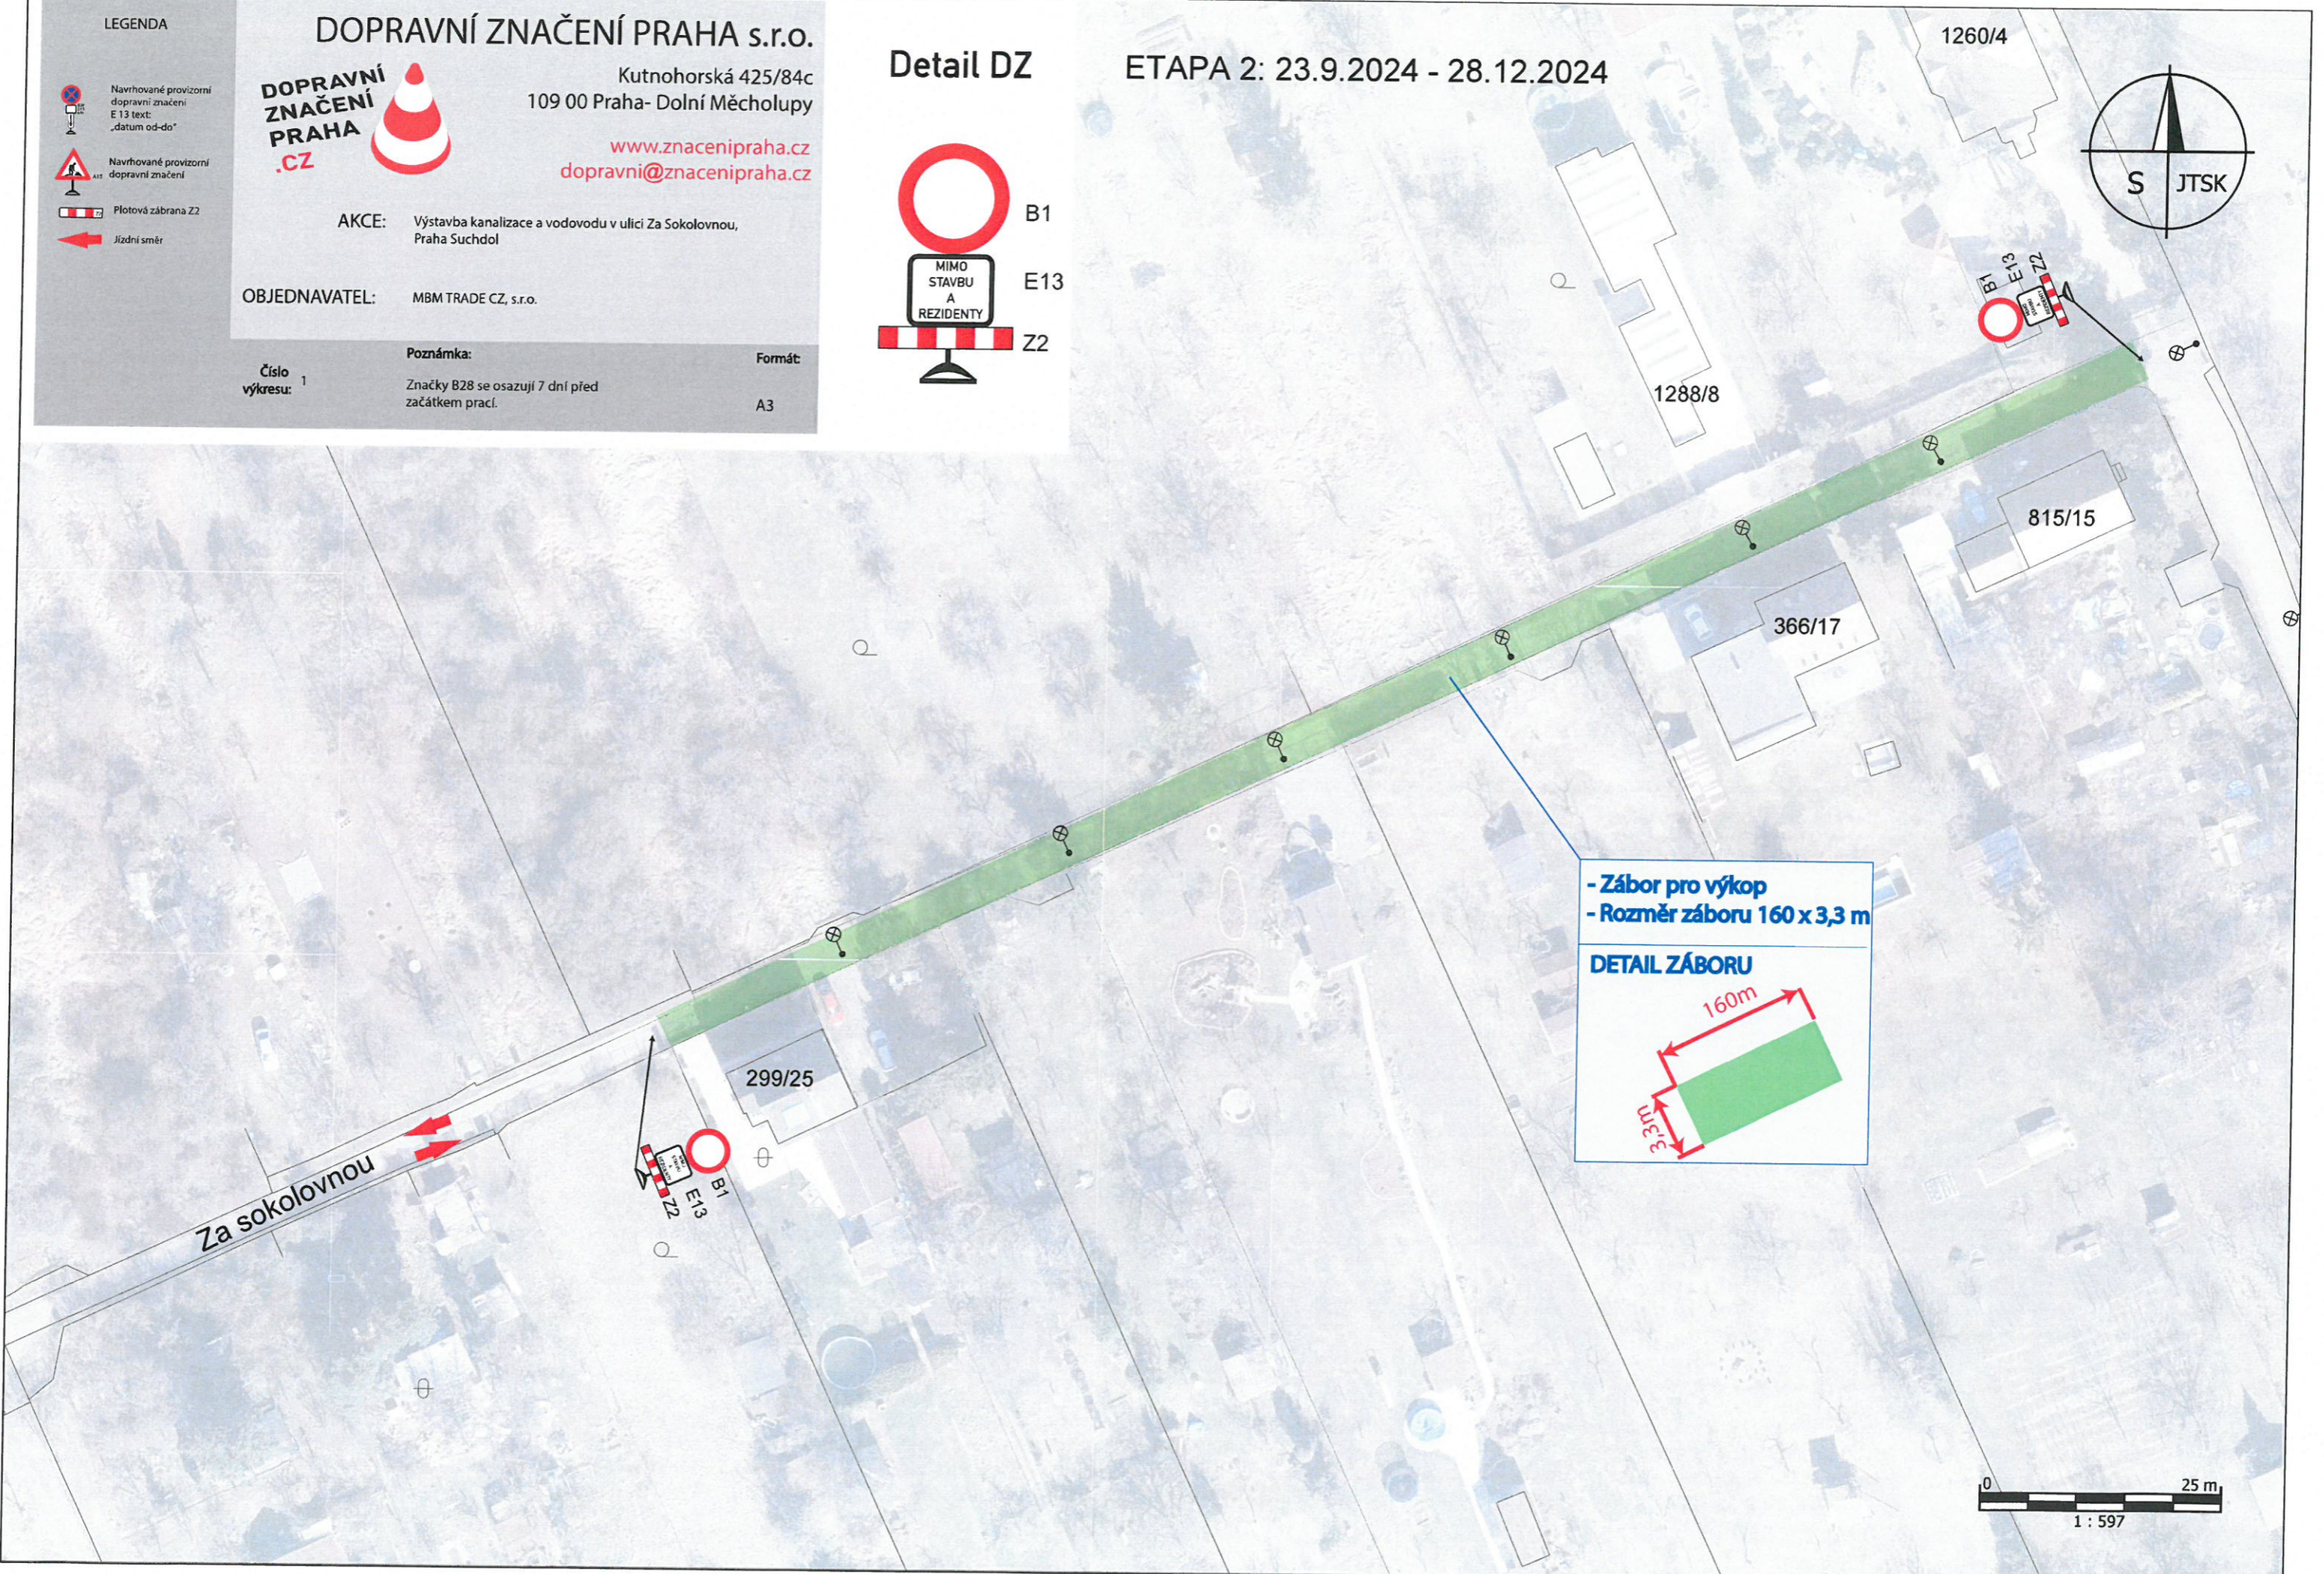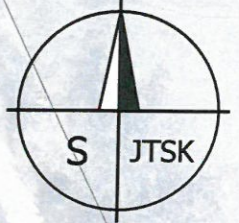

- Záběr pro výkop
 - Rozměr záboru 160 x 3,3 m

DETAIL ZÁBORU