D0 518 RUZYNĚ - SUCHDOL

C.2.5 KOORDINAČNÍ SITUACE DÍL 5, RYBÁŘKA
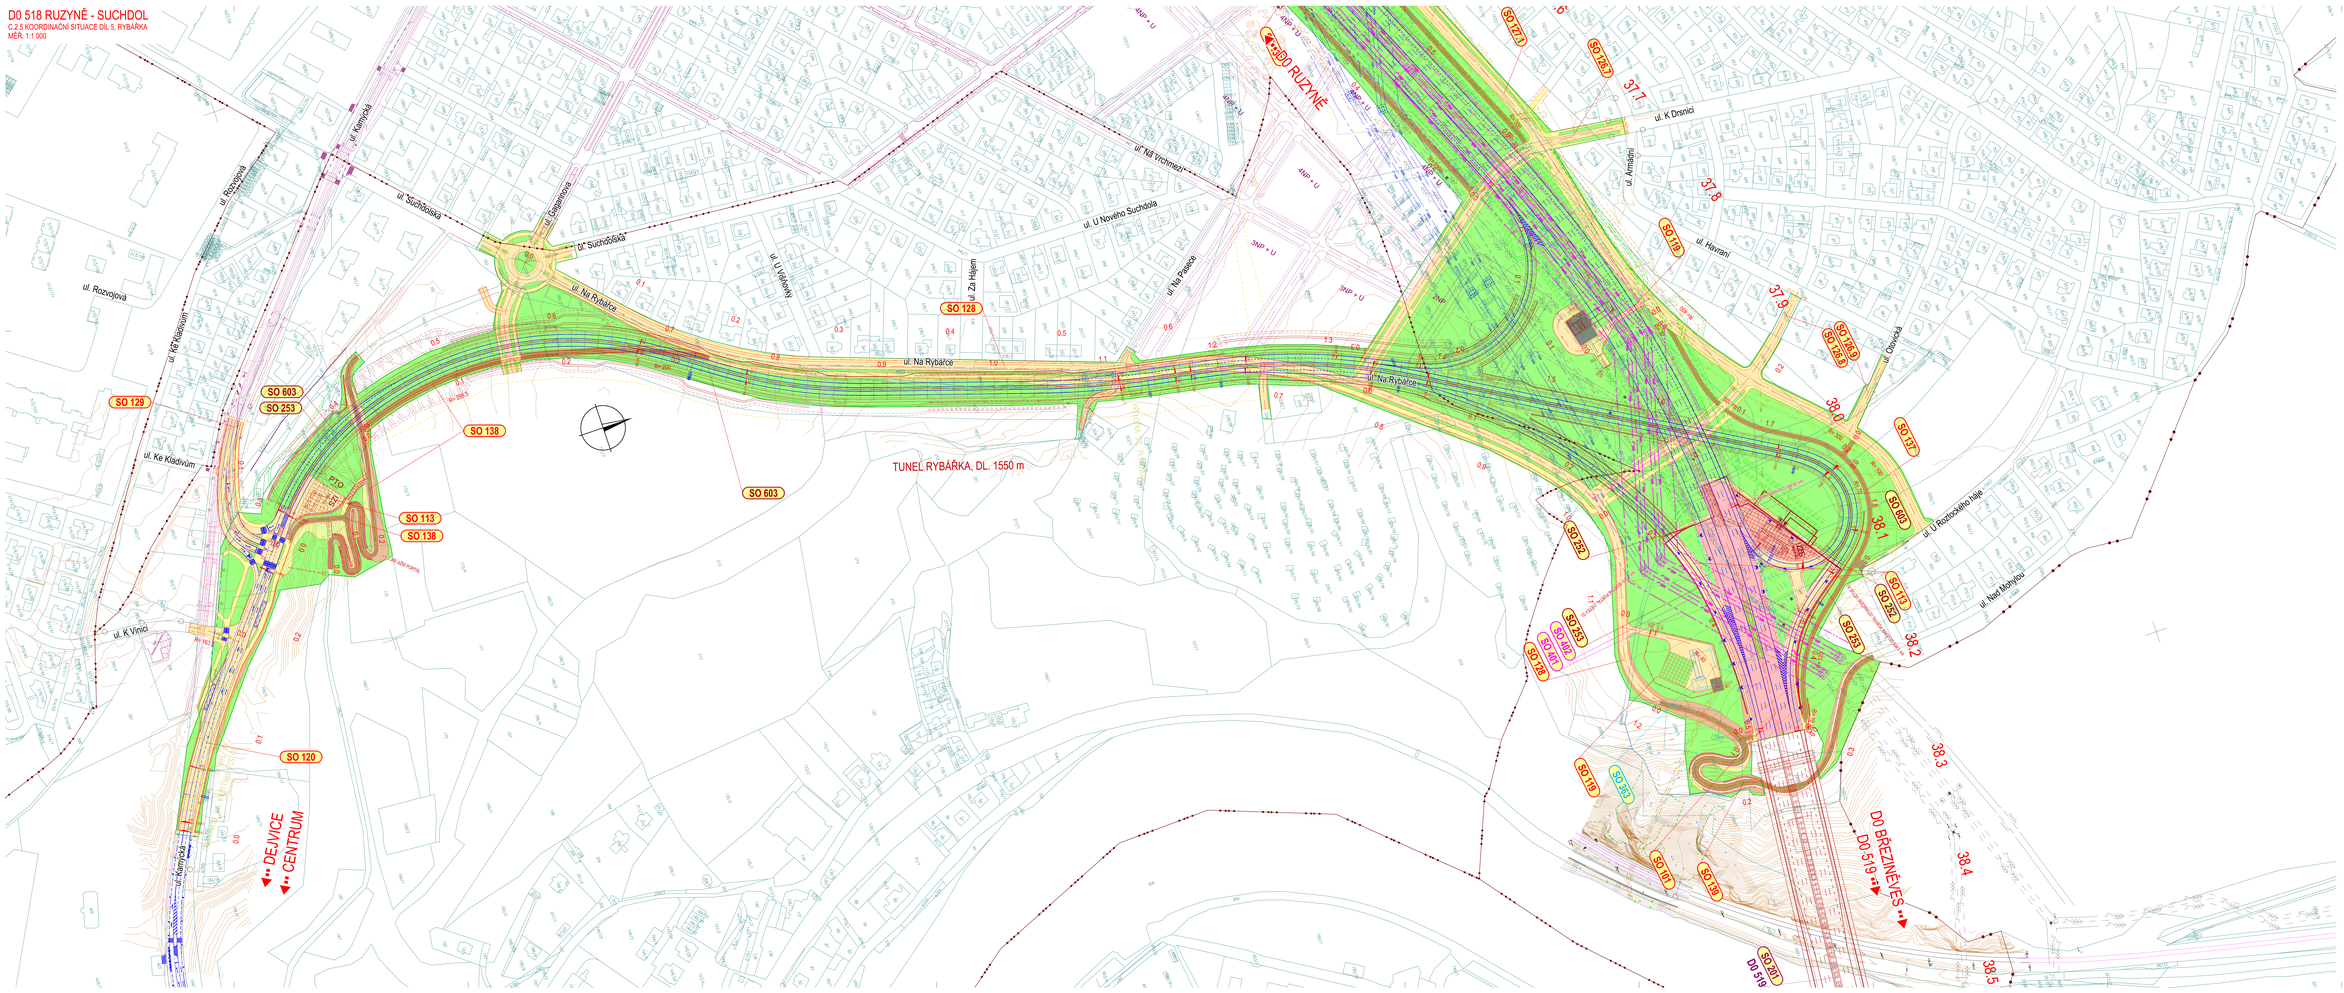
MĚŘ: 1:1 000